


SEVEROVÝCHODNÍ CYKLOMAGISTRÁLA VZOROVÝ ŘEZ

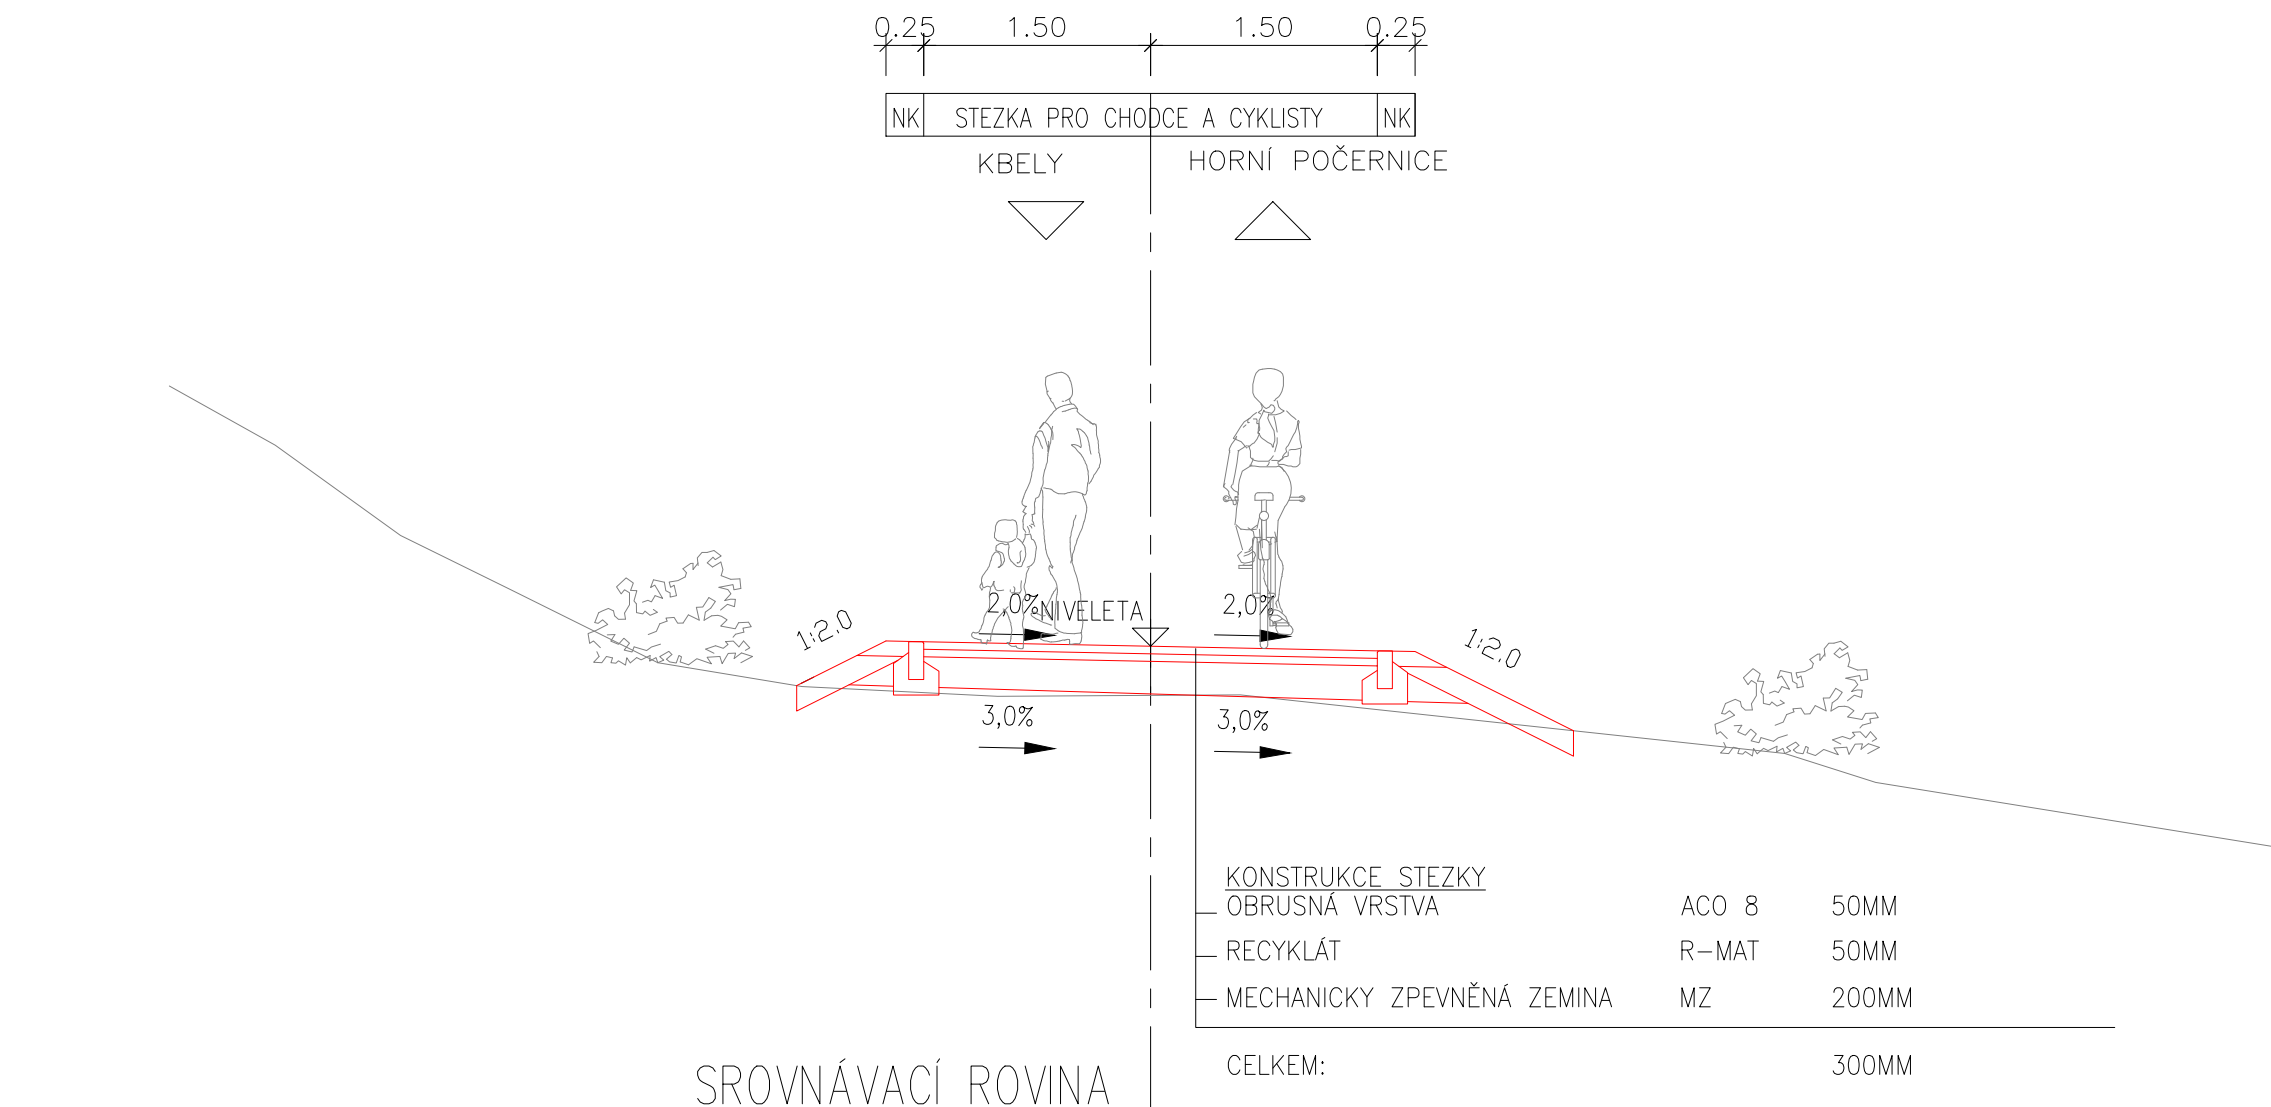

Název přílohy: Vzorový řez.		 ČESKÉ VYSOKÉ UČENÍ TECHNICKÉ V PRAZE Fakulta dopravní		
Název práce PROJEKT SEVEROVÝCHODNÍ CYKLOMAGISTRÁLY V PRAZE				
Jméno: BC. DANIEL DUDÍK	Skupina: 2 - 51	Akademický rok: 2017/18	Měřítko: 1:50	Číslo výkresu: 6.