


Řez A - A'

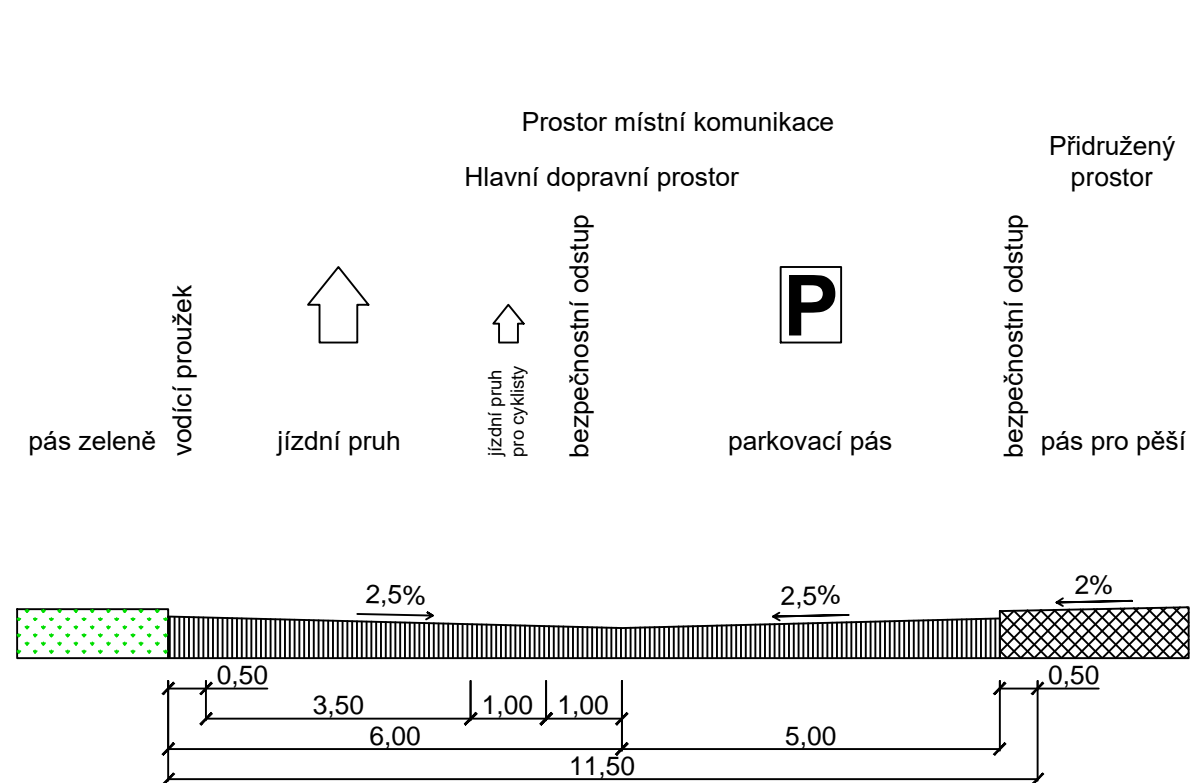

LEGENDA

vozovka	
prostor pro pěší	
zeleň	

<p>ČVUT Fakulta Dopravní, Ústav dopravních systémů</p>		
<p>Téma diplomové práce: Studie řešení dopravy v klidu v Soběslavi</p>		
<p>Název přílohy: Vzorový příčný řez - A - A'</p>		
<p>Č. přílohy: 2.2</p>	<p>Formát: A3</p>	<p>Měřítko: 1:100</p>
<p>Vypracoval: Bc. Ondřej Mikláš</p>		<p>Akademický rok: 2017/2018</p>
<p>Vedoucí práce: Ing. Bc. Dagmar Kočárková, Ph.D.</p>		