


Řez B - B'

LEGENDA

vozovka	
prostor pro pěší	
zeleň	

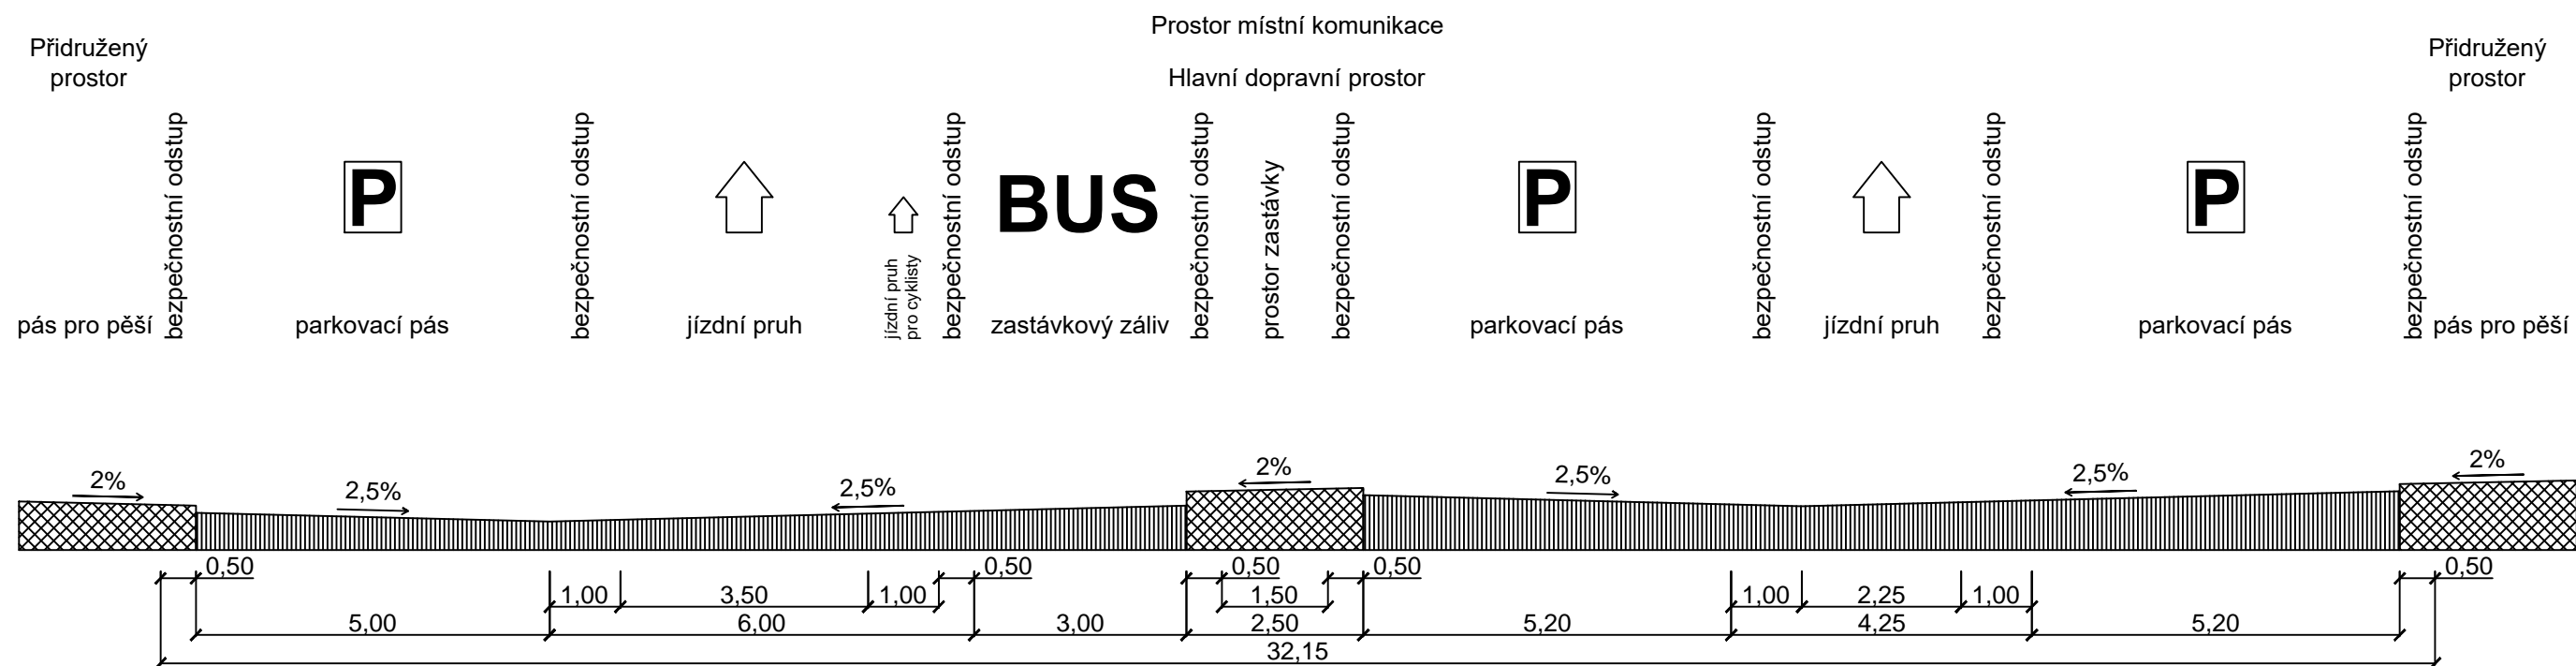

ČVUT Fakulta Dopravní, Ústav dopravních systémů		
Téma diplomové práce: Studie řešení dopravy v klidu v Soběslavi		
Název přílohy: Vzorový příčný řez - B - B'		
Č. přílohy: 2.3	Formát: A3	Měřítko: 1:100
Vypracoval: Bc. Ondřej Mikláš		Akademický rok: 2017/2018
Vedoucí práce: Ing. Bc. Dagmar Kočárková, Ph.D.		