



PŮDORYS, M 1:50
STROP SKYDECK

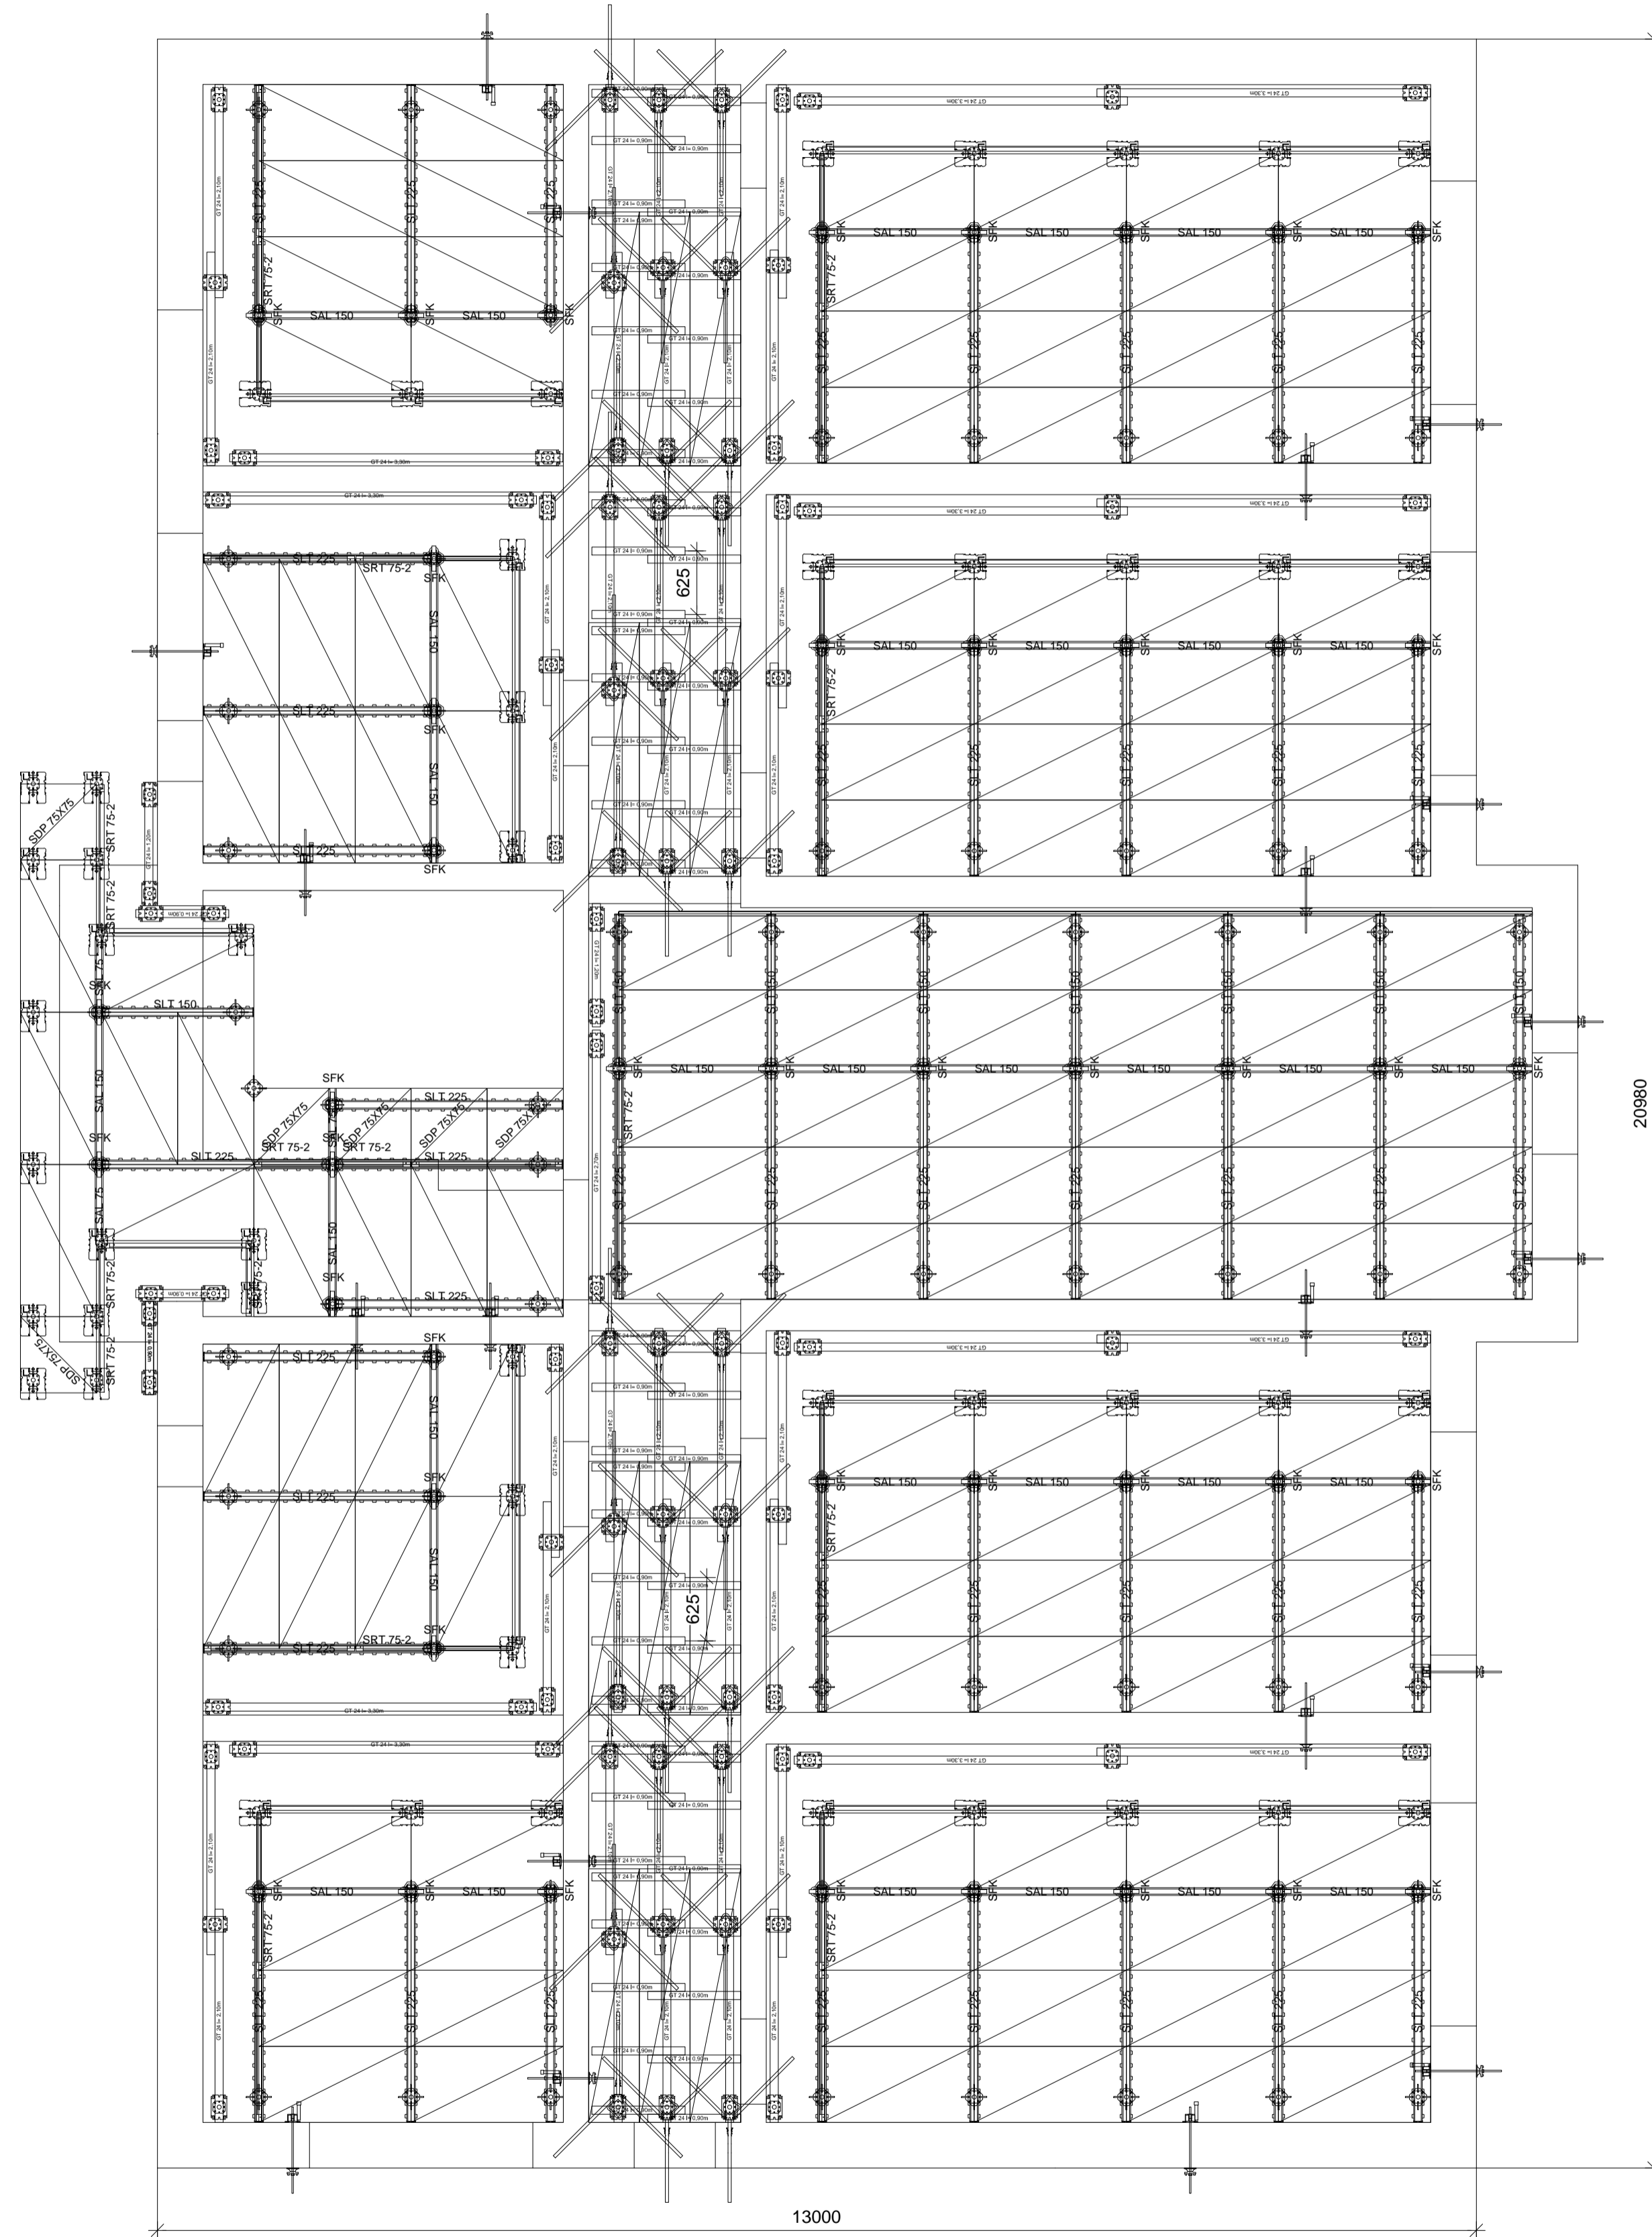

PŮDORYS, M 1:50
PRŮVLAKY MULTIFLEX

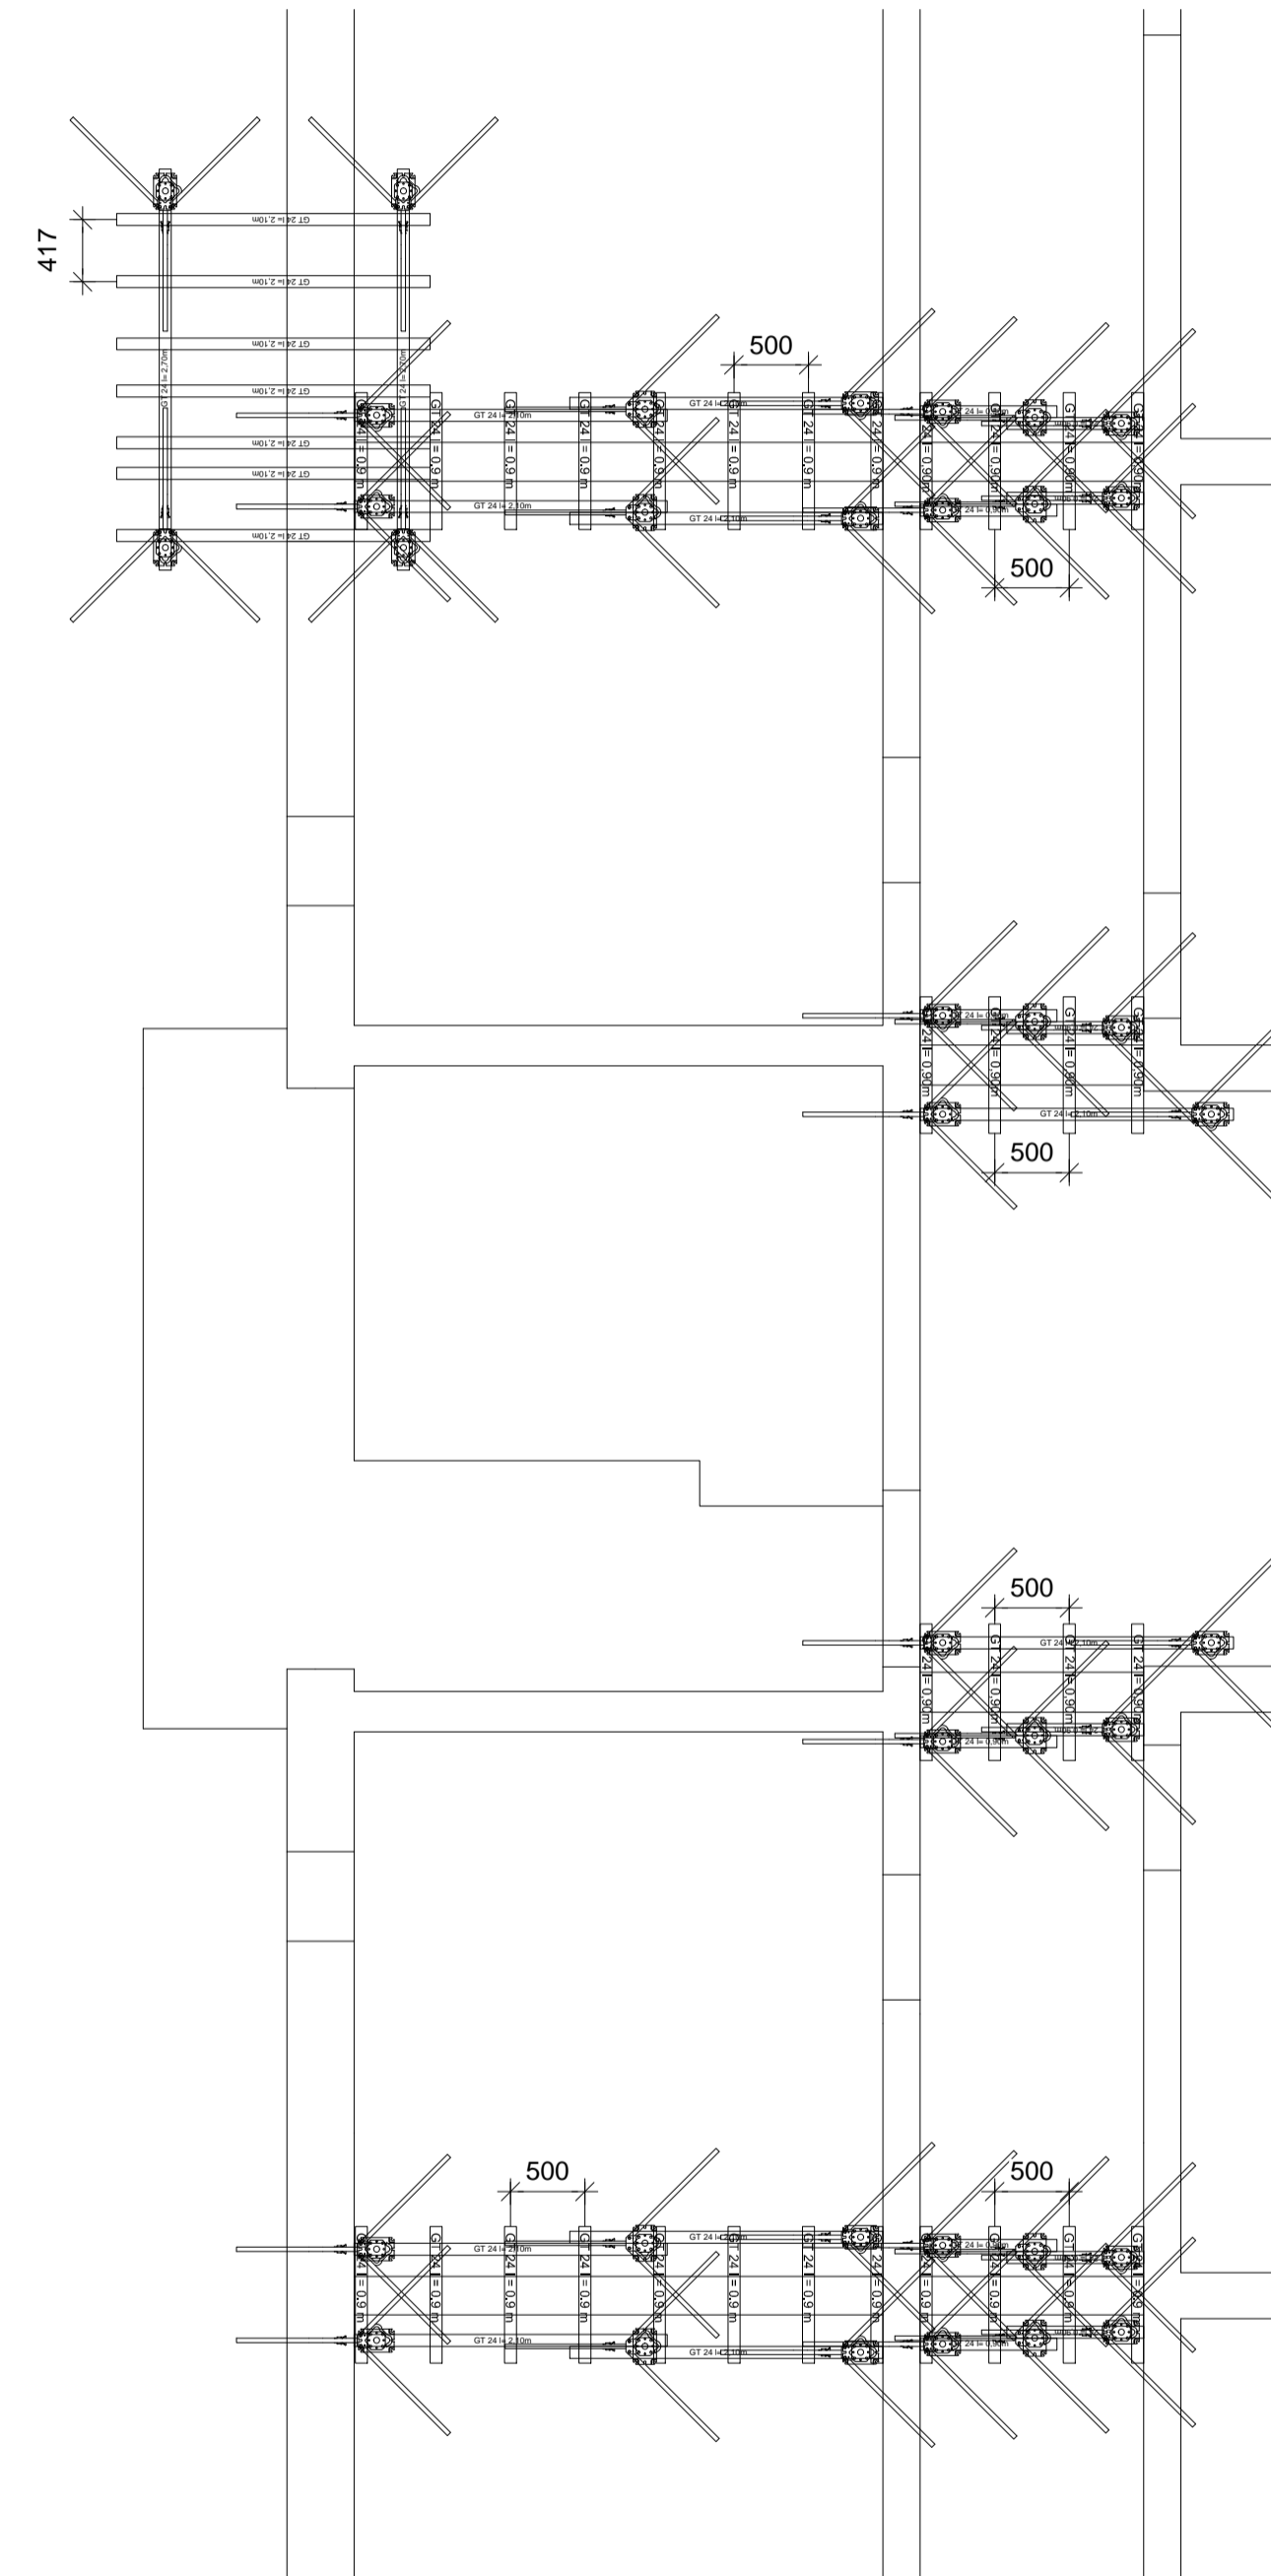

POZNÁMKY - VODOROVNÉ KONSTRUKCE:

- Stropní bednění je navrženo s betonářskou 3-vrstvou deskou 2500x500x21mm, pro dořezové plochy je určena topolová překližka tl. 21 mm. Při nahrazení lze použít překližku se stejnými nebo lepšími fyzikálními vlastnostmi.
- Čela stropních desek nejsou řešena.
- Mezipodesty schodišť nejsou řešeny.
- Veškeré práce musí probíhat v souladu s dokumentací k jednotlivým systémům bednění (montážní návody, plakáty) a bezpečnostní příručkou PERI.
- Při konzolovitě vytažení nosníků přes doporučený přesah 300 mm (doporučení firmy PERI v rámci "BOZP") je nutno na stavbě dodatečně zajistit bezpečnost vlastními prostředky (především proti překlopení!).
- Únosnost stávající konstrukce (zdívo, beton apod.) ověřit stavba na základě působících reakcí. Reakce jsou k dispozici v tabulkách PERI, v atypických případech na vyžádání.
- Bednění před každým nasazením nastříkat separačním prostředkem PERI Clean.

SKYDECK - POUŽITÉ STOJKY

tloušťka bedněné konstrukce	200 mm
světla výška	2762 mm
stojky	PEP 20 - 300

Nabídkový výkres

Pro provádění není závazný!

		PERI spol. s r.o. bednění lešení služby Průmyslová 392 252 42 Jesenice		tel.: +420 241 090 311 fax: +420 241 090 315 info@peri.cz	
Společnost	Stavební firma HOBST a.s.	Jméno	Jakub Čadek	Datum	2018-04-18
Projekt		Zpracoval	Ing. Radek Valenta	Kontroloval	2018-04-18
Konstrukce	1NP - Strop - SKYDECK	Veškerá práva vztahující se k tomuto výkresu a k jeho podkladům jsou vyhrazena pro firmu PERI. Bez jejího vědomí se nesmí dále rozmnožovat ani zpřístupnit dalším osobám, zvláště pak konkurenci.			
Měřítko	Číslo zakázky	Výkres č.	Revize		
1:50	10-1059734-A002	1	0		