


PF 21 - KM 1.49000




PF 23 - KM 1.71500


PF 24 - KM 1.83000

PF 25 - KM 1.90000

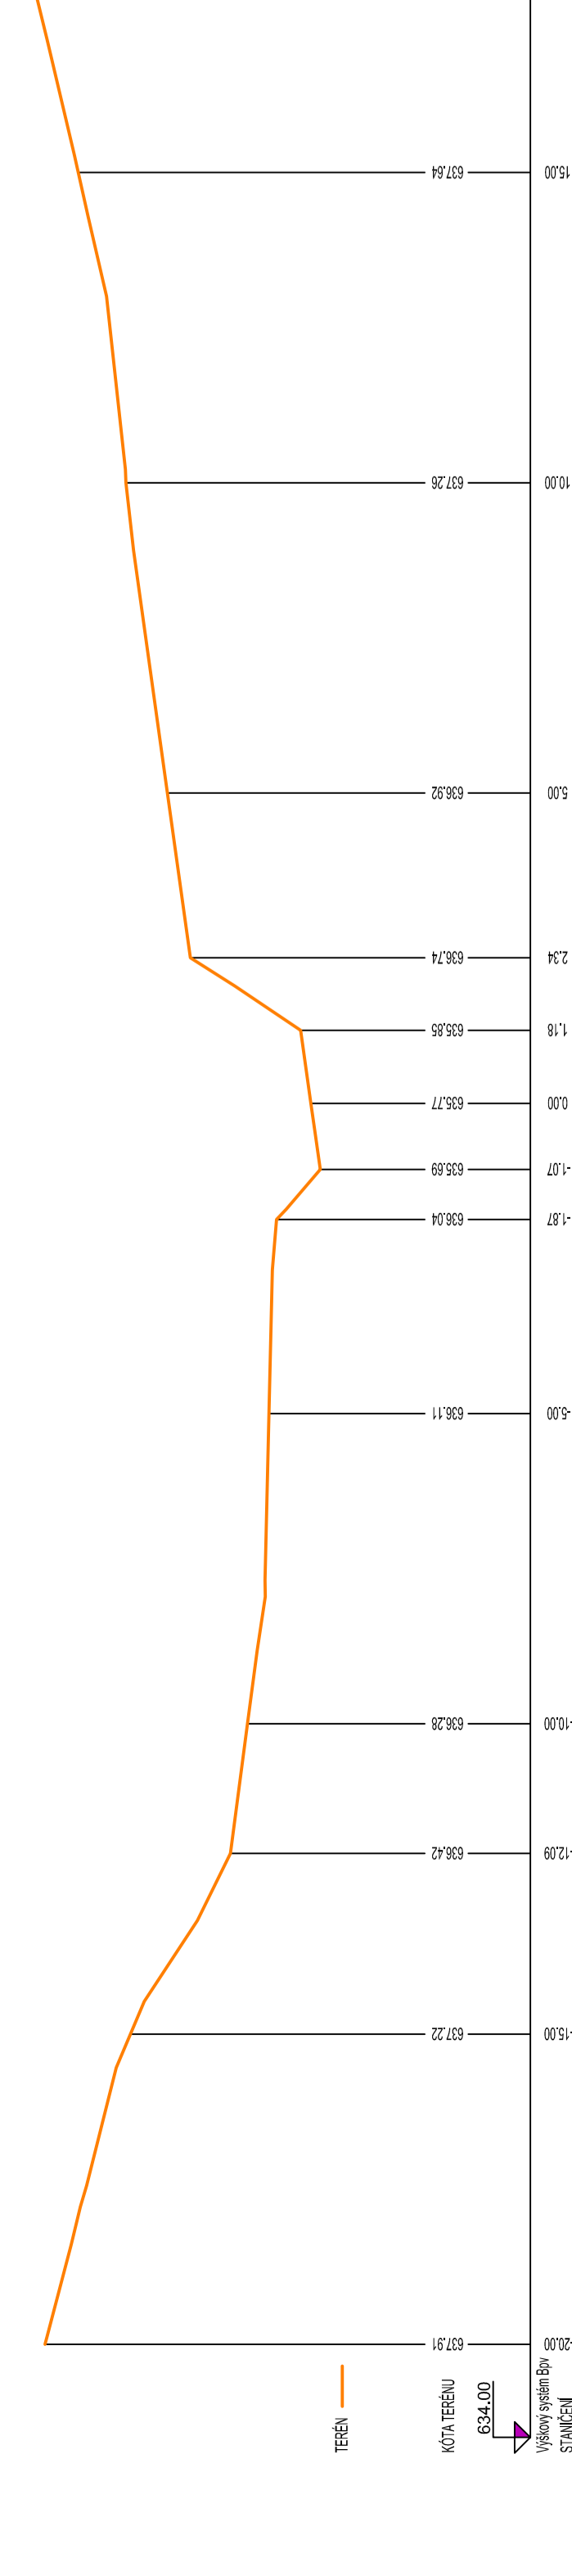

PF 22 - KM 1.57500

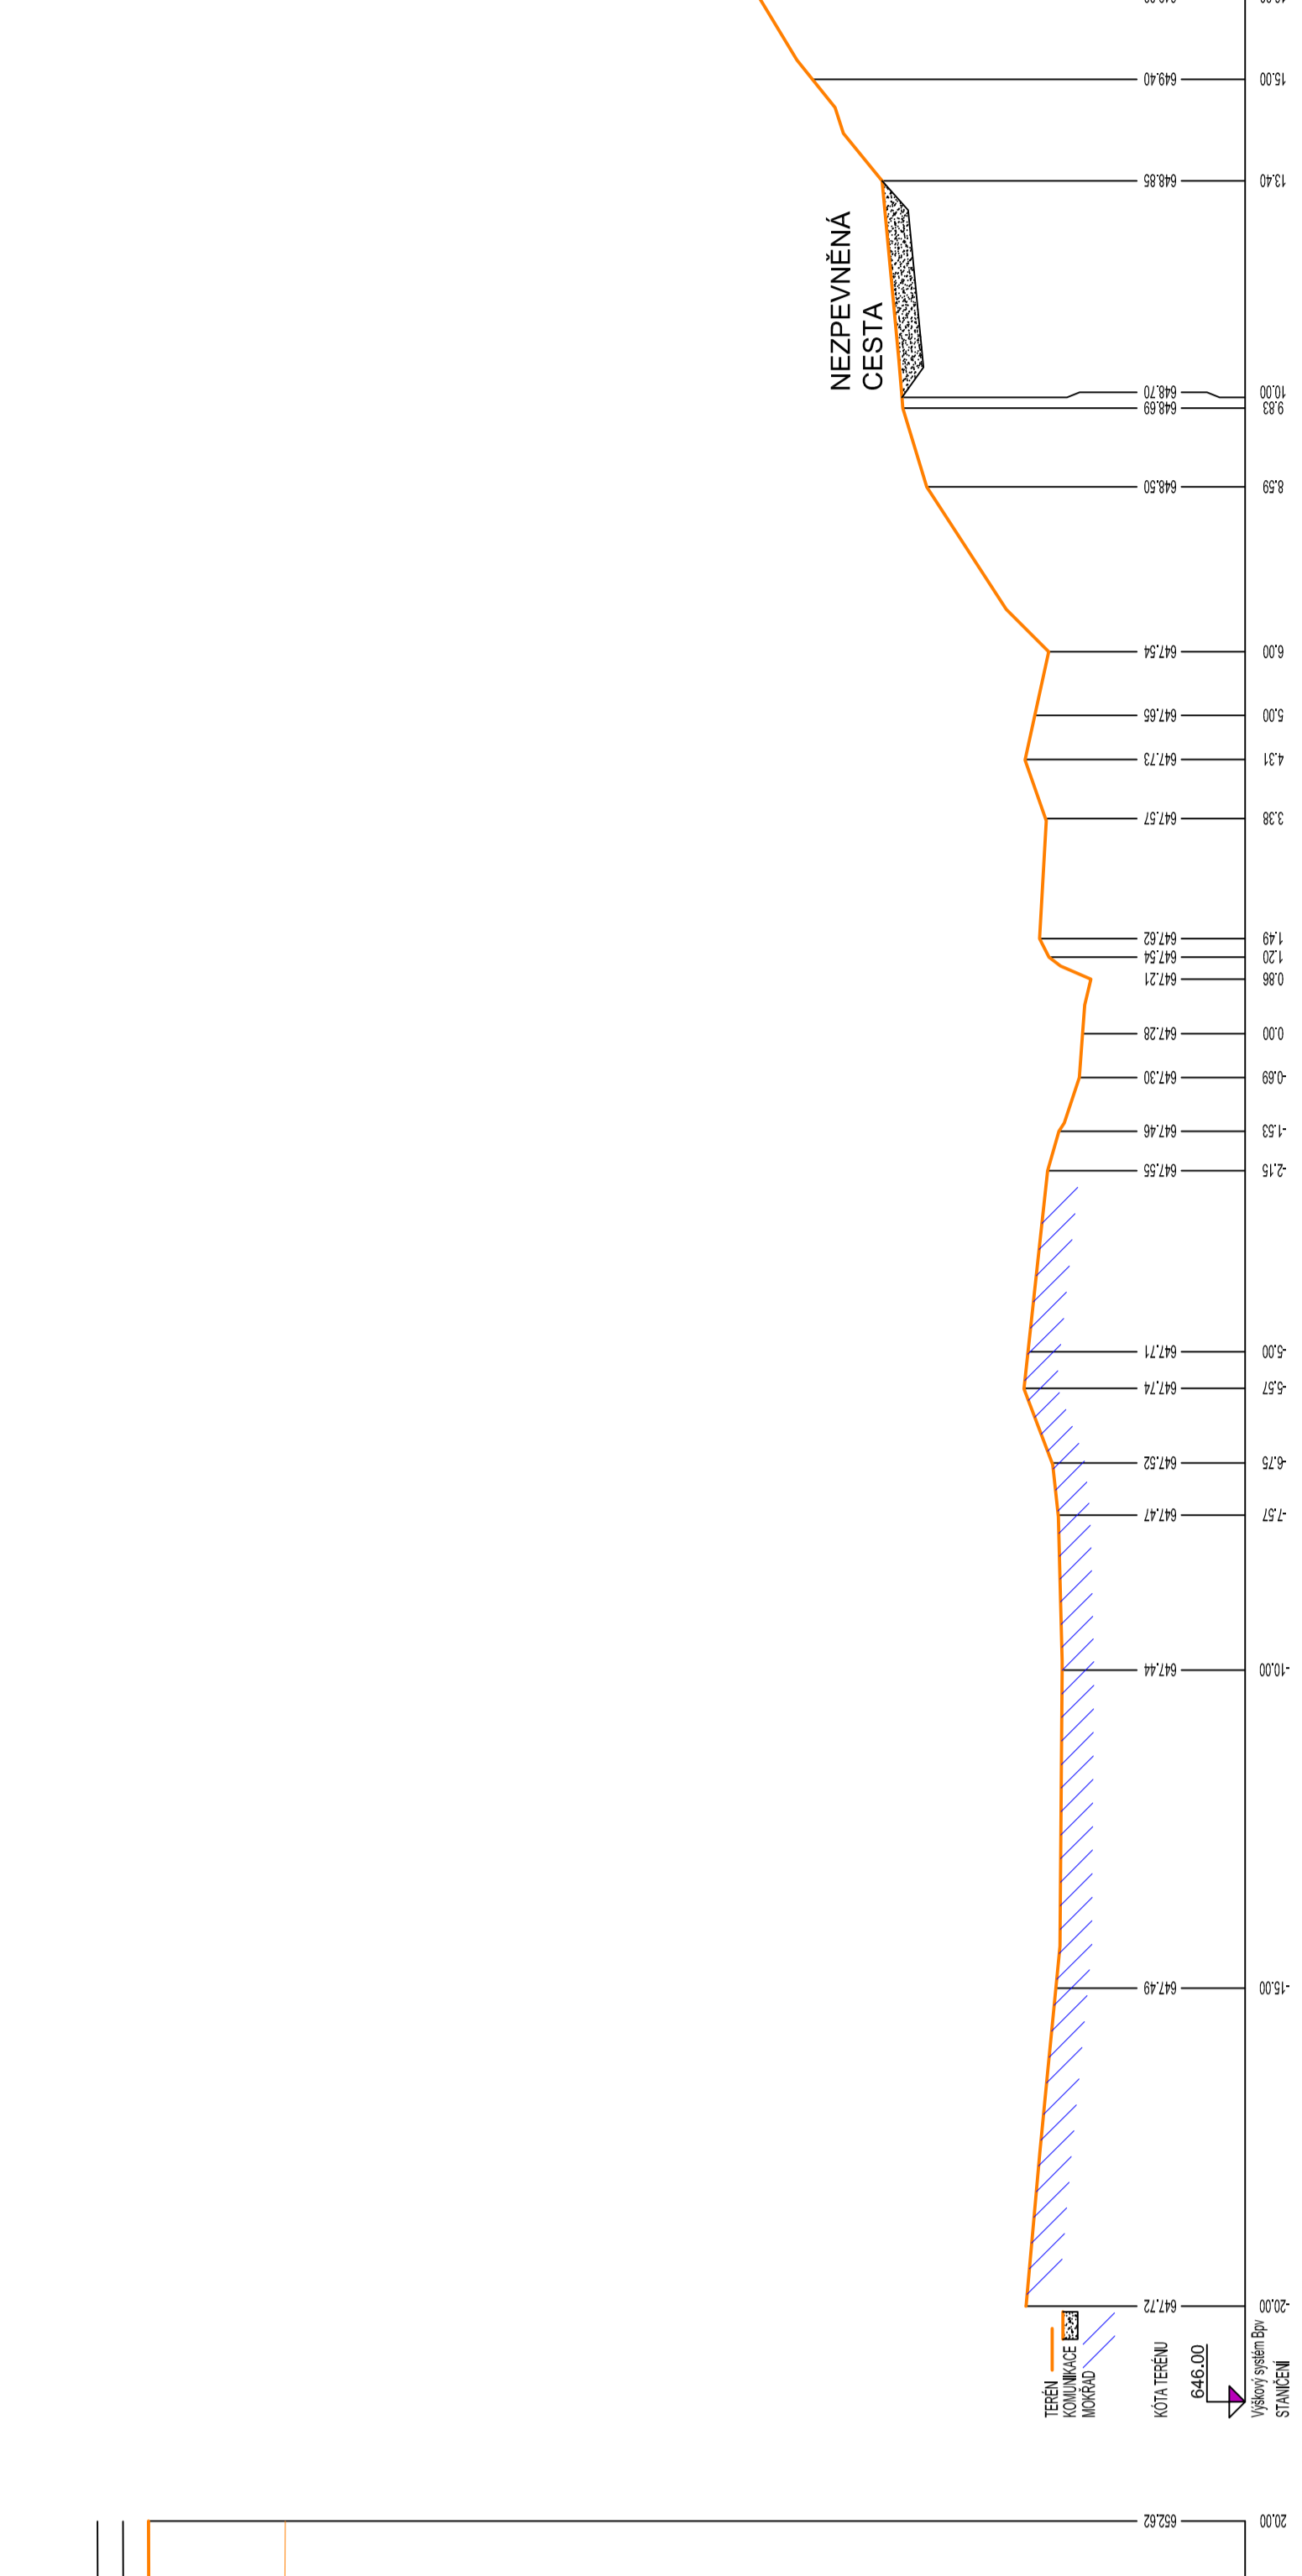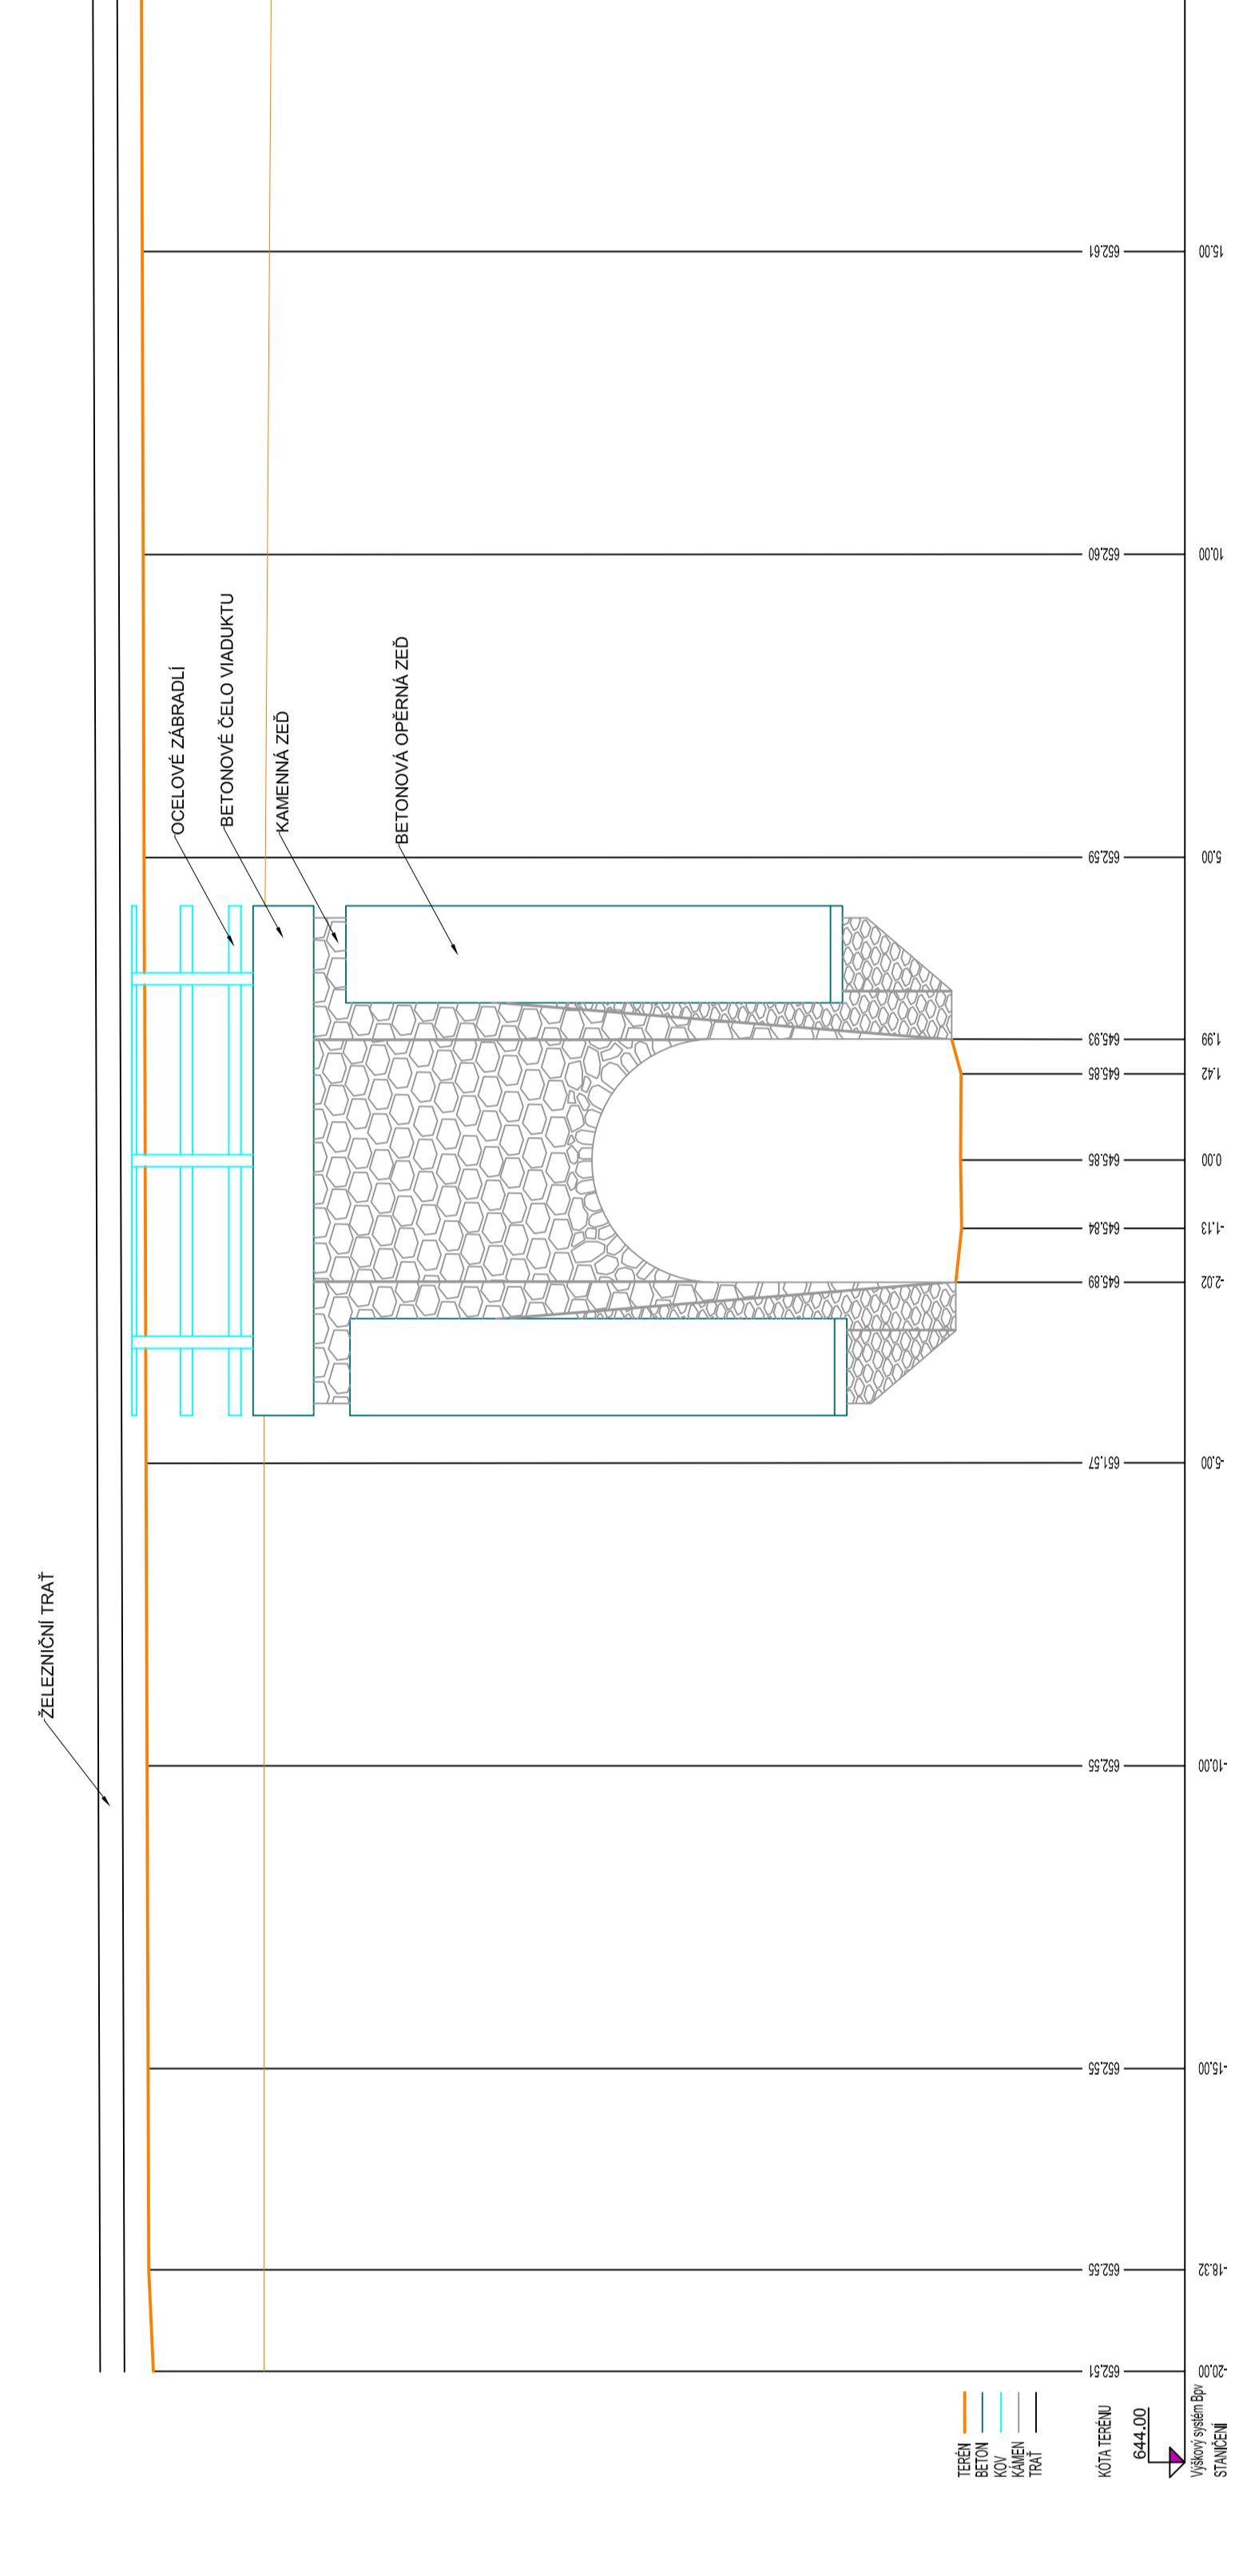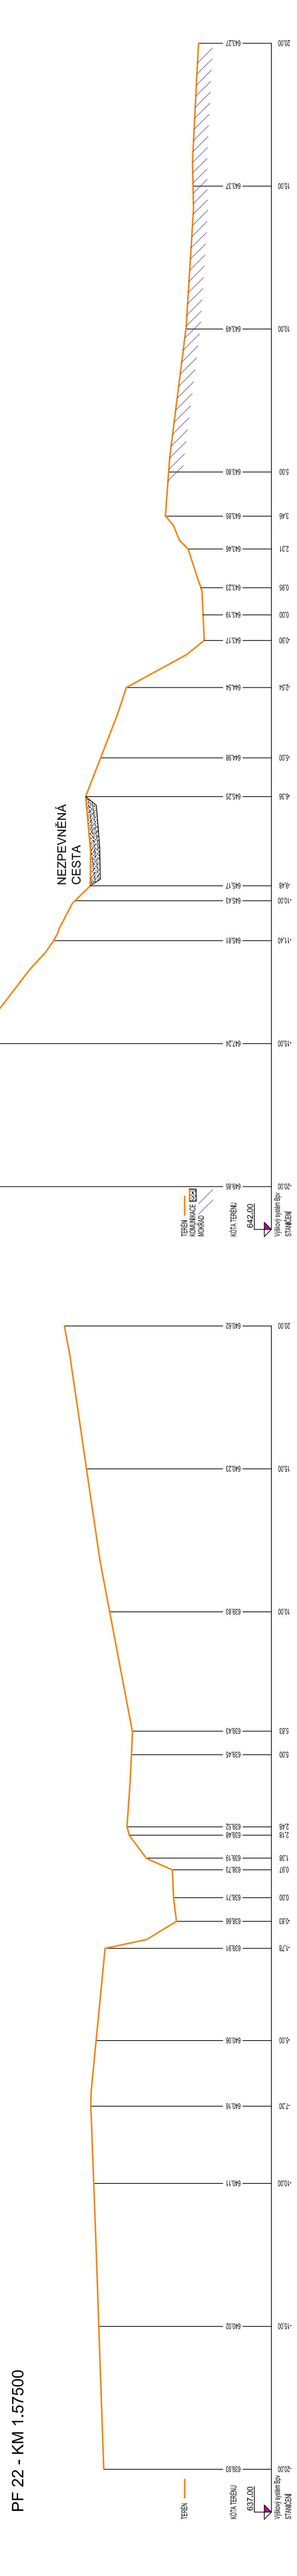

	
ČESKÉ VYSOKÉ UČENÍ TECHNICKÉ V PRAZE FAKULTA STAVEBNÍ KATEDRA SPECIÁLNÍ GEODÉZIE	
VYKRES: 10.A. PŘÍČNÝ PROFIL 21 - 25	
VYFOTOVIL: JAROSLAV FAJFERLIK	
SOURAČNÝ SYSTÉM: MÉRITKO: 1 : 100/50	DATE: 02/2018
VÝŠKOVÝ SYSTÉM: Bpv	SKOLNÍ ROK: 2017 / 2018
	FORMAT A4: 9x