
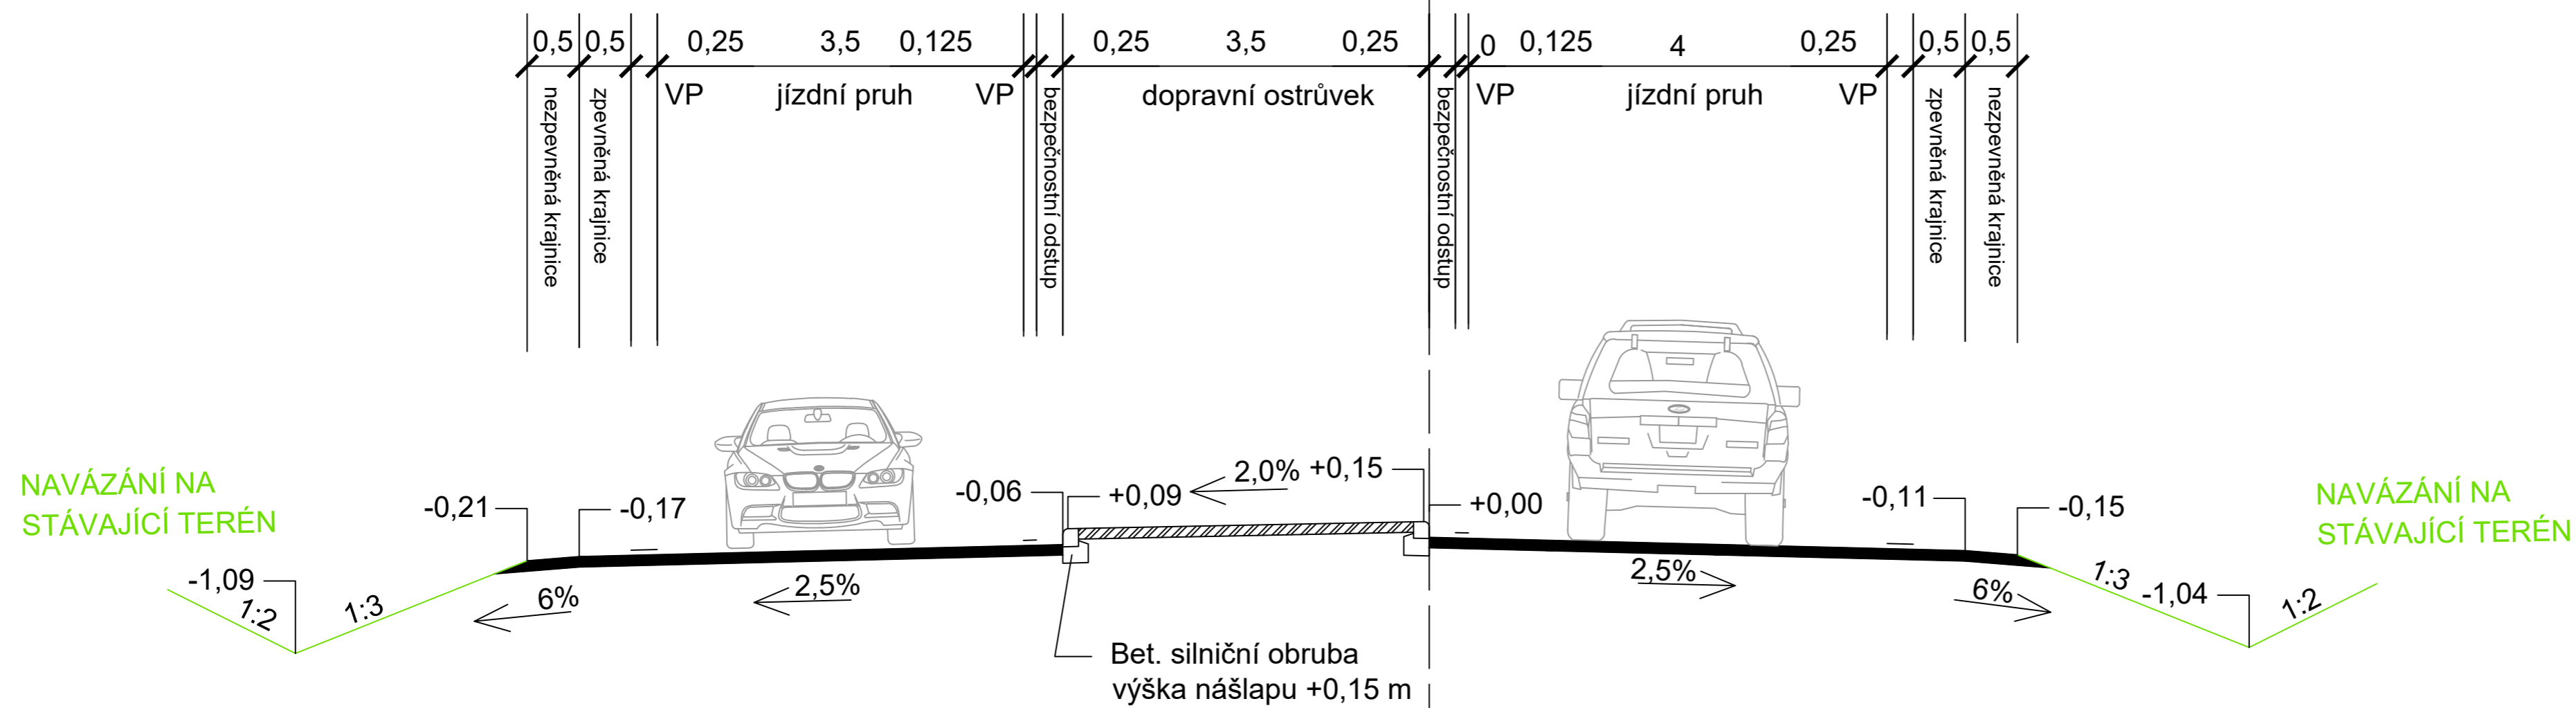


S 9,5/70

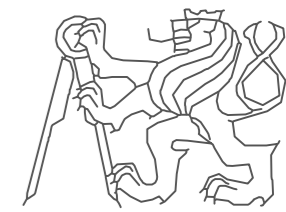

OBOR	JMÉNO STUDENTA		
Dopravní systémy a technika	Josef M. Čuřík		
ROČNÍK			
2017/2018		FORMÁT	3x4
AKCE :		MĚŘITKO	1:50
BAKALÁŘSKÁ PRÁCE		Č. VÝKR.	4.2
Studie křižovatky na I/15 a zastávky BUS			
OBSAH :			
VZOROVÝ PŘÍČNÝ ŘEZ – VARIANTA B			