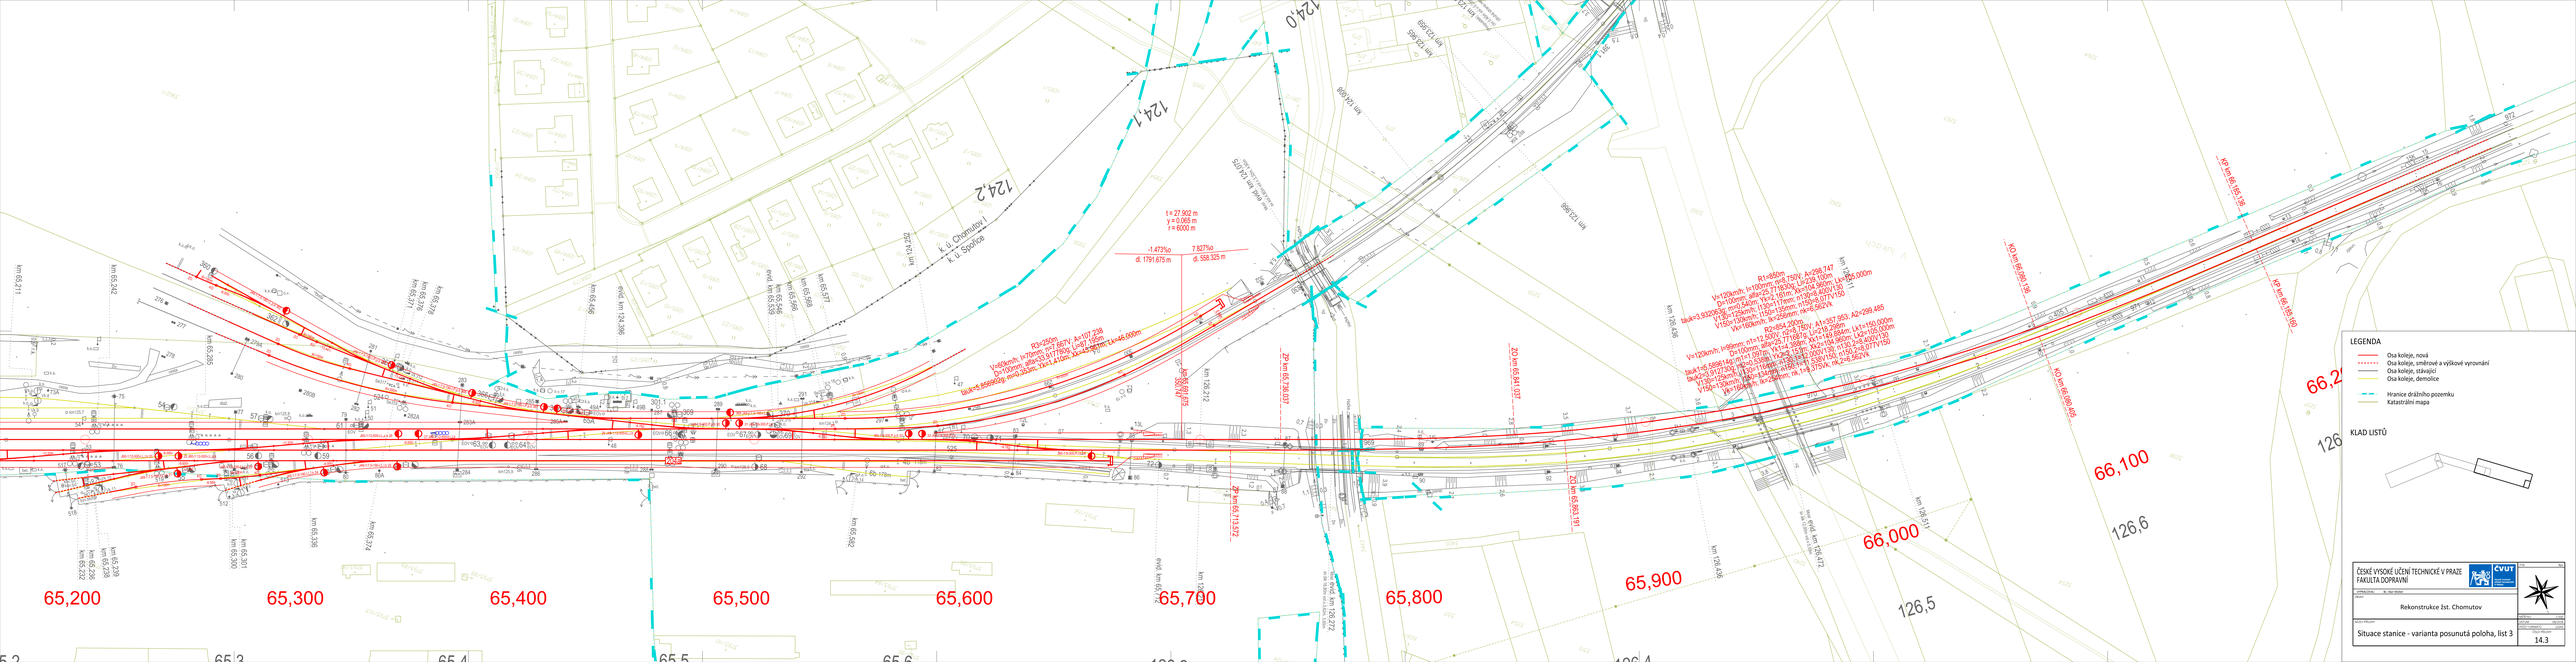
65,200
65,300
65,400
65,500
65,600
65,700
65,800
65,900
66,000
66,100
126,6
126,5
124,0
124,1
124,2
LEGENDA
Osa koleje, nová
Osa koleje, směrové a výškové vyrovnání
Osa koleje, stávající
Osa koleje, demolice
Hranice drážního pozemku
Katastrální mapa
KLAD LISTŮ
ČESKÉ VYSOKÉ UČENÍ TECHNICKÉ V PRAZE
FAKULTA DOPRAVNÍ
Rekonstrukce žst. Chomutov
Situace stanice - varianta posunutá poloha, list 3
14.3