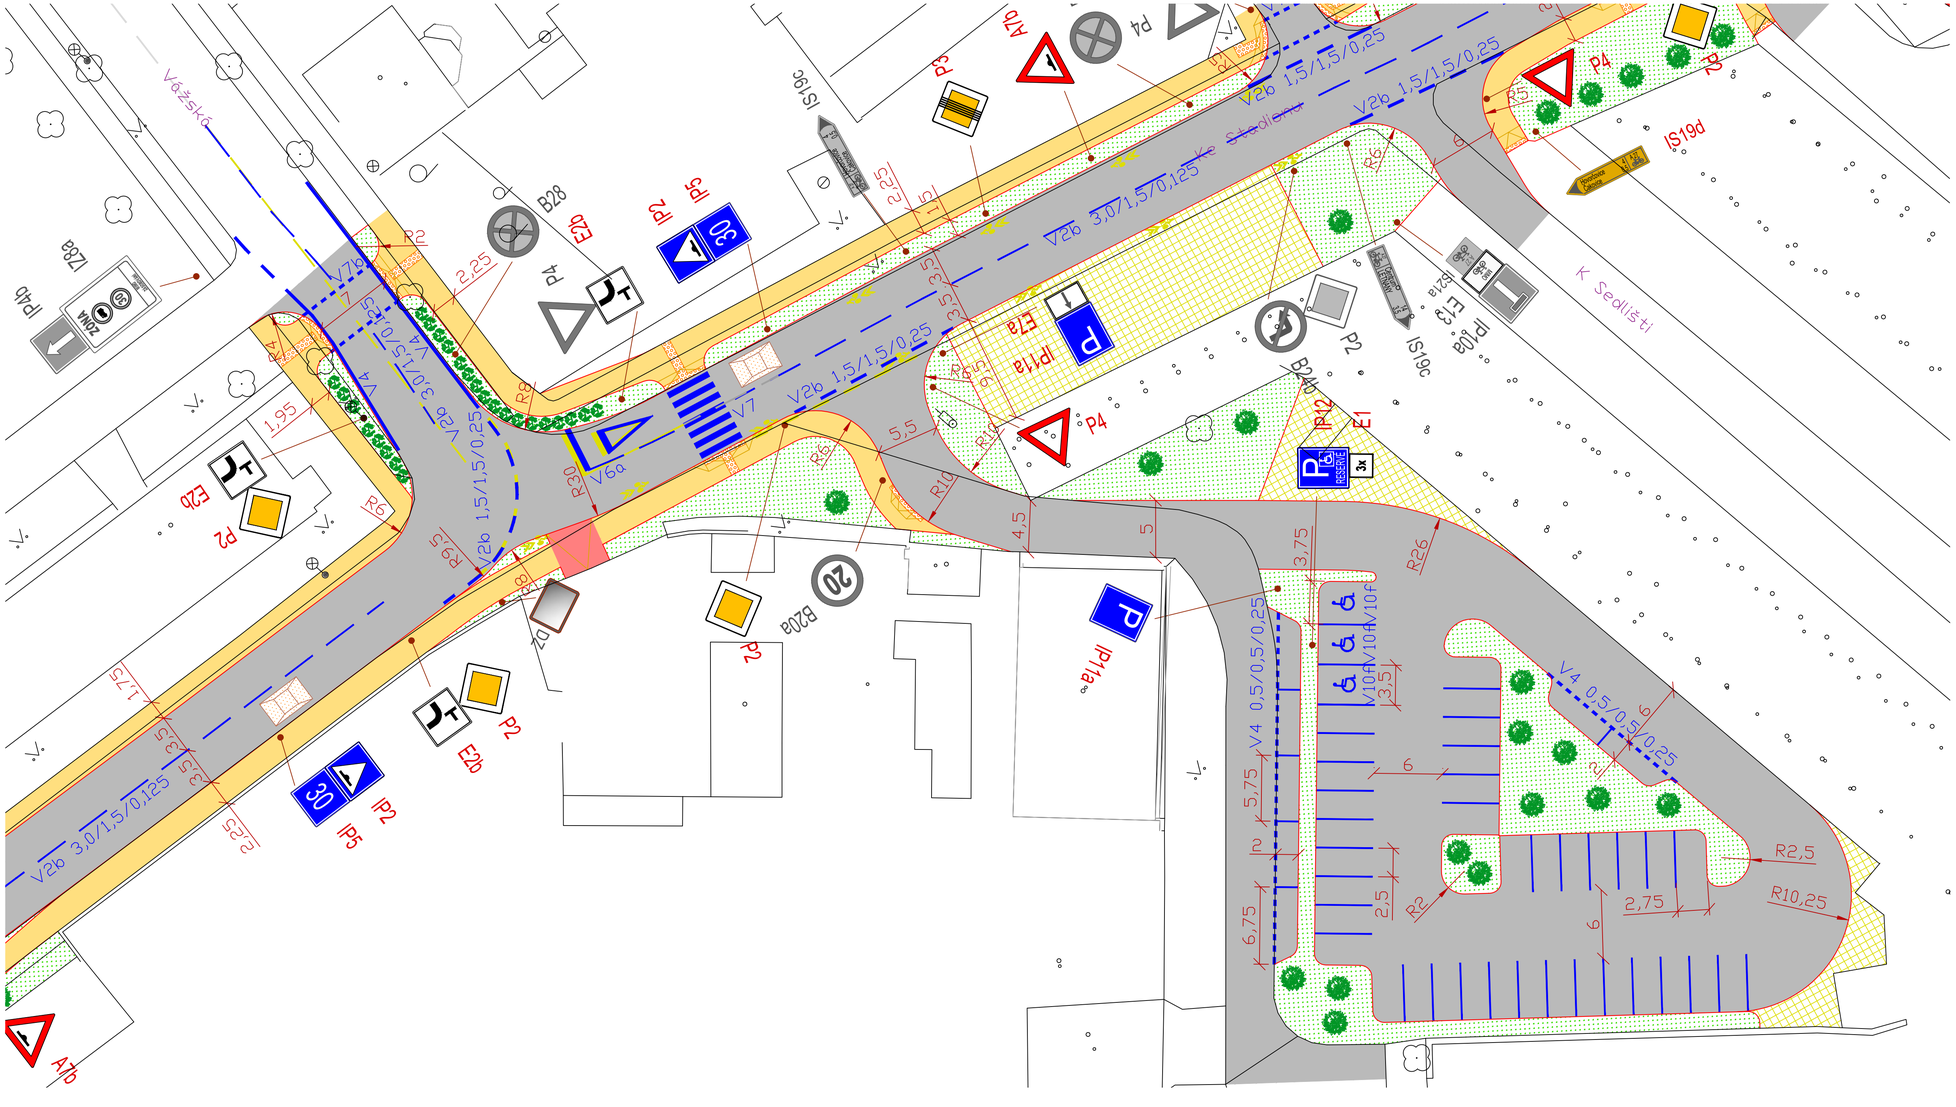

Legenda

Stávající stav
- Stávající hrany
- Stávající VDZ
- Rušené VDZ

Nový stav
- Nové hrany
- Nové VDZ
- Odkazové přímky

Barevné plochy
- Asfalt
- Chodník
- Chodník - výjezd
- Zatravňovací dlažba
- Zvýšená plocha
- Prvky pro nevidomé
- Zeleň

Objekty
- Stávající VO, stromy...
- Stávající SDZ
- Nové SDZ
- Strom - návrh
- Keř - návrh

Klad listů

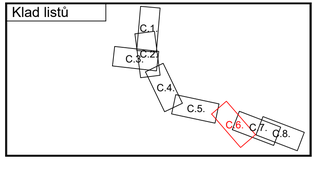

ČVUT FAKULTA DOPRAVNÍ Konviktská 20 110 00 Praha 1	Vypracovala: Bc. Karolína Moudrá Vedoucí práce: doc. Ing. Josef Kocourek, Ph.D.	Stupeň: diplomová práce Datum: 03/2018	
Název práce: ANALÝZA DOPRAVY A NÁVRH ŘEŠENÍ PROBLÉMOVÝCH MÍST V MČ PRAHA ČAKOVICE		Měřítko: 1: 500	
Název přílohy: Situace stavby - ulice Ke Stadionu - část 6		Číslo přílohy: C.6.	