




VZOROVÝ PŘÍČNÝ ŘEZ 1 1:100

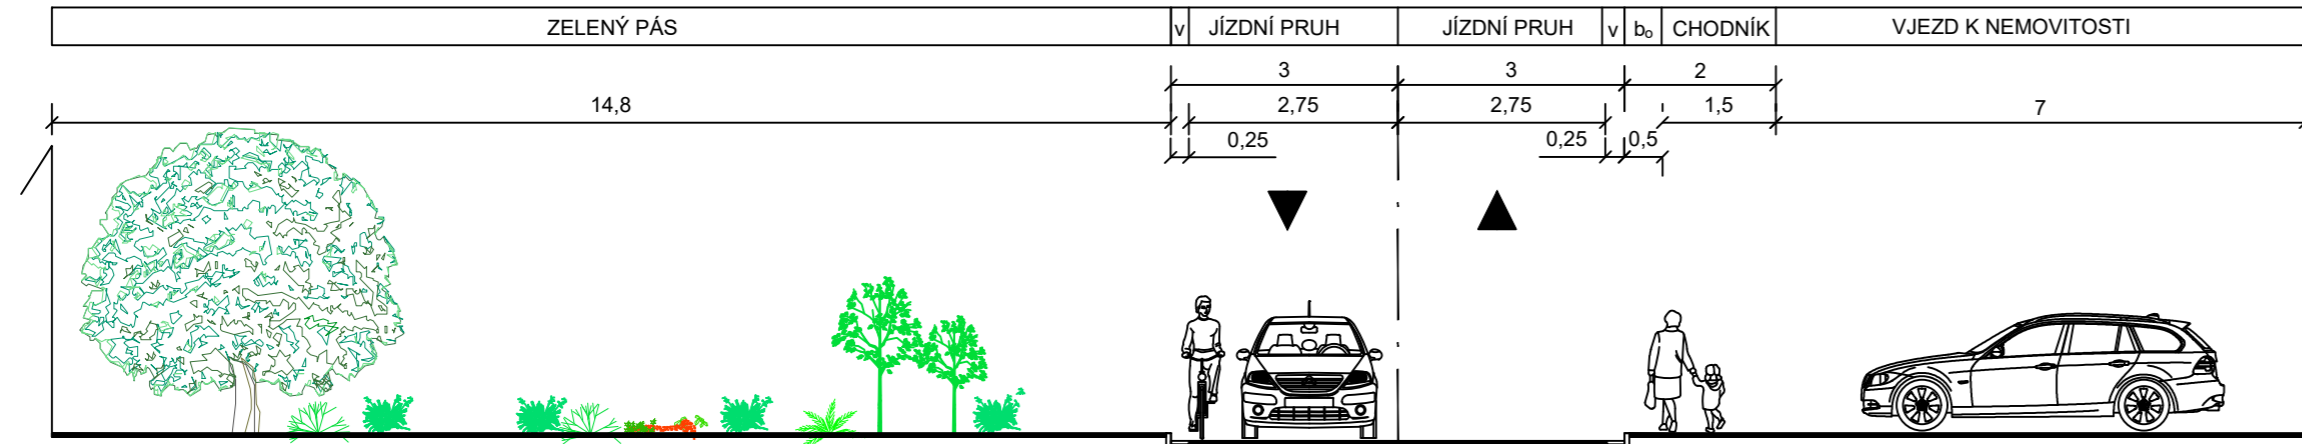

VZOROVÝ PŘÍČNÝ ŘEZ 2 1:100

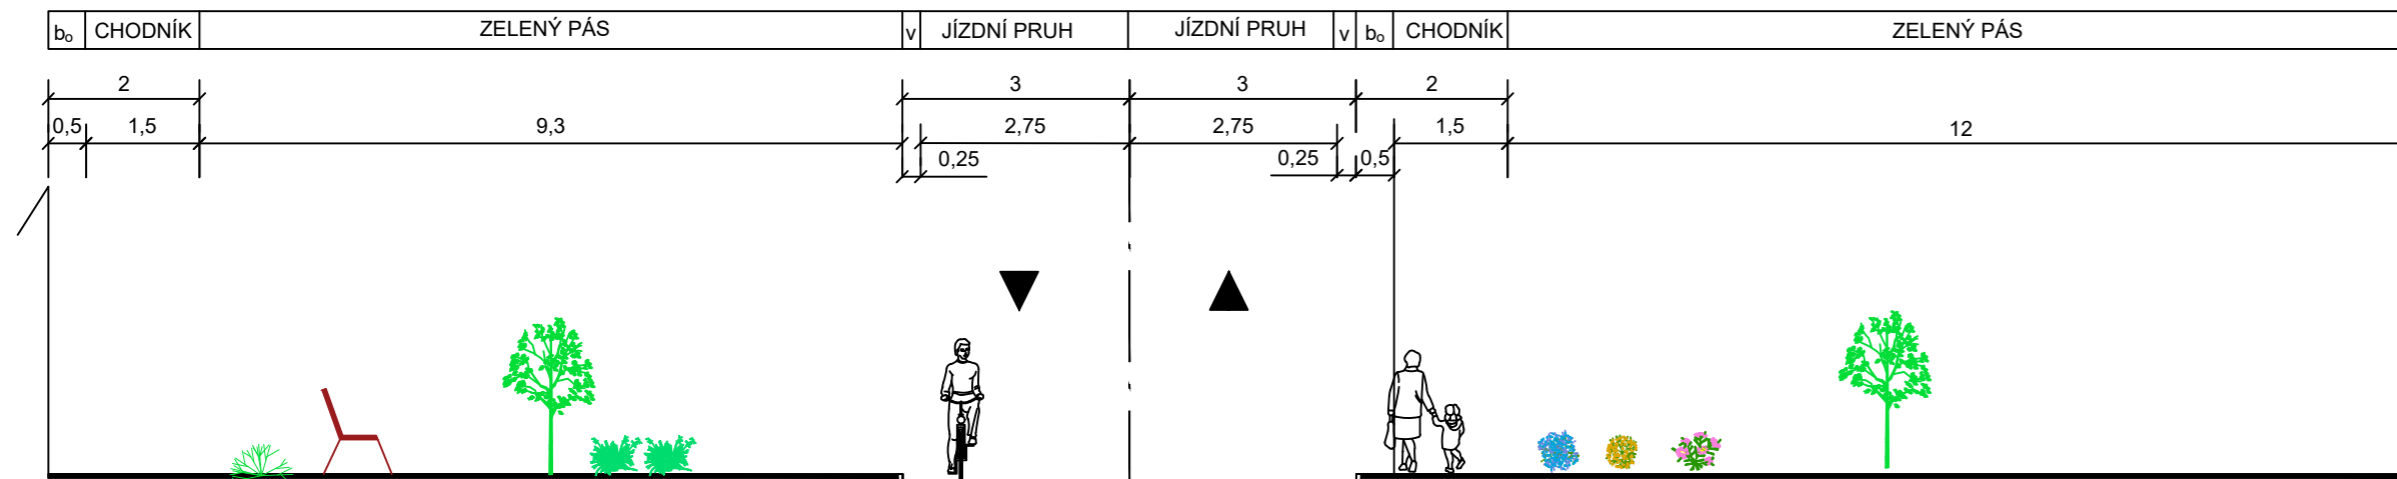


VZOROVÝ PŘÍČNÝ ŘEZ 3 1:100

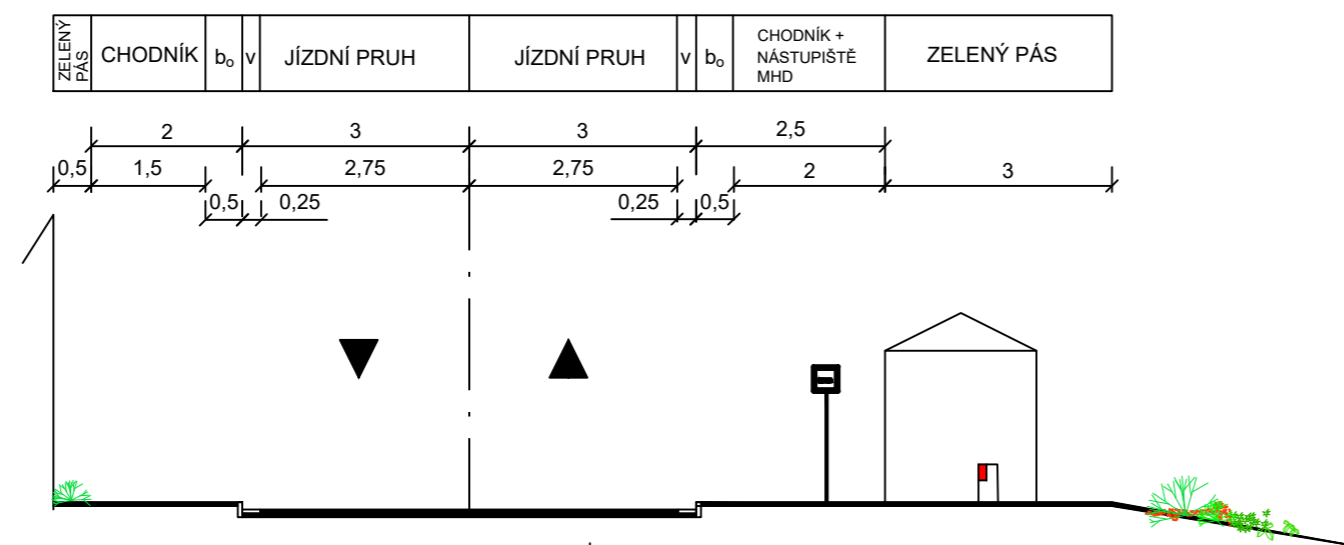

VYSVĚTLIVKY:

- v vodící proužek (odvodňovací vodící proužek)
- b₀ bbezpečnostní odstup

VEDOUCÍ DIPLOMOVÉ PRÁCE:	Ing. Tomáš Padělek	JTSK	Bpv
VYPRACOVAL:	Bc. Adamcová Tereza		
NÁZEV DIPLOMOVÉ PRÁCE			
Studie zklidnění dopravy a úpravy uličních prostor v obci Dobšice			
VZOROVÉ PŘÍČNÉ ŘEZY			
DOKUMENTACE	ÚS	6	
MĚŘÍTKO	1:100		
DATUM	05/2018		
POČET FORMÁTŮ	3xA4		
ČÍSLO PŘÍLOHY			