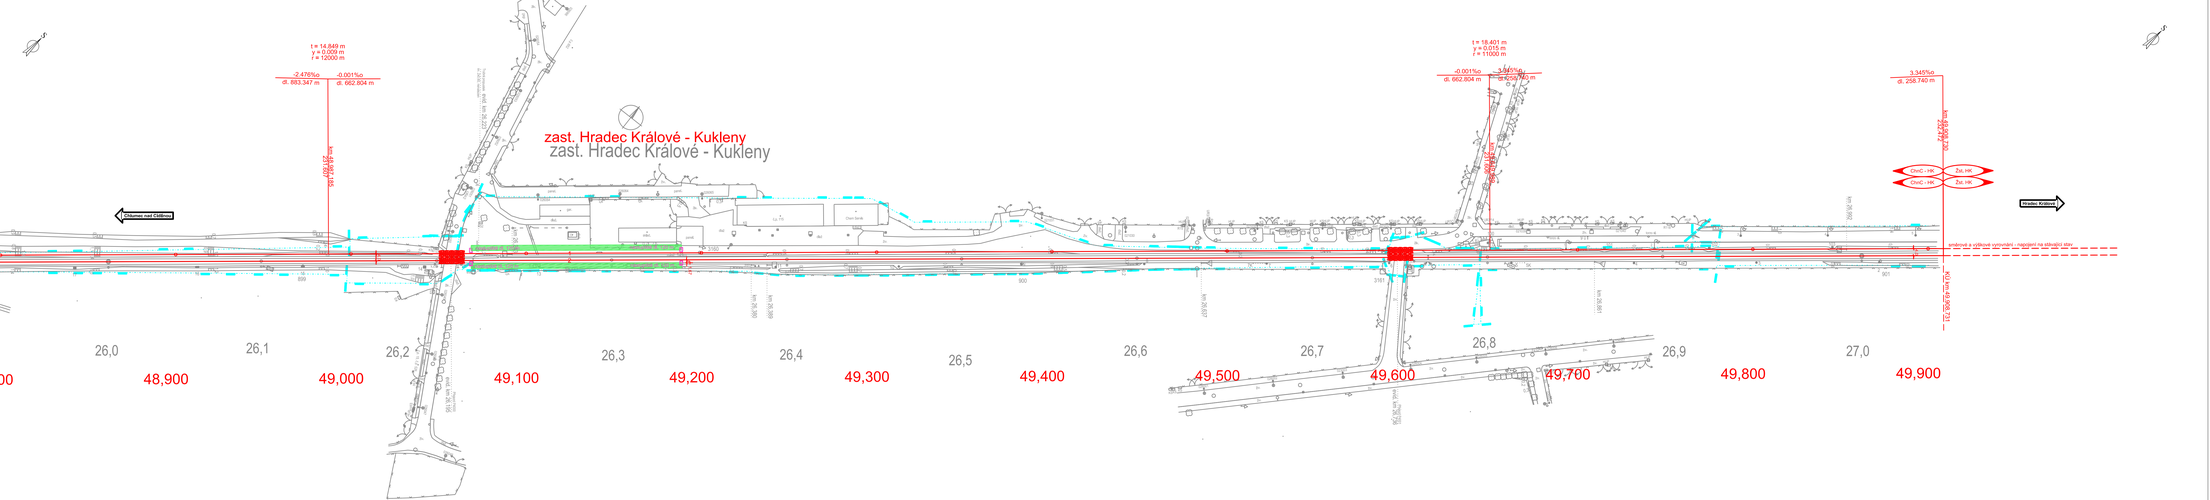

LEGENDA:

- nový železniční svršek
- směrová a výšková úprava stávající koleje
- napojení na výhledový stav předchozí stavby
- demontované koleje

stávající stav:

- hranice drážního pozemku
- zaměření stávajícího stavu
- stávající koleje

směr trati

MÚK

plochy:

- nástupiště
- přejezdová konstrukce

OBOR	KATEDRA	JMÉNO STUDENTA	
Dopravní systémy a technika	K612 Ústav dopravních systémů	Bc. Daniel Boudyš	
ROČNÍK	VEDOUCÍ		
2017/2018	Ing. Daniel Vodák Ing. Martin Jacura, Ph.D.		
AKCE : Diplomová práce		FORMÁT	7A4
		MĚŘÍTKO	1:1000
		DATUM	20.3.2018
OBSAH : Situace V160		Č. VÝKR.	7.18