SITUACE - VARITANTA 1
M 1:500

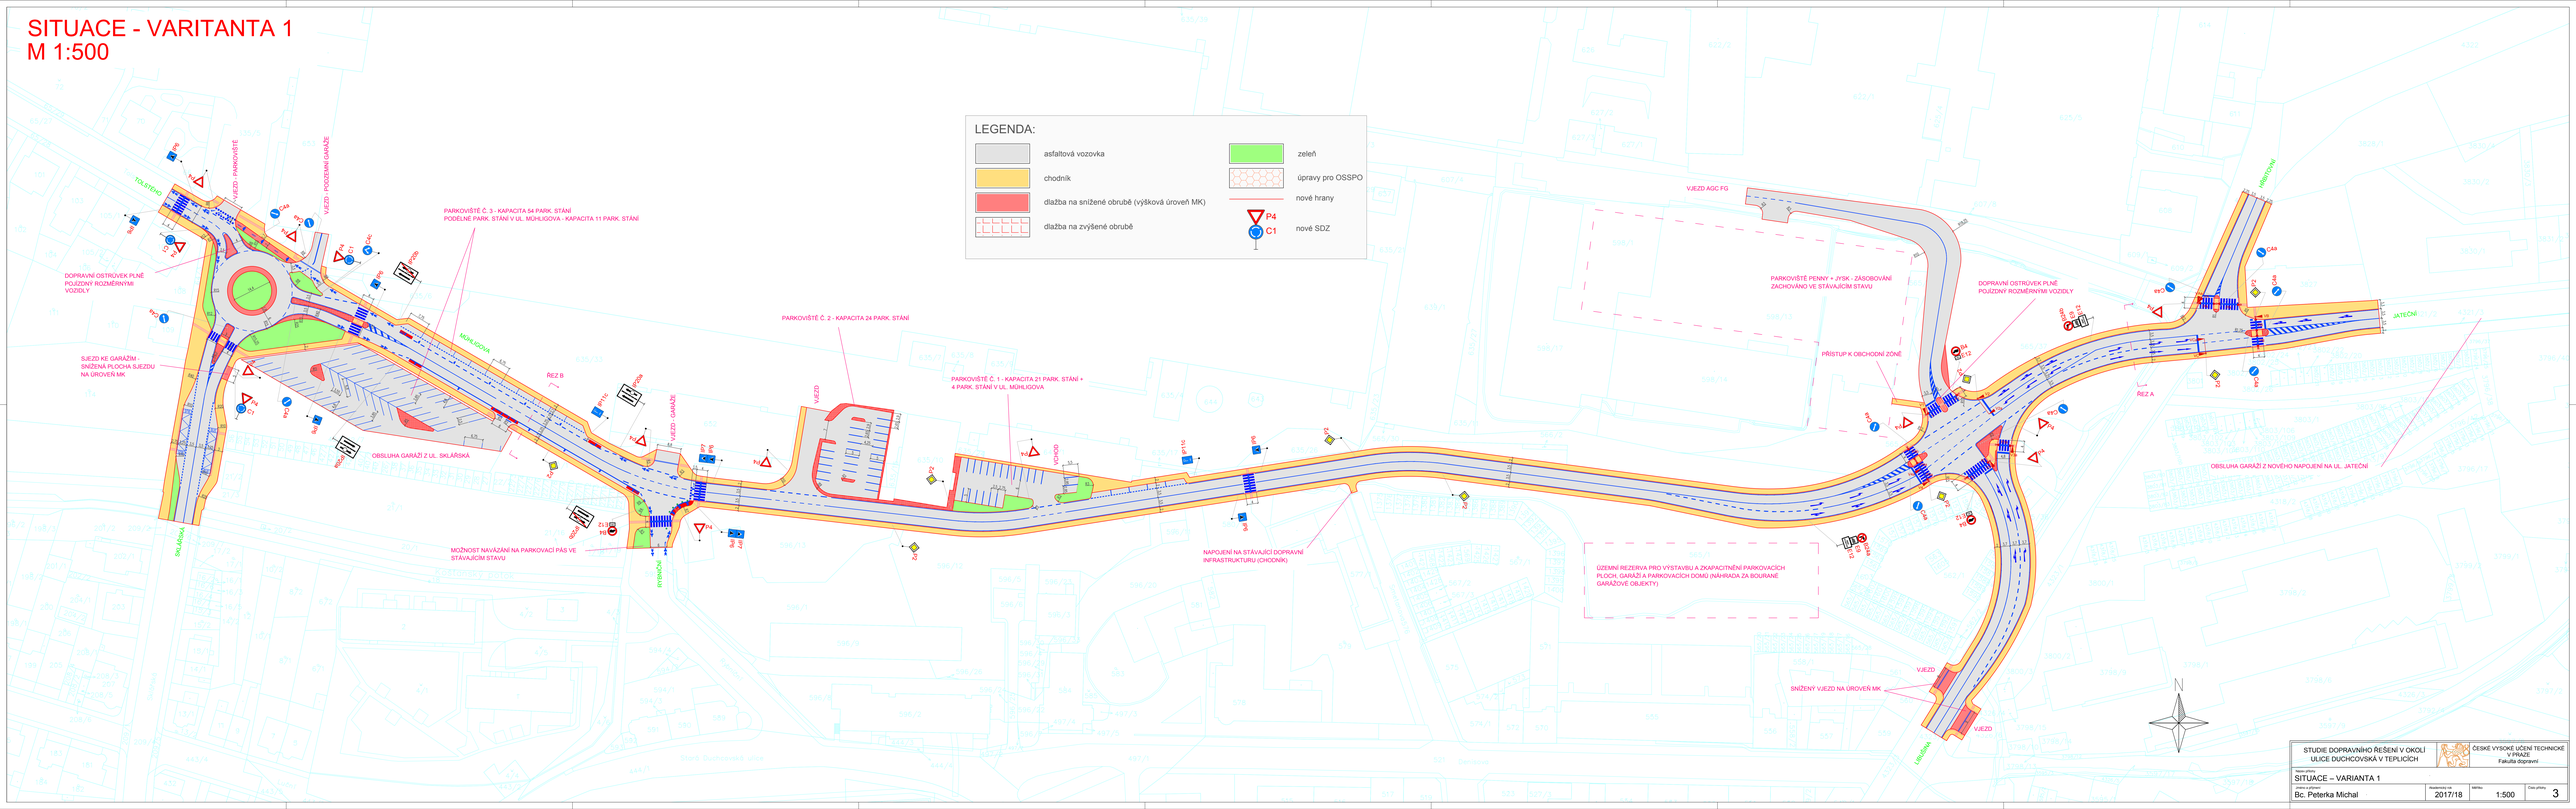

STUDIE DOPRAVNÍHO ŘEŠENÍ V OKOLÍ ULICE DUCHCOVSKÁ V TEPLICÍCH	ČESKÉ VYSOKÉ UČENÍ TECHNICKÉ V PRAZE Fakulta dopravní	
SITUACE – VARIANTA 1		
Autor / Vypracoval: Bc. Peterka Michal	Rok: 2017/18	Měřítko: 1:500	Číslo přílohy: 3