



# VZOROVÉ ŘEZY - PRVKY OSSPO


## PŘECHOD PRO CHODCE - STANDARDNÍ USPOŘADÁNÍ

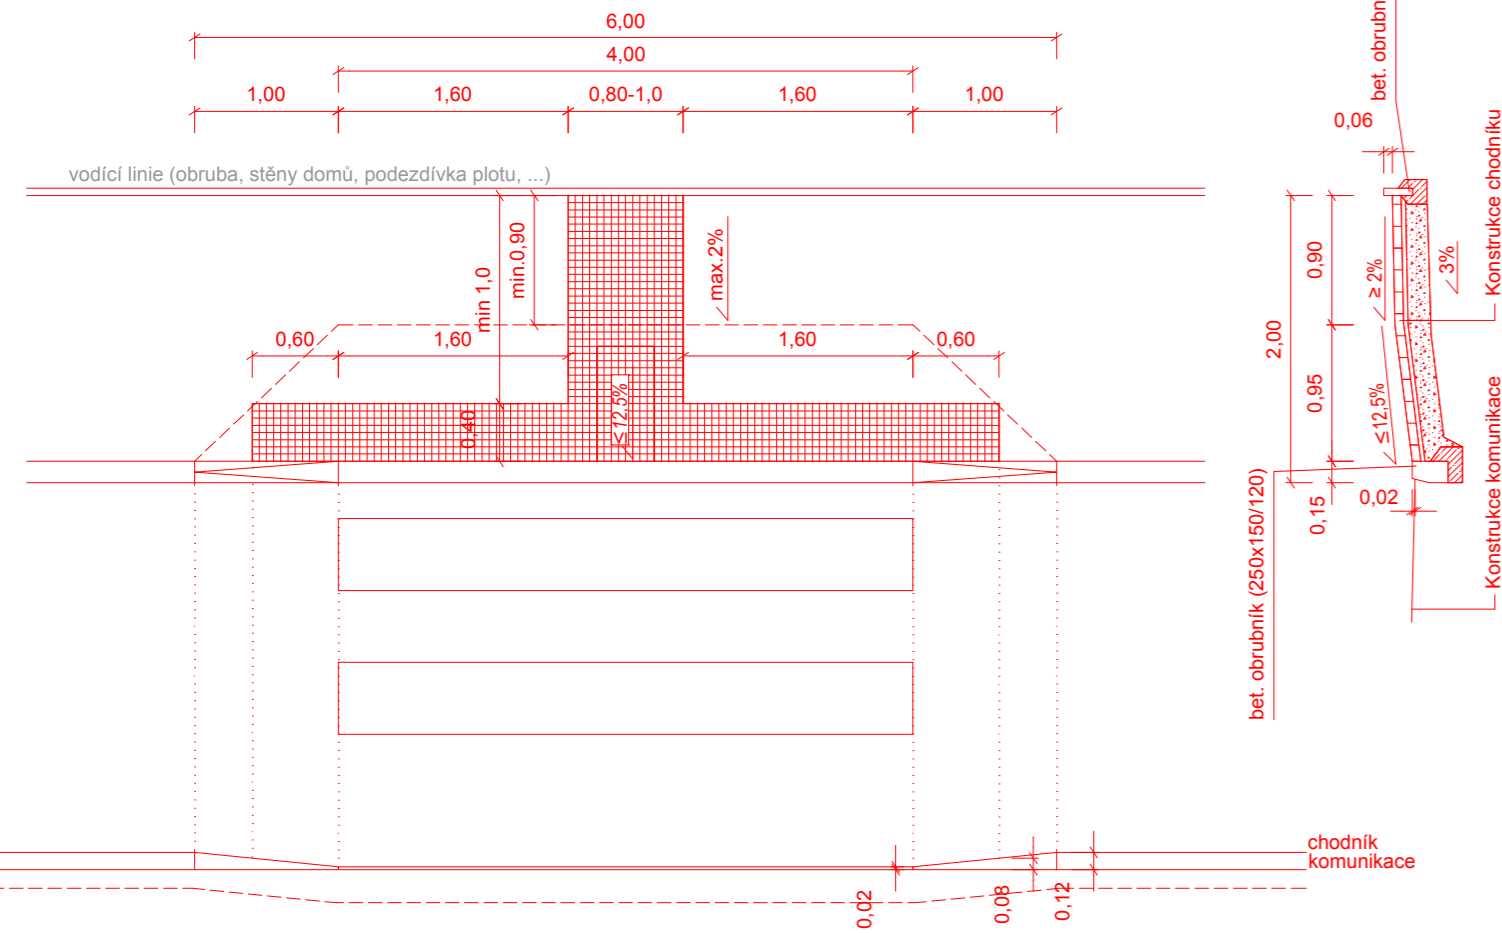

## MÍSTO PRO PŘECHÁZENÍ - STANDARDNÍ USPOŘADÁNÍ

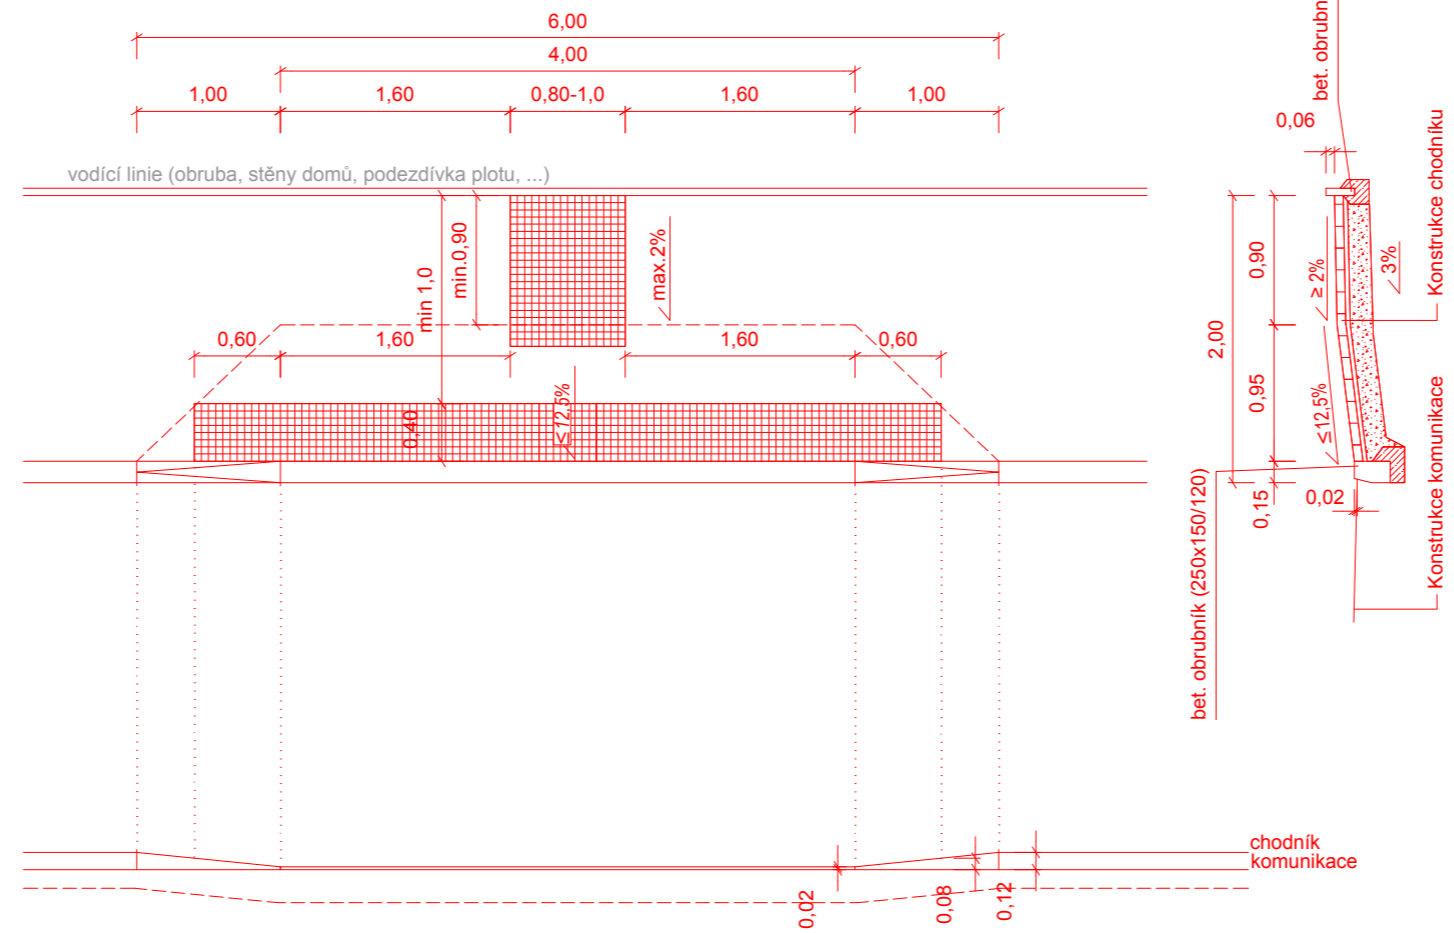

## HMATOVÉ ÚPRAVY NA AUTOBUSOVÉ ZASTÁVCE V INTRAVILÁNU

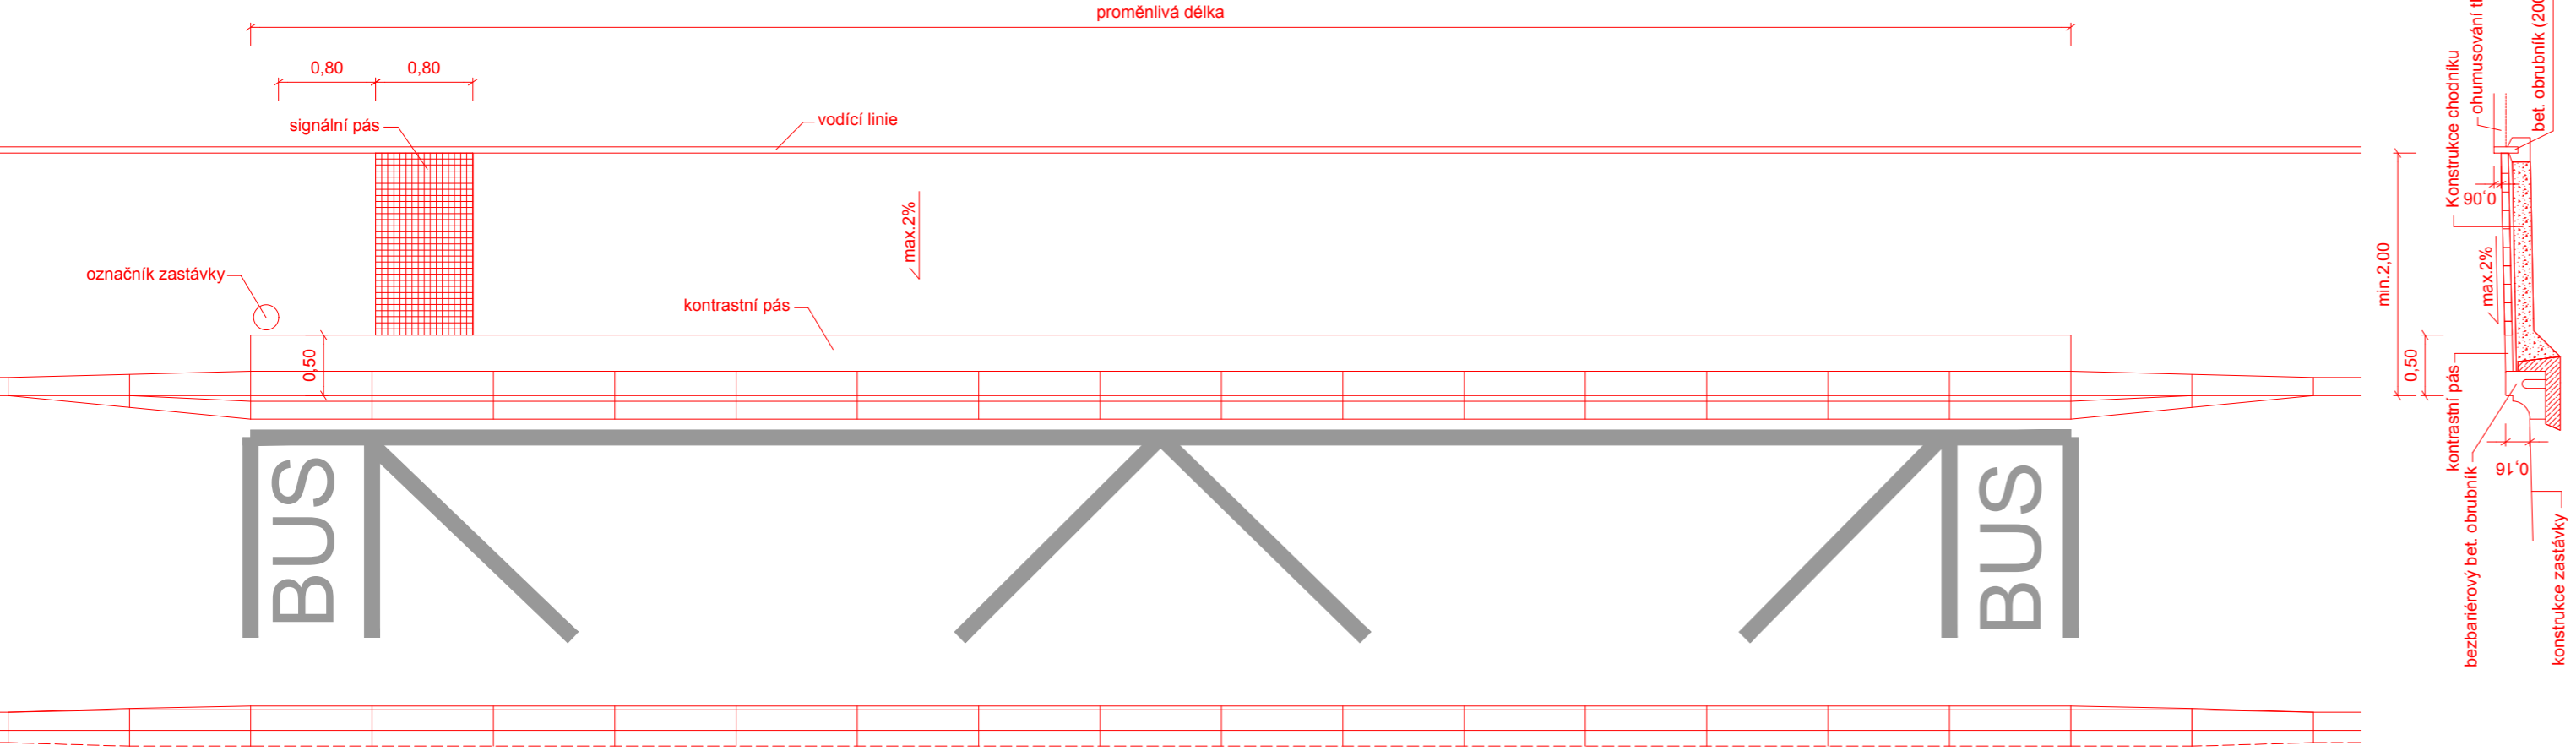

STUDIE DOPRAVNÍHO ŘEŠENÍ V OKOLÍ ULICE DUCHCOVSKÁ V TEPLICÍCH			ČESKÉ VYSOKÉ UČENÍ TECHNICKÉ V PRAZE Fakulta dopravní
Název přílohy <b>VZOROVÉ ŘEZY – PRVKY OSSPO</b>			
Jméno a příjmení Bc. Peterka Michal	Akademický rok 2017/18	Měřítko 1:20	Číslo přílohy 3.3