


VLEČNÉ KŘIVKY – SSZ KŘIŽOVATKA JATEČNÍ – HŘBITOVNÍ
M 1:625

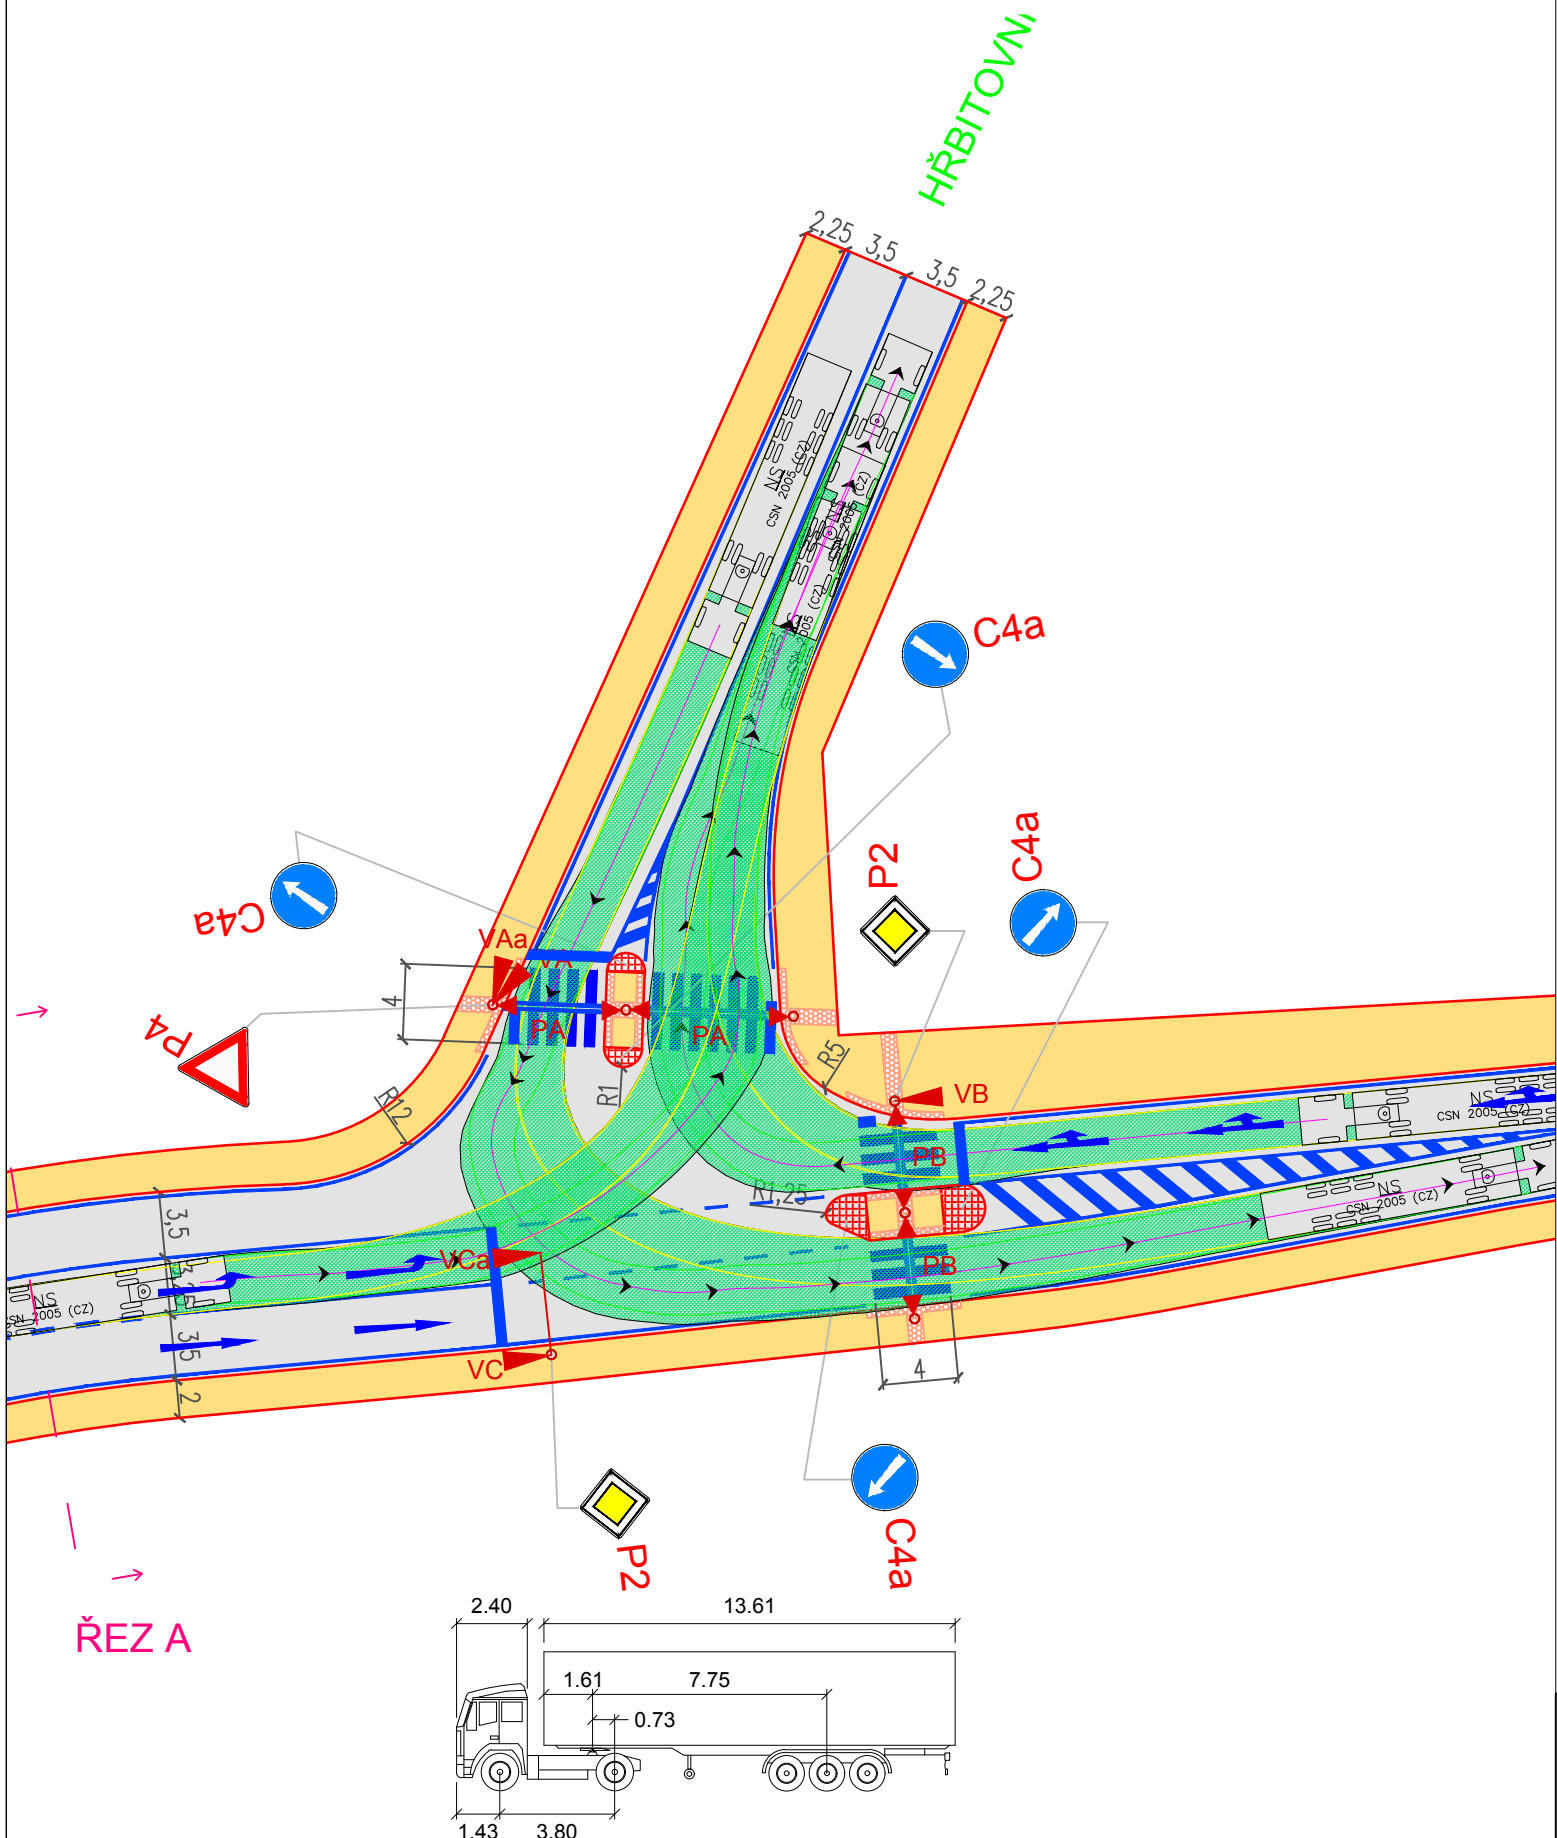

NS

	metry		
Tahač šířka	: 2.50	Čas plného rejdu	: 6.0
Šířka tažené části	: 2.50	Úhel řízení	: 39.1
Tahač rozchod	: 2.50	Úhel kloubu	: 70.0
Tažená část rozchod	: 2.50		

STUDIE DOPRAVNÍHO ŘEŠENÍ V OKOLÍ
ULICE DUCHCOVSKÁ V TEPLICÍCH



ČESKÉ VYSOKÉ UČENÍ TECHNICKÉ
V PRAZE
Fakulta dopravní

Název přílohy

VLEČNÉ KŘIVKY – SSZ KŘIŽOVATKA JATEČNÍ – HŘBITOVNÍ

Jméno a příjmení

Bc. Peterka Michal

Akademický rok

2017/18

Měřítko

1:625

Číslo přílohy

3.4