


VLEČNÉ KŘIVKY - TURBO OK LIBUŠINA - MÜHLIGOVA
M 1:625

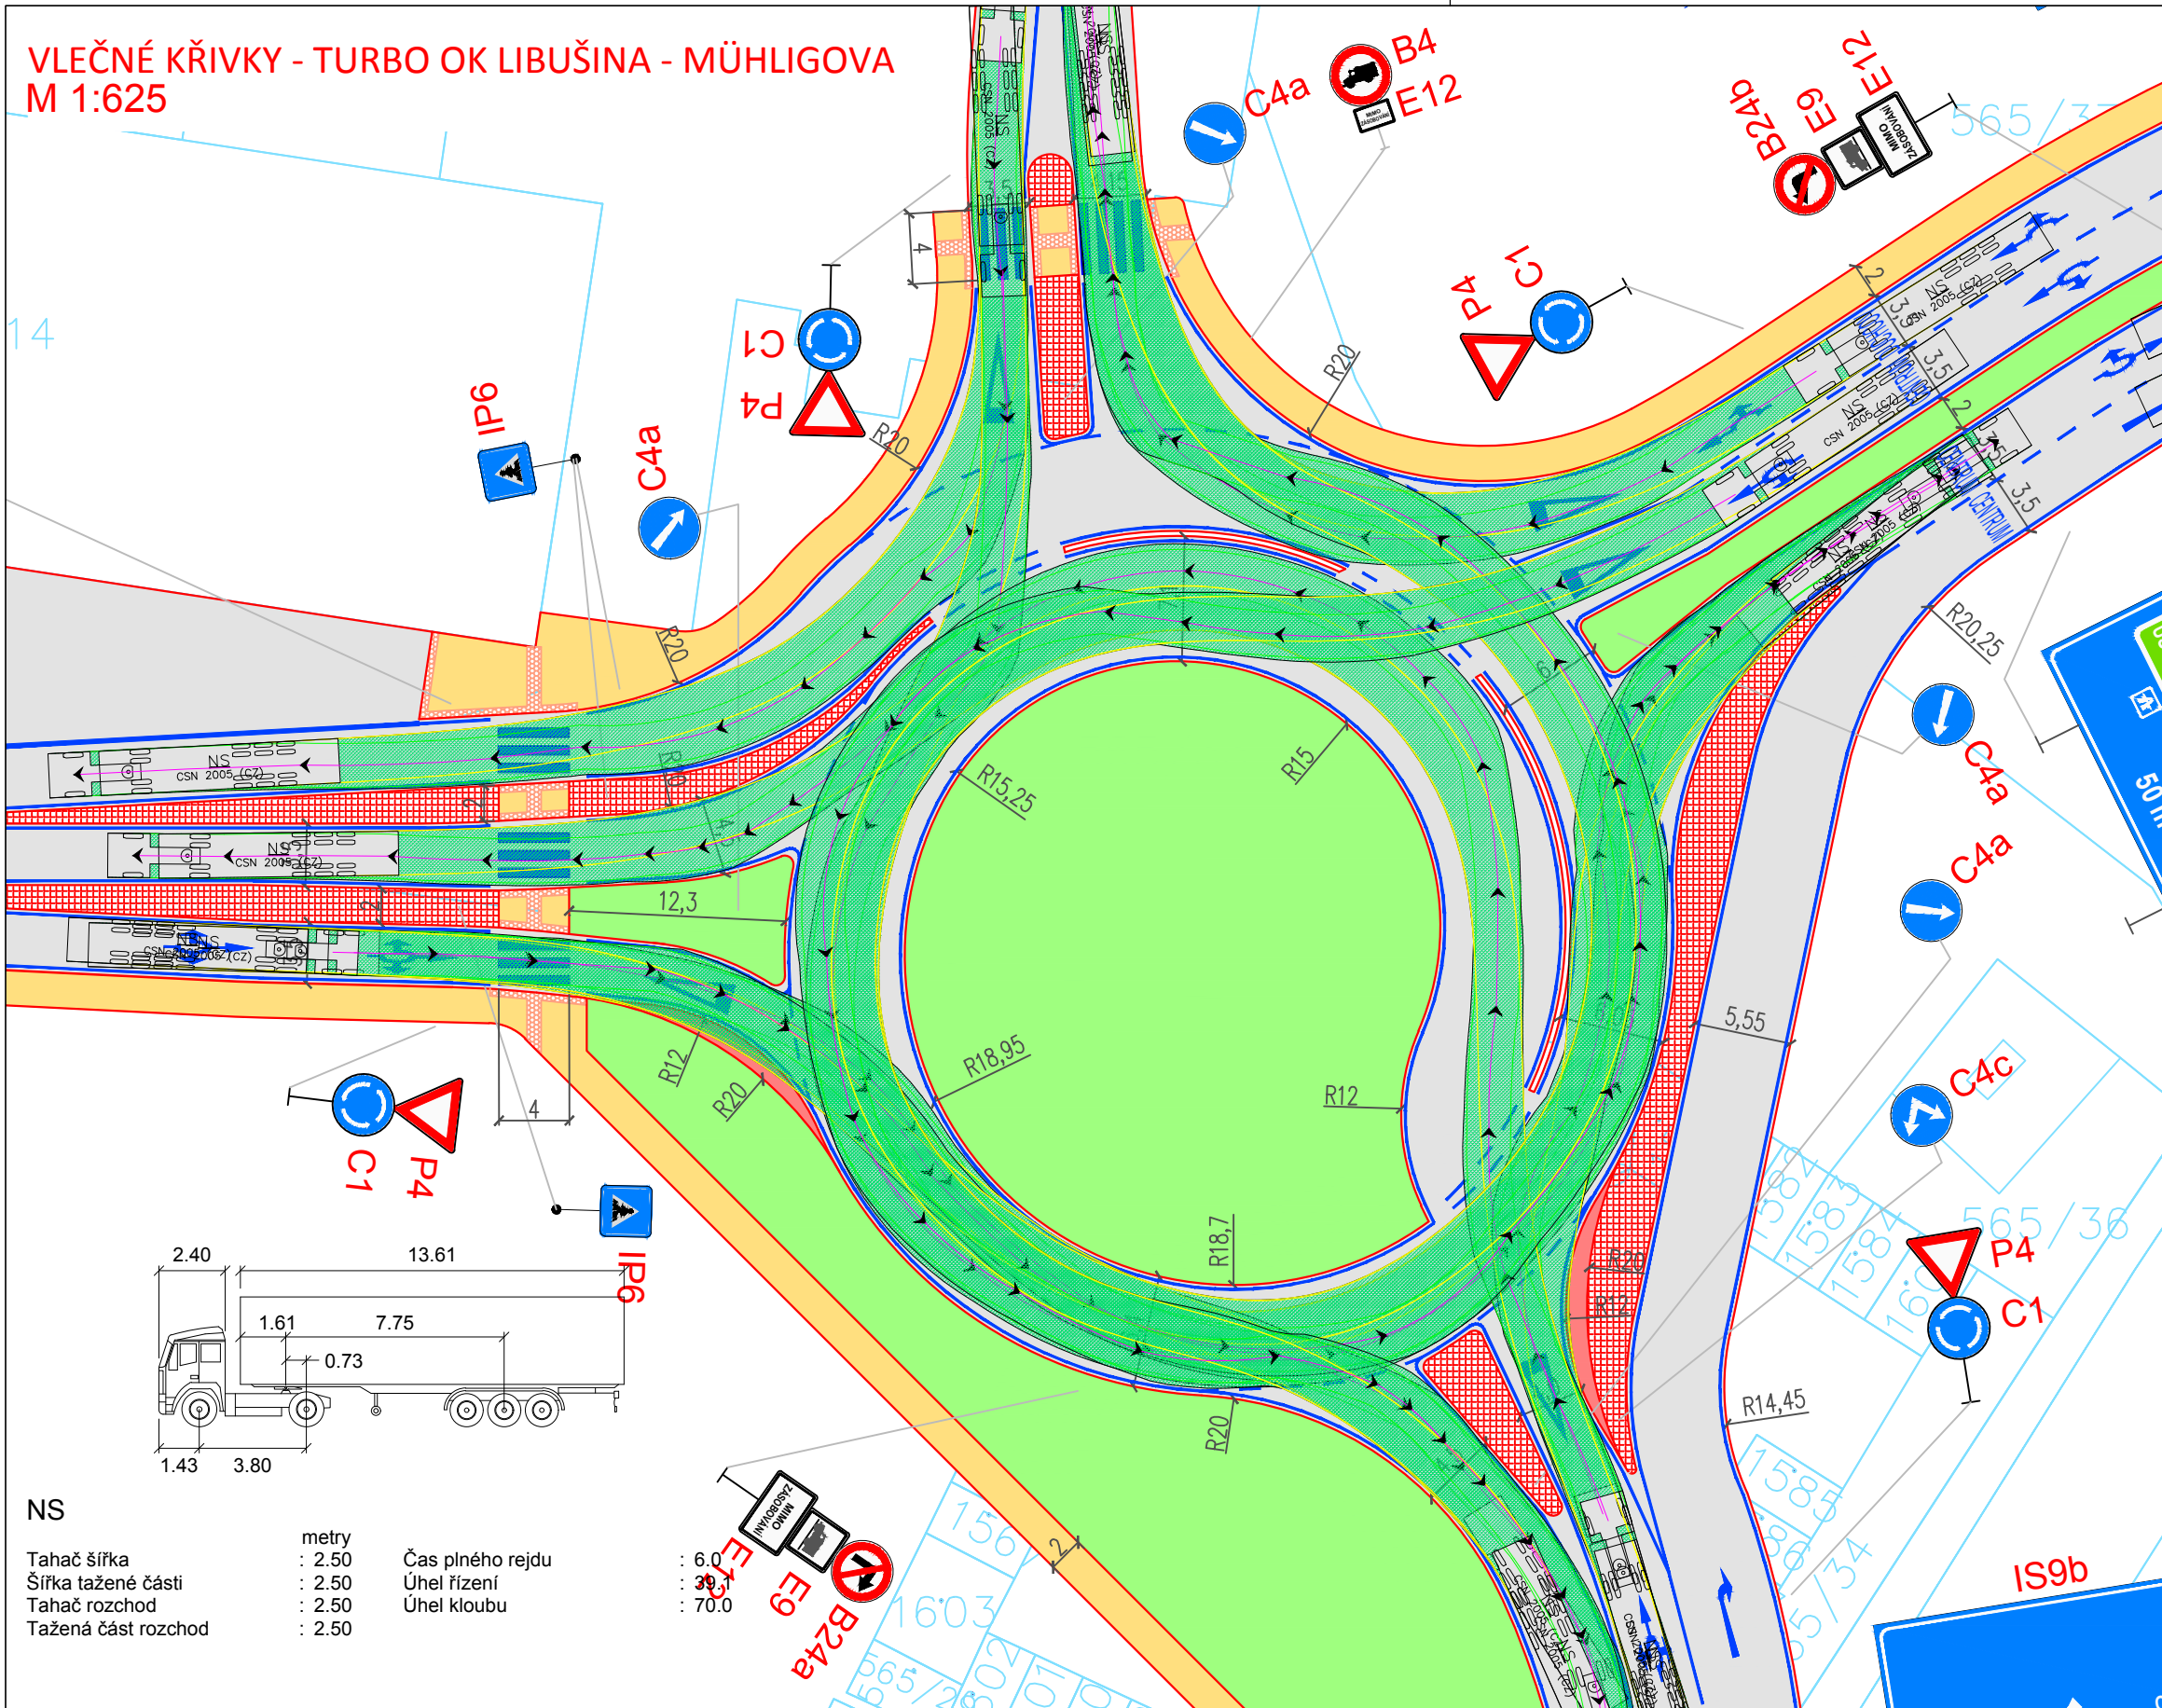

NS

	metry	Čas plného rejdu
Tahač šířka	: 2.50	: 6.0
Šířka tažené části	: 2.50	: 39.3
Tahač rozchod	: 2.50	: 70.0
Tažená část rozchod	: 2.50	

STUDIE DOPRAVNÍHO ŘEŠENÍ V OKOLÍ
ULICE DUCHCOVSKÁ V TEPLICÍCH



ČESKÉ VYSOKÉ UČENÍ TECHNICKÉ
V PRAZE
Fakulta dopravní

Název přílohy
VLEČNÉ KŘIVKY – TURBO OK LIBUŠINA – MÜHLIGOVA

Jméno a příjmení Bc. Peterka Michal	Akademický rok 2017/18	Měřítko 1:625	Číslo přílohy 4.3
---	----------------------------------	-------------------------	-----------------------------