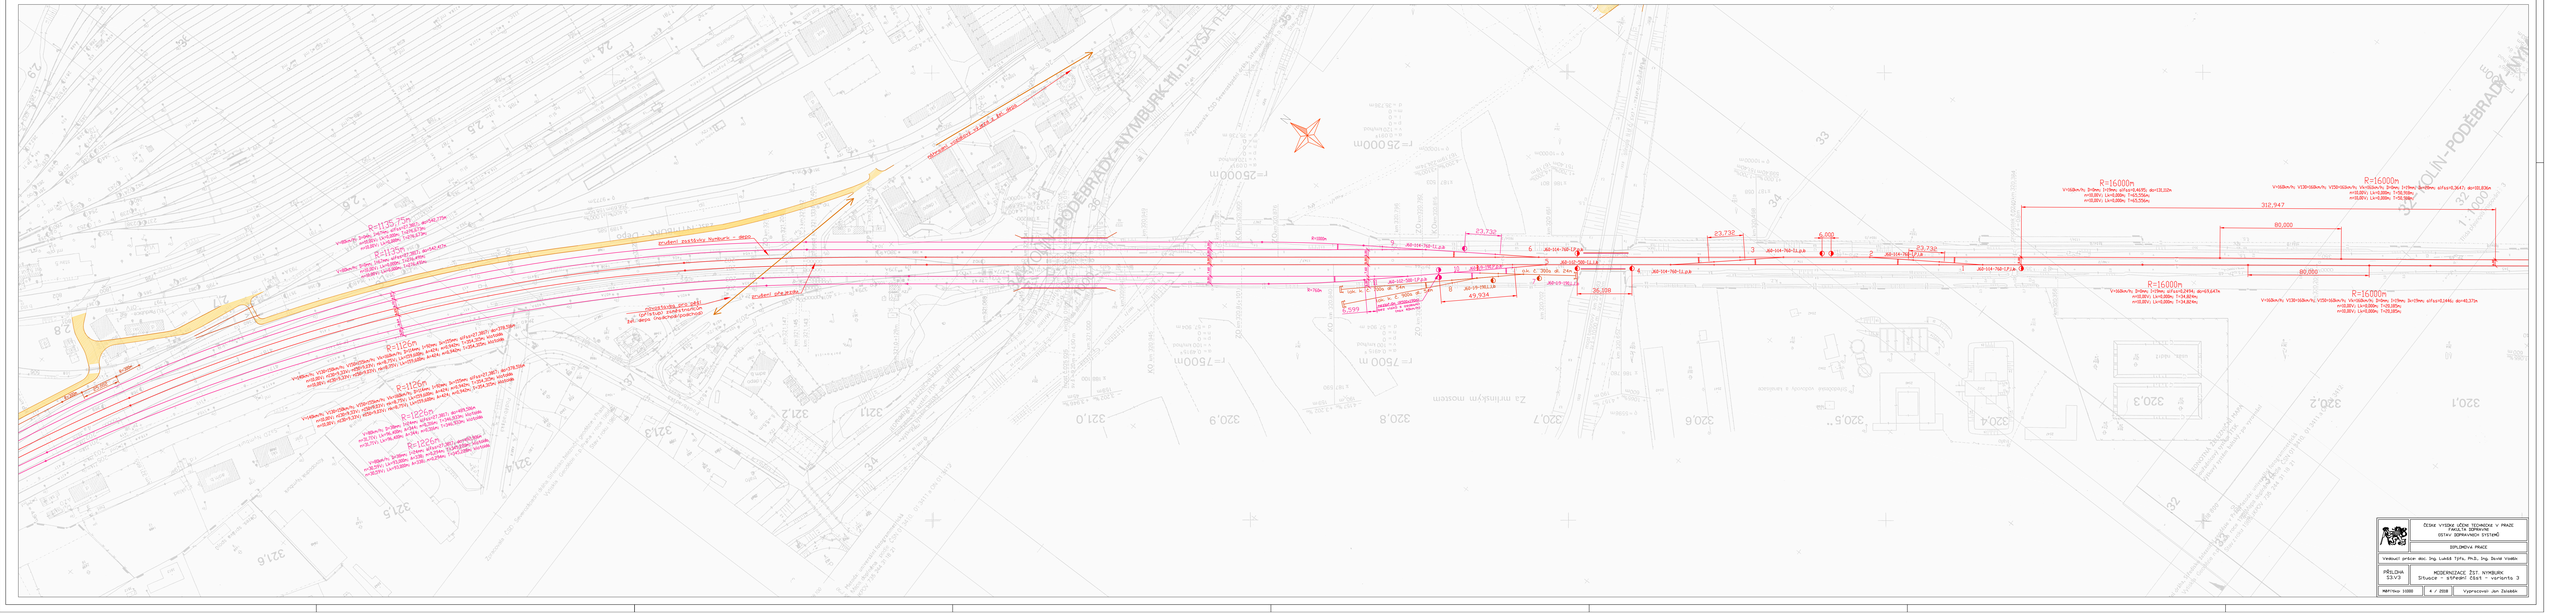
ČESKÉ VYSOKÉ UČENÍ TECHNICKÉ V PRAZE
FAKULTA DOPRAVNÍ
ÚSTAV DOPRAVNÍCH SYSTÉMŮ
DIPLOMOVÁ PRÁCE
Vedoucí práce: doc. Ing. Luděk Tyfa, Ph.D., Ing. Dušan Vizek
PŘÍLOHA S3/3
MODERNIZACE ŽST. NYMBURK
Situace – stávající část – varianta 3
Martina Jiráčková
4 / 2008
Vypracoval: Jan Zasada
R=16000m
R=1135,72m
R=1135m
R=1125m
R=1126m
R=1126m
23,732
49,934
26,328
312,947
80,000
80,000
6,000
Stávající nástupiště
Stávající nástupiště
Stávající nástupiště