



Schema obsazení kolejí v uzlu x:00 - varianta 1

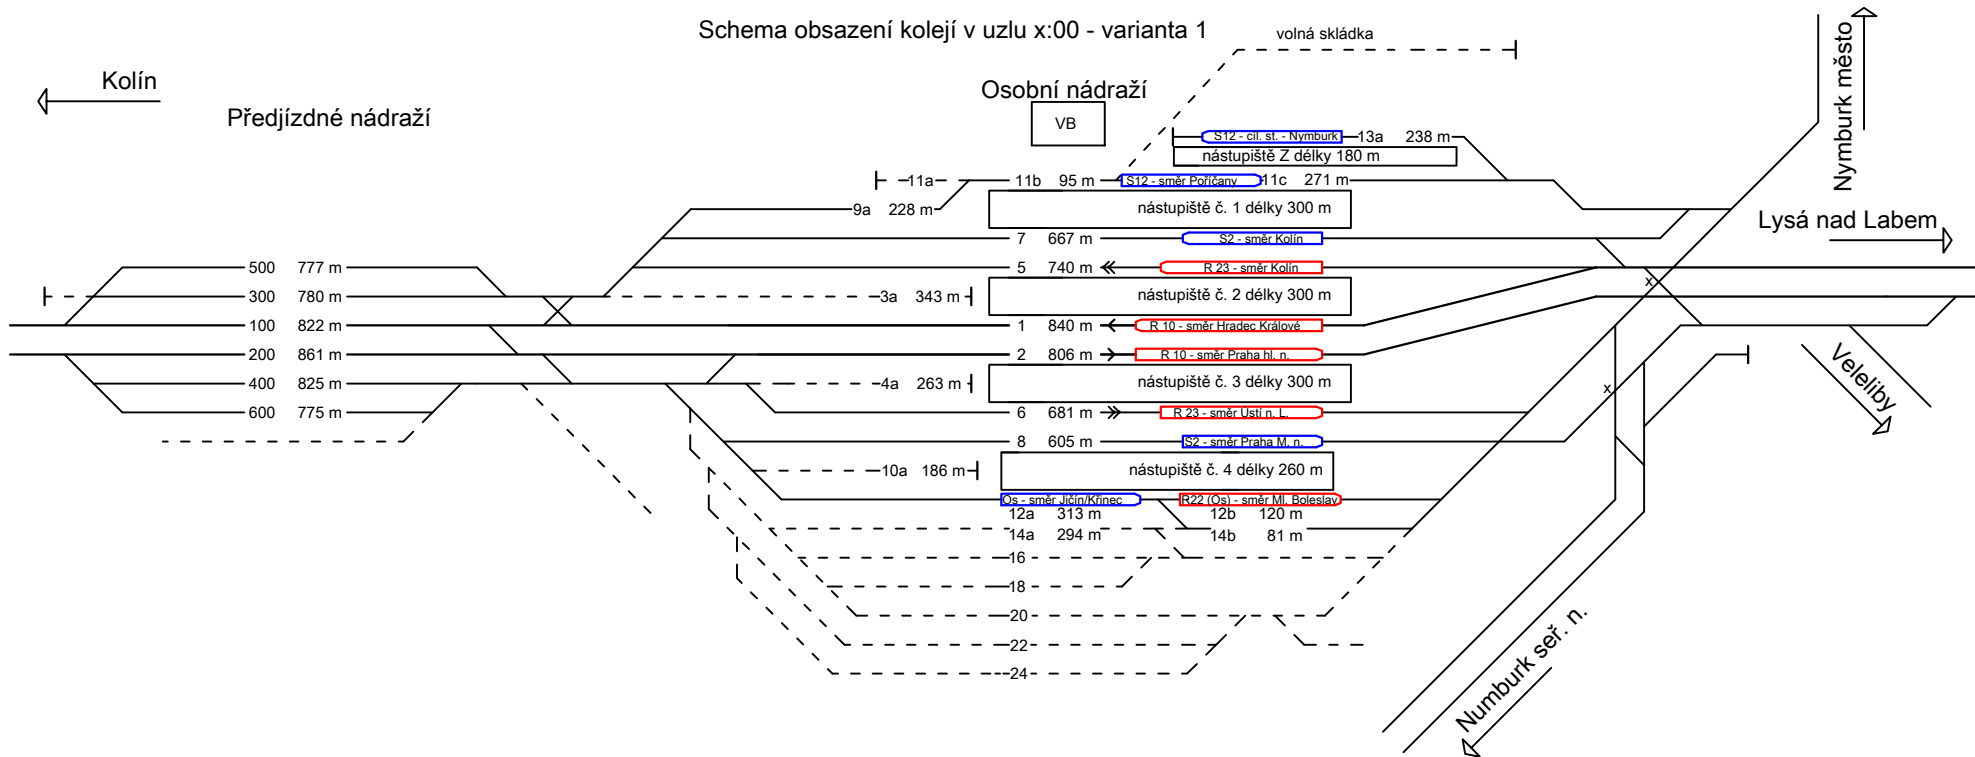

	ČESKÉ VYSOKÉ UČENÍ TECHNICKÉ V PRAZE FAKULTA DOPRAVNÍ ÚSTAV DOPRAVNÍCH SYSTÉMŮ	
	DIPLOMOVÁ PRÁCE	
Vedoucí práce: Ing. Martin Vachtl		9 / 2015
PŘÍLOHA 1.0	MODERNIZACE ŽST. NYMBURK HL. N. Schema obsazení kolejí - návrhový stav (varianta 1)	
Měřítko:		Navrhl, vypracoval: Bc. Jan Zalabák