



Příloha: 04 Rozvinutý pohled (Varianta 1)

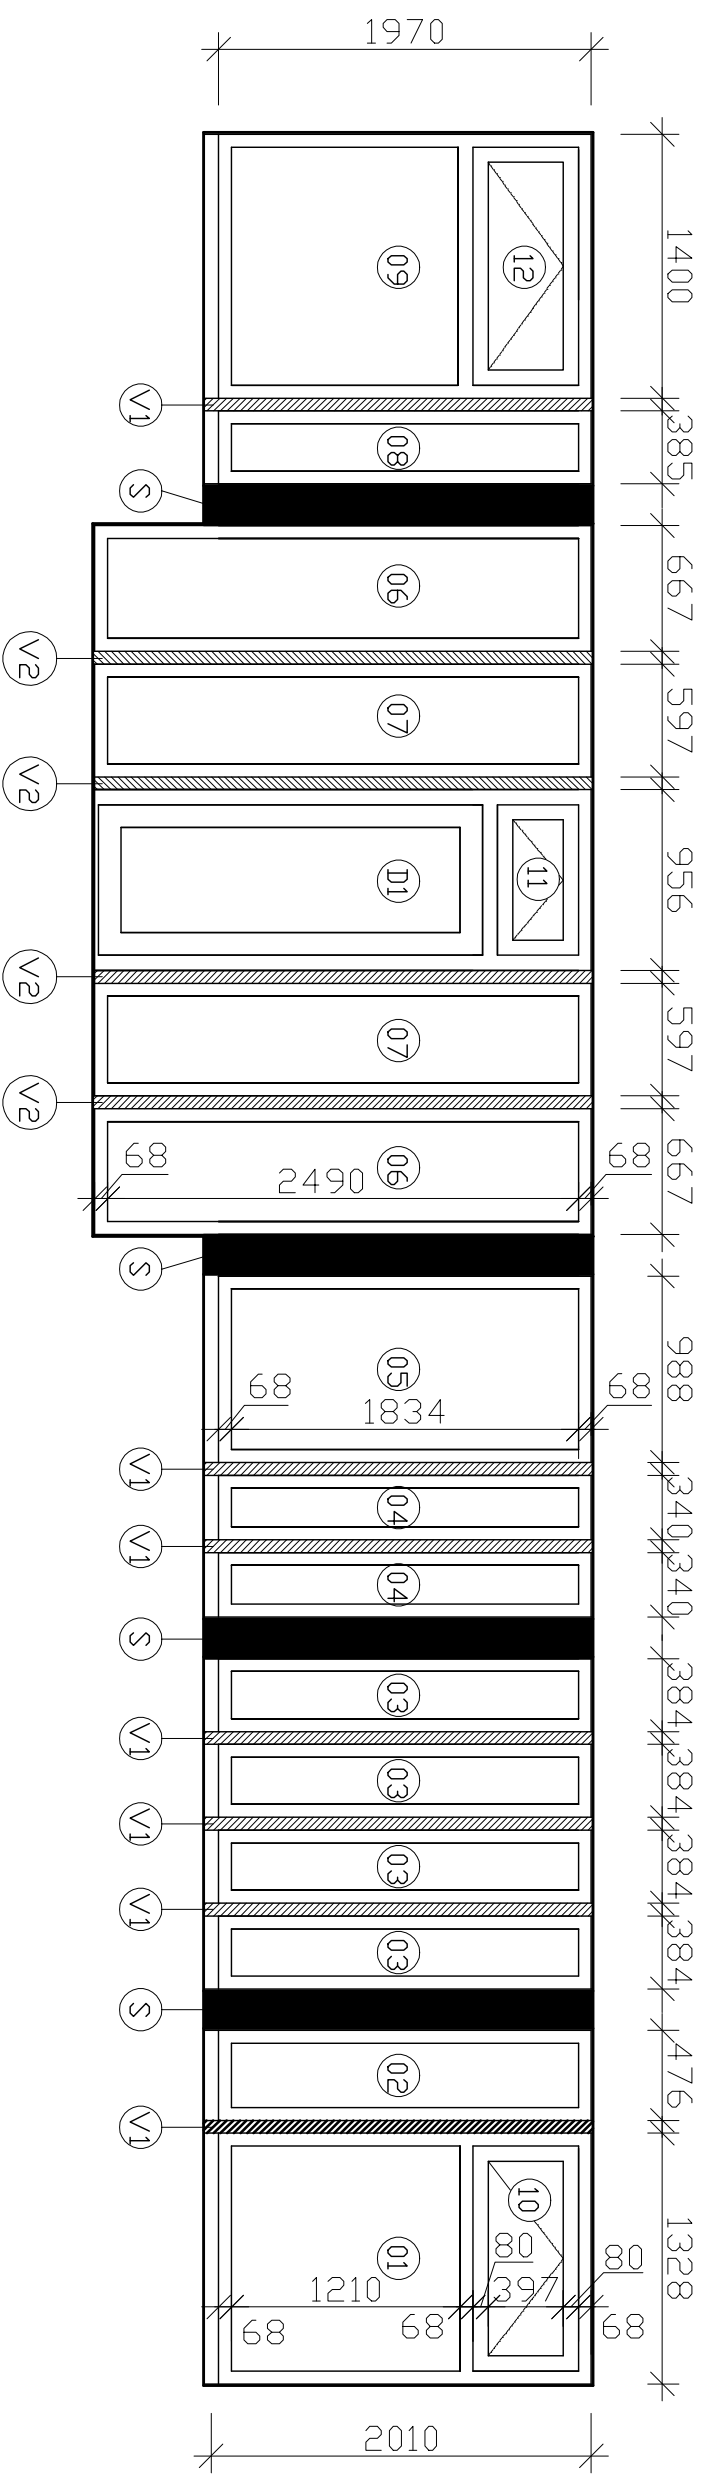

VYPRACOVAL	VEDOUCI PRÁCE	 ČVUT ČESKÉ VYSOKÉ UČENÍ TECHNICKÉ V PRAZE
VÁCLAV JÍRA	Ing. Pavel Neumann	
PŘEDMĚT : BAKALÁŘSKÁ PRÁCE		FORMÁT
OBSAH: ROZVINUTÝ POHLED (varianta 1)		MĚŘITKO
		DATUM
		A3
		1:40
		30.3.2018