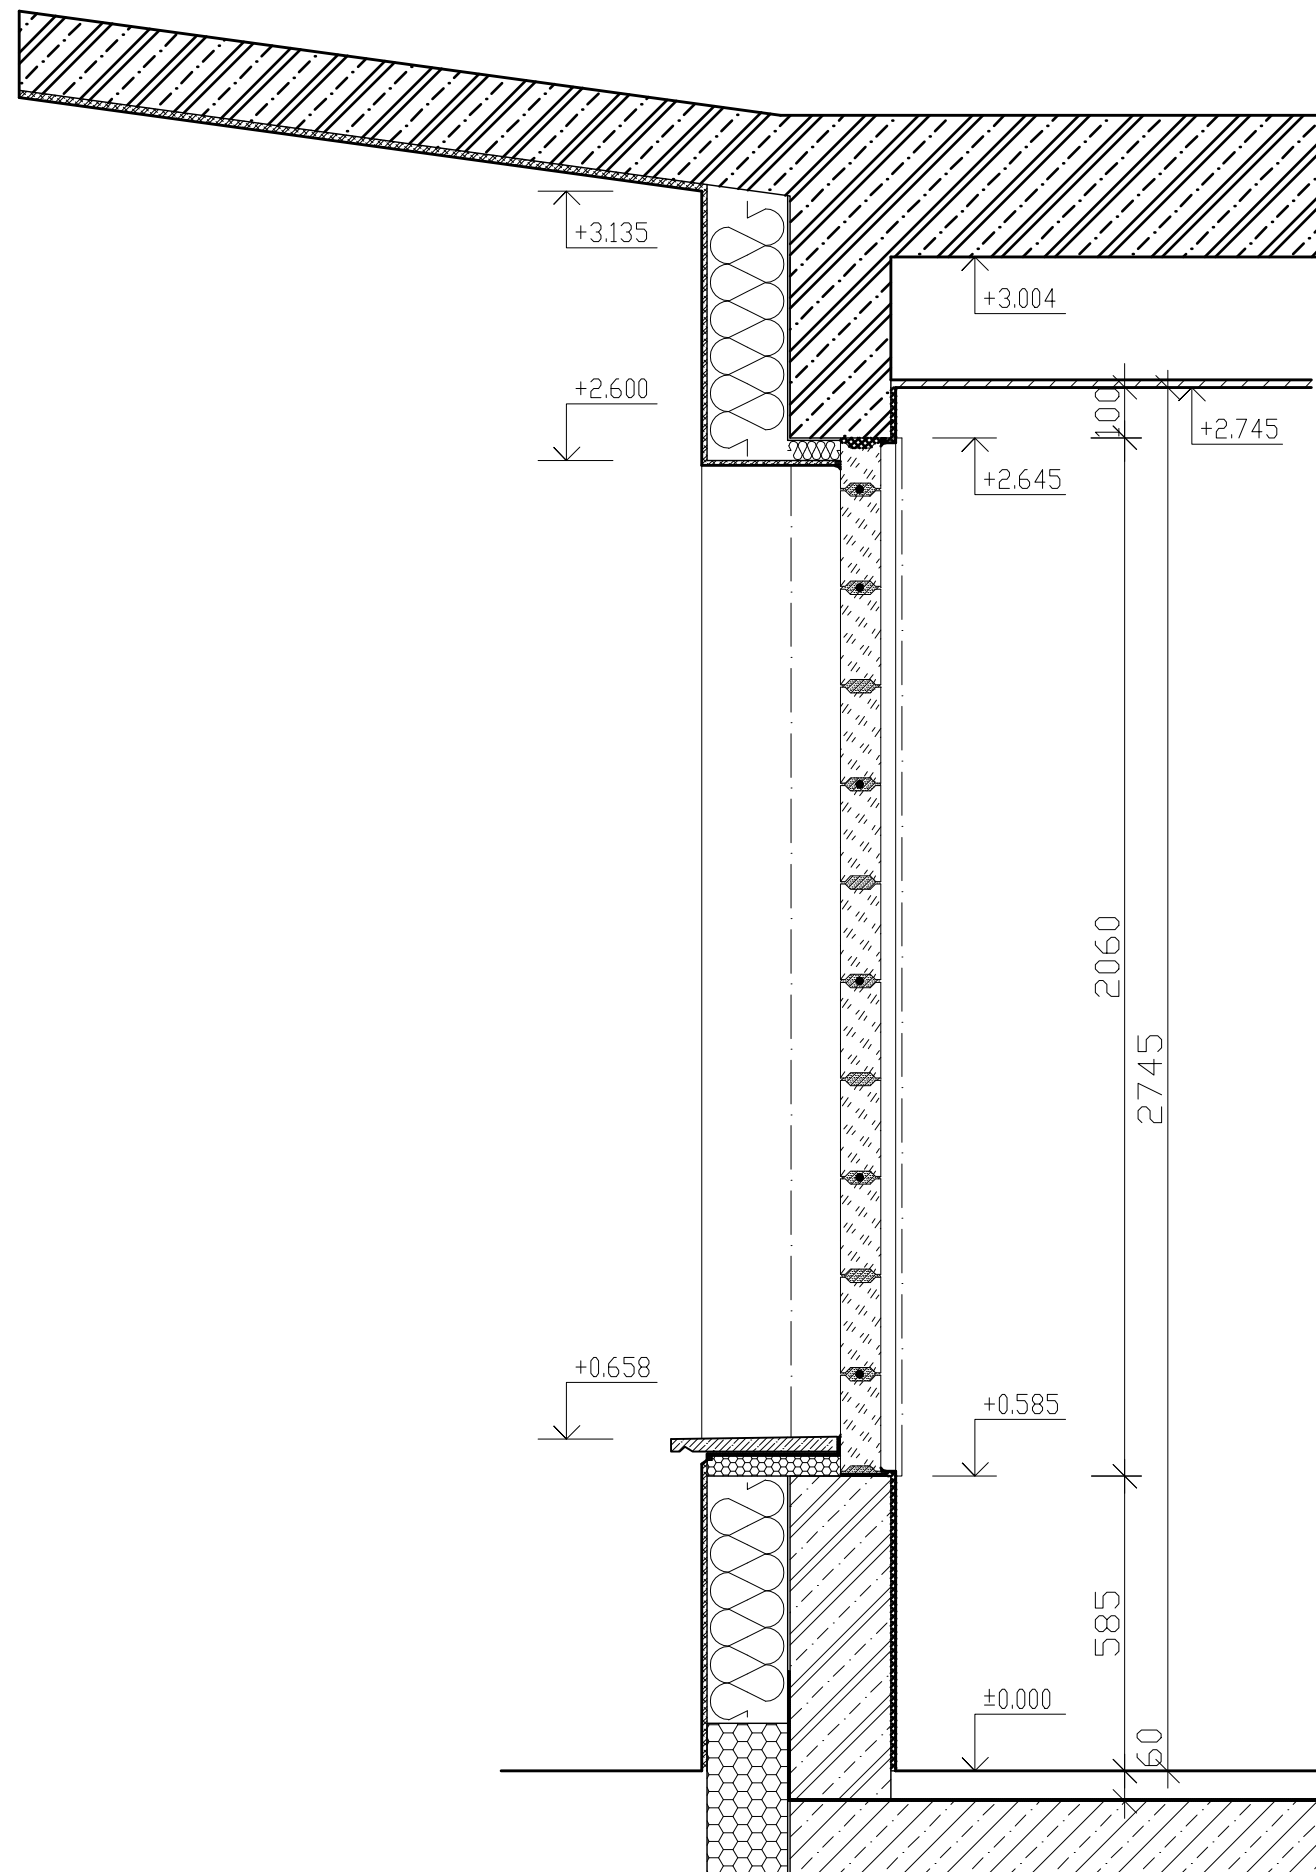
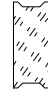


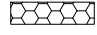

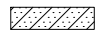

 



Příloha: 09 Řez konstrukcí – LUXFERY (Varianta 2)



-  Tepelně izolační luxfera 190x190x80 mm
-  Doplnková luxfera 190x90x80 mm
-  Montážní pěna
-  Extrudovaný polystyren tl. 40 mm, 160mm
-  Trvale pružný tmel
-  Zdicí malta - luxfery
-  Ocelová výztuž pozinkovaná Ø6 mm
-  SDK pohled

VYPRACOVAL VÁCLAV JÍRA	VEDOUcí PRÁCE Ing. Pavel Neumann	 <b>ČVUT</b> ČESKÉ VYSOKÉ UČENÍ TECHNICKÉ V PRAZE
PŘEDMĚT : BAKALÁŘSKÁ PRÁCE		
OBSAH: ŘEZ KONSTRUKCÍ – LUXFERY (varianta 2)		FORMÁT A3
		MĚŘÍTKO 1:15
		DATUM 30.3.2018