



Příloha: 10 Rozvinutý pohled LUXFERY (Varianta 2)

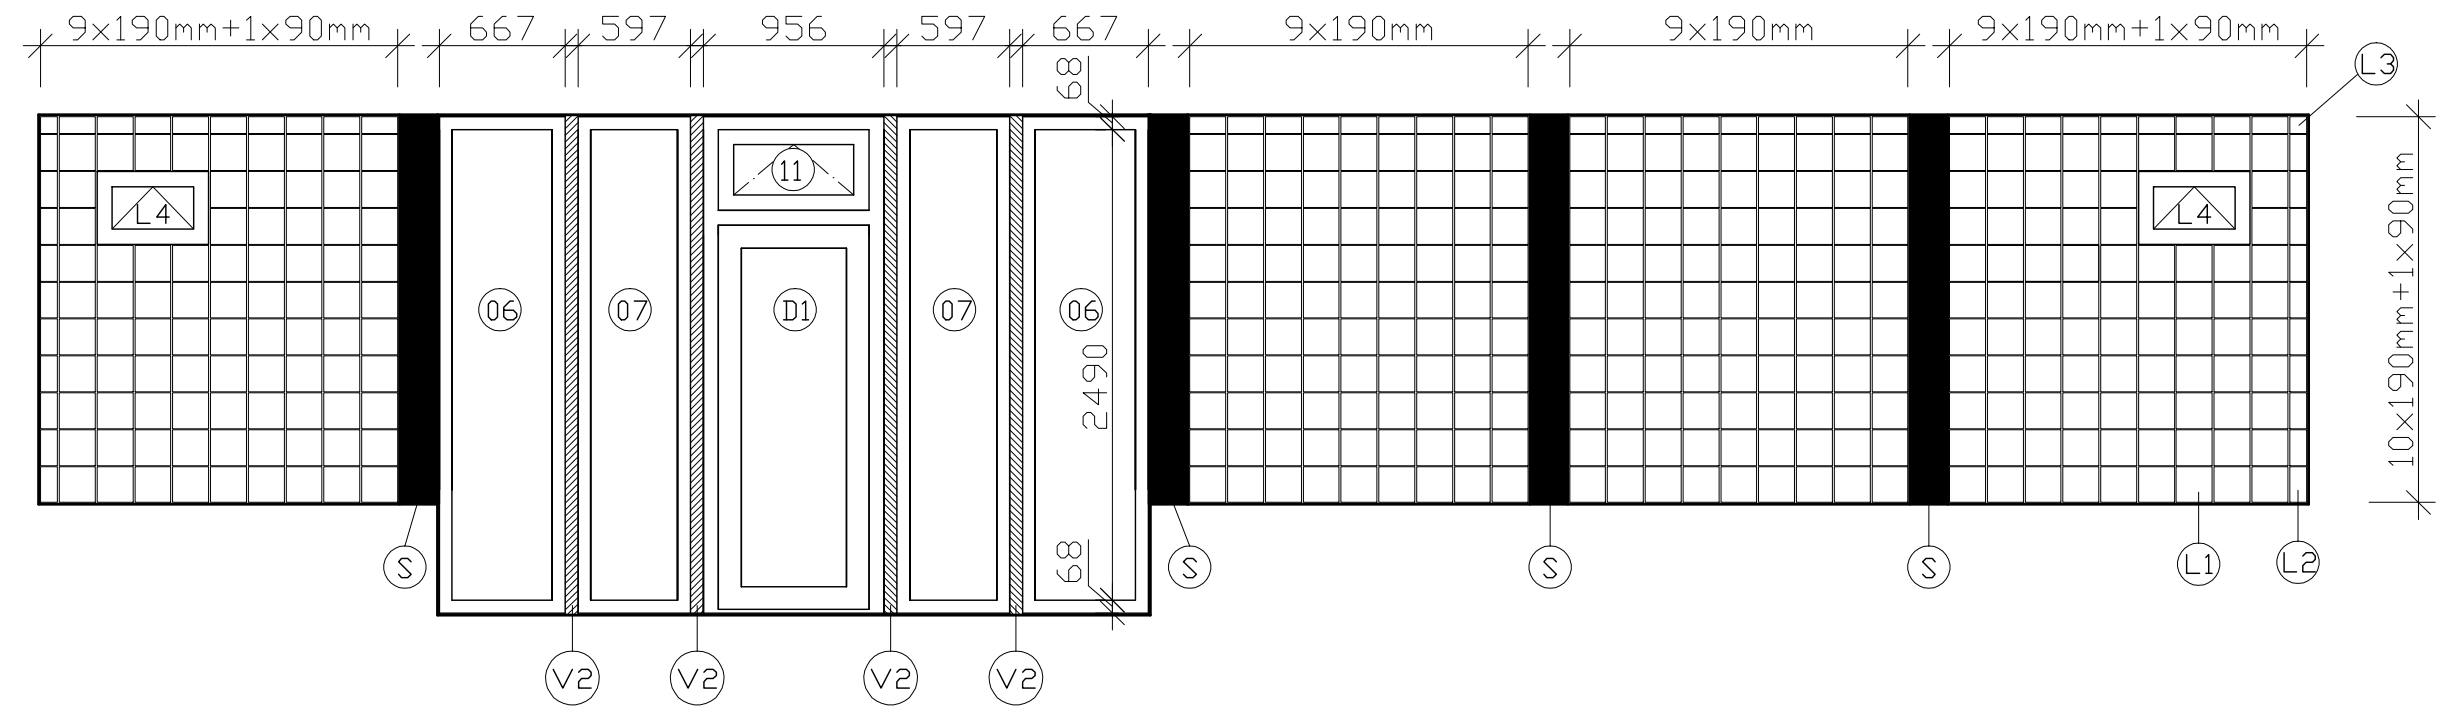

VYPRACOVAL VÁCLAV JÍRA	VEDOUcí PRÁCE Ing. Pavel Neumann	 ČVUT ČESKÉ VYSOKÉ UČENÍ TECHNICKÉ V PRAZE
PŘEDMĚT : BAKALÁŘSKÁ PRÁCE		
OBSAH: ROZVINUTÝ POHLED – LUXFERY (varianta 2)		
FORMÁT	A3	
MĚŘÍTKO	1: 40	
DATUM	30.3.2018	