
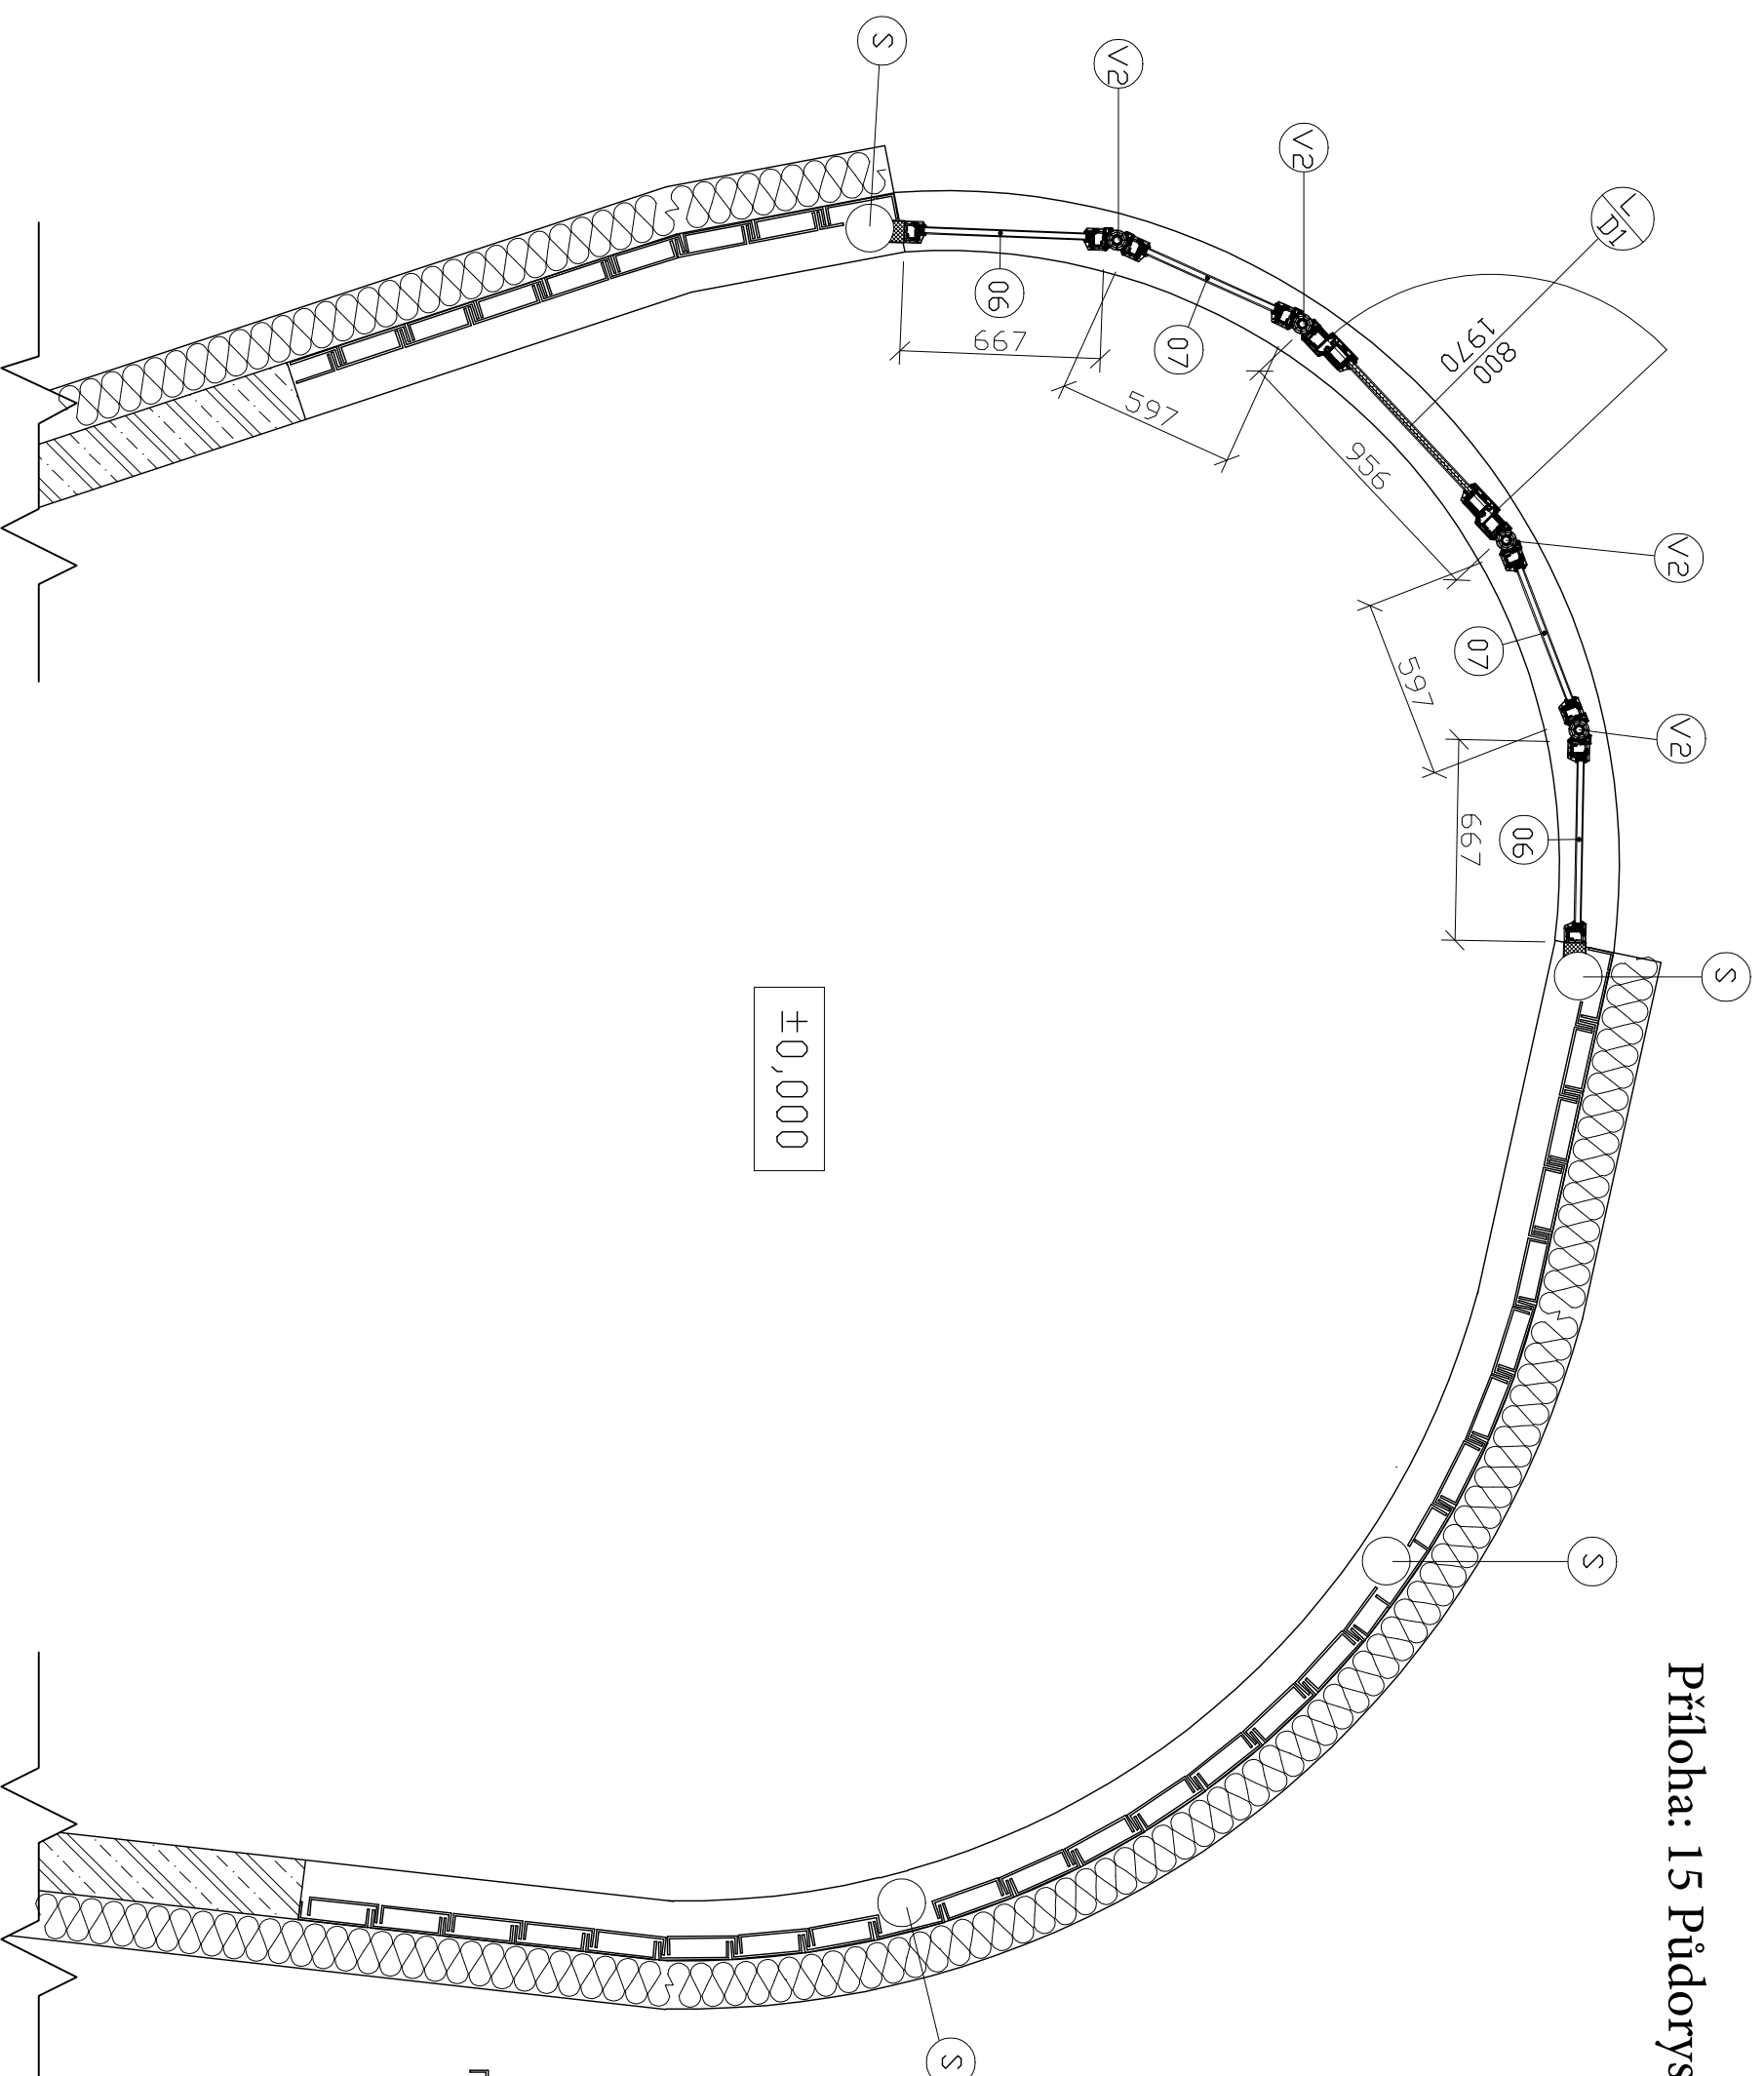


Príloha: 15 Púdorys – PROFILIT (Varianta 3)

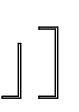


 Profilit (232x60x7) l=2035mm
 Profilit (...x60x7) l=2035mm (ořiznuté)

VYPRACOVAL	VEDOUČÍ PRÁCE
VÁCLAV JÍRA	Ing. Pavel Neumann
PŘEDMĚT : BAKALÁŘSKÁ PRÁCE	
OBSAH: PÚDORYS – PROFILIT (varianta 3)	

FORMAT	A3
MĚŘÍTKO	1:25
DATUM	7.4.2018

