



Příloha: 16 Řez konstrukcí – PROFILIT (Varianta3)

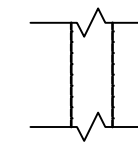

Obrys ocelového sloupu

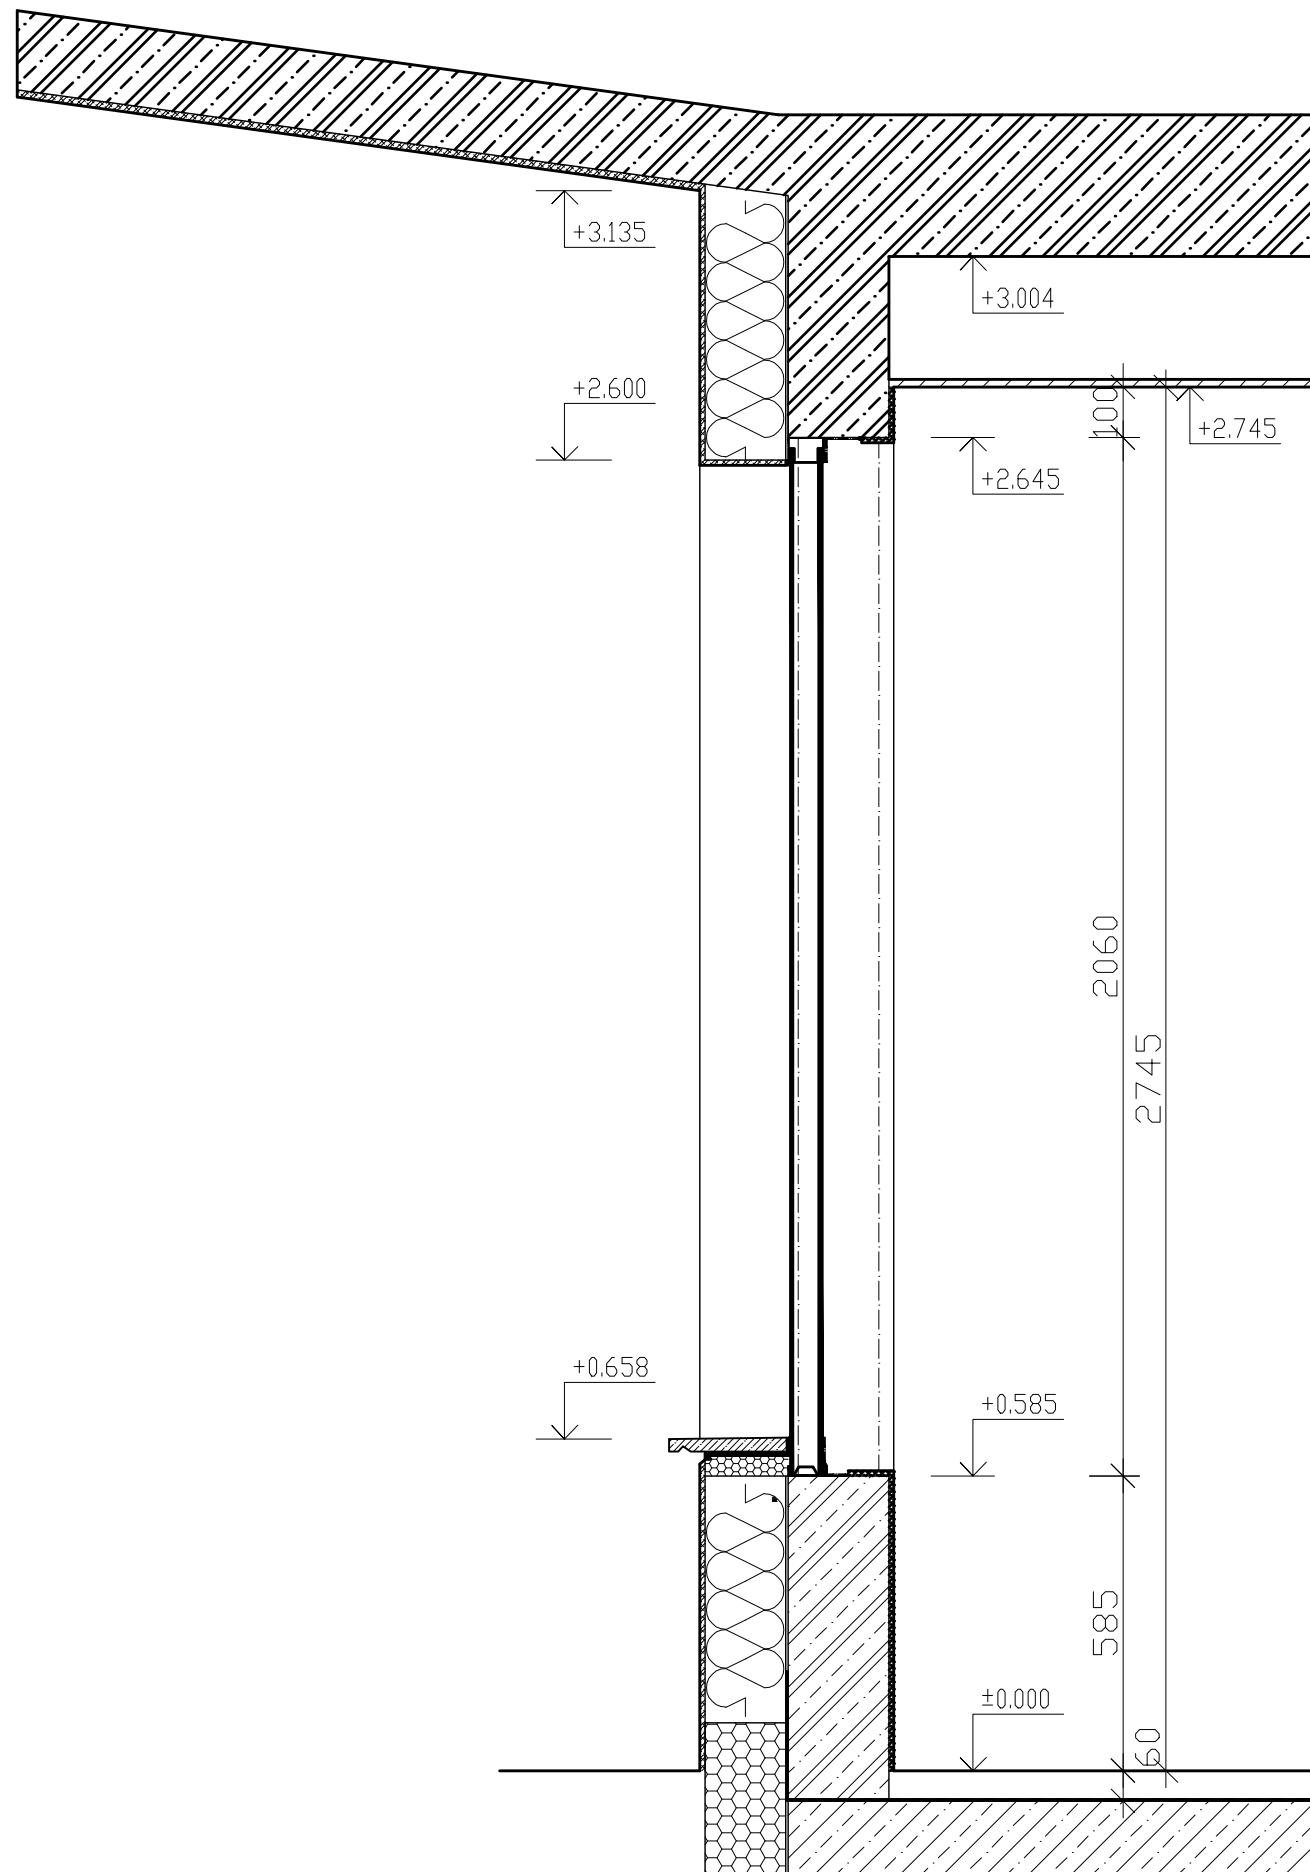


Dvojité zasklení:
Profilit (232x60x7) l=2035mm




Extrudovaný polystyren tl. 40 mm, 160mm



Trvale pružný tmel

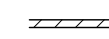

SDK podhled

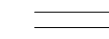

Minerální vlna tl. 160 mm



Páska bandážní hydroizolační, š. 120 mm

VYPRACOVAL	VEDOUcí PRÁCE	 ČVUT ČESKÉ VYSOKÉ UČENÍ TECHNICKÉ V PRAZE	
VÁCLAV JÍRA	Ing. Pavel Neumann		
PŘEDMĚT : BAKALÁŘSKÁ PRÁCE		FORMÁT	A3
OBSAH: ŘEZ KONSTRUKCÍ – PROFILIT (varianta 3)		MĚŘITKO	1:15
		DATUM	7.4.2018