


Příloha: 17 Rozvinutý pohled PROFILIT (Varianta 3)

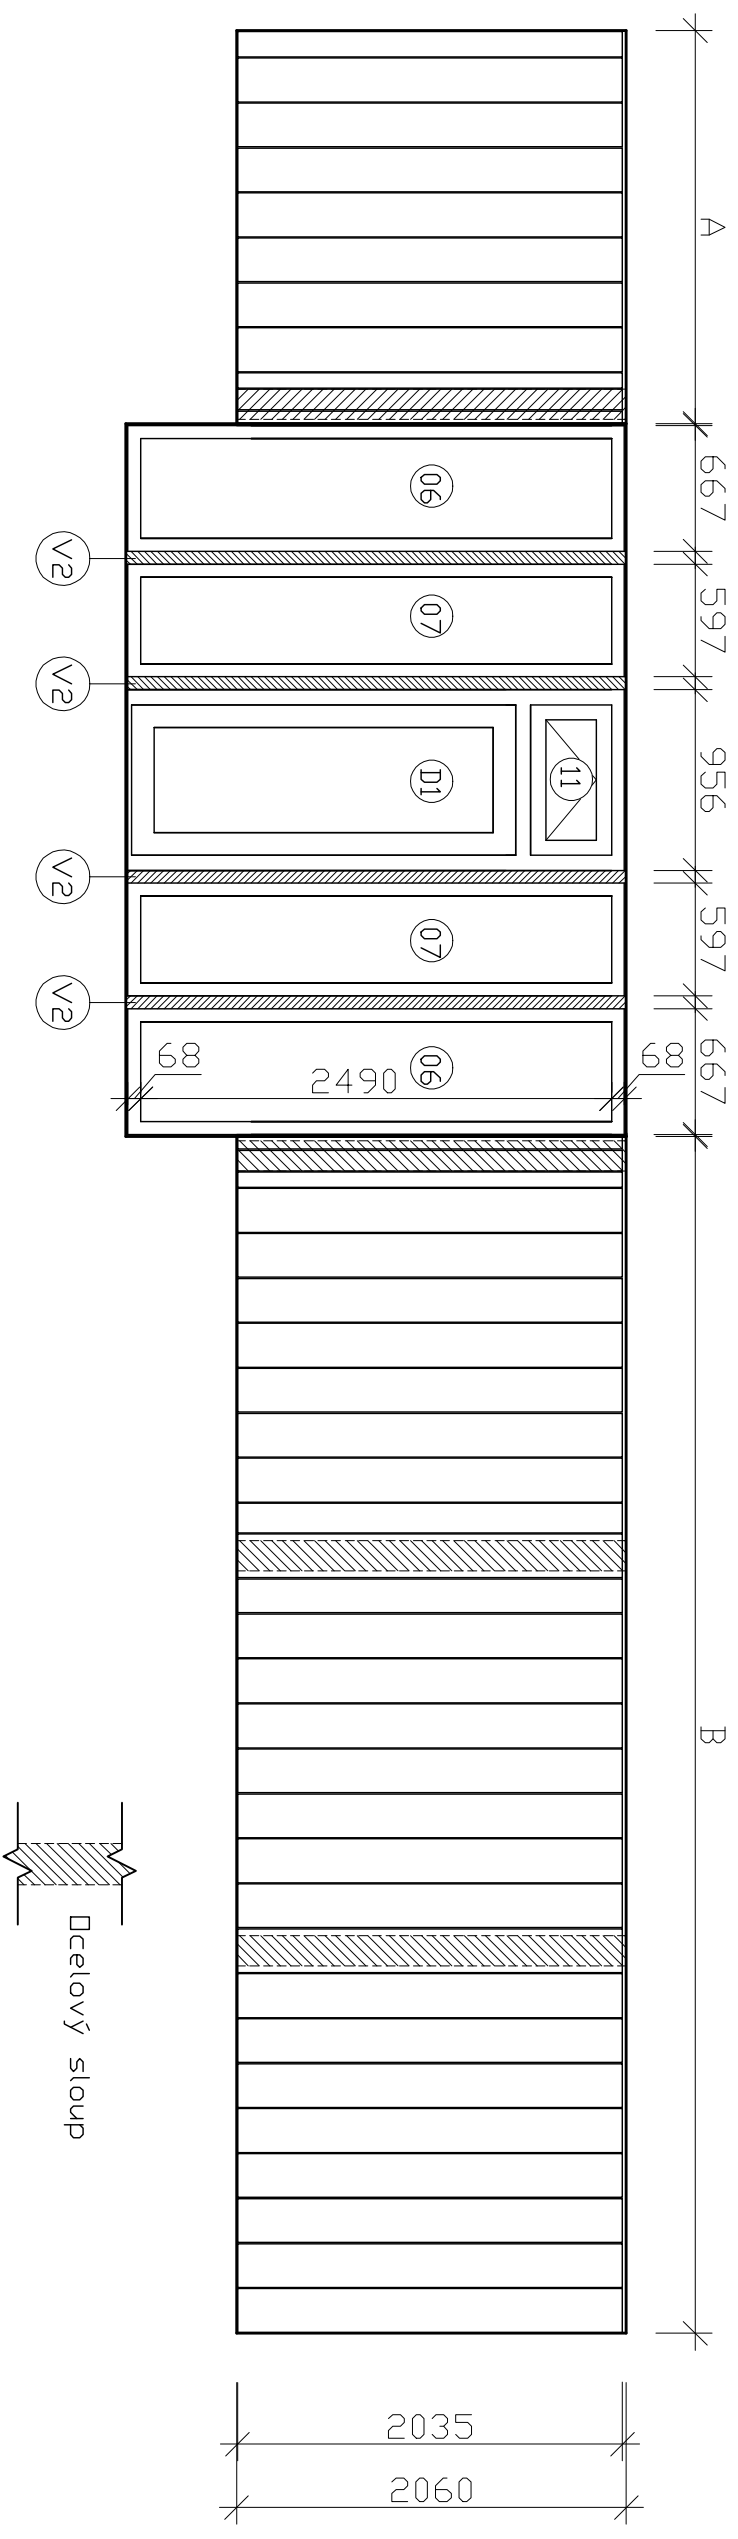

- Usek A: - 14x Profilit (232x60x7) l=2035mm
 - 2x Profilit (165x60x7) l=2035mm (oříznuté)
 - 2x Profilit (85x60x7) l=2035mm (oříznuté)
 - 1x Profilit (135x60x7) l=2035mm (oříznuté)

- Usek B: - 46x Profilit (232x60x7) l=2035mm (oříznuté)
 - 2x Profilit (85x60x7) l=203mm (oříznuté)
 - 2x Profilit (155x60x7) l=2035mm (oříznuté)
 - 1x Profilit (165x60x7) l=2035mm (oříznuté)
 - 1x Profilit (180x60x7) l=2035mm (oříznuté)
 - 1x Profilit (120x60x7) l=2035mm (oříznuté)

VYPRACOVAL	VEDOUcí PRÁCE		
VÁCLAV JÍRA	Ing. Pavel Neumann		
PŘEDMĚT :	BAKALÁŘSKÁ PRÁCE	FORMÁT	A3
OBSAH:	ROZVINUTÝ POHLED – PROFILIT (varianta 3)	MĚŘÍTKO	1:40
		DATUM	7.4.2018