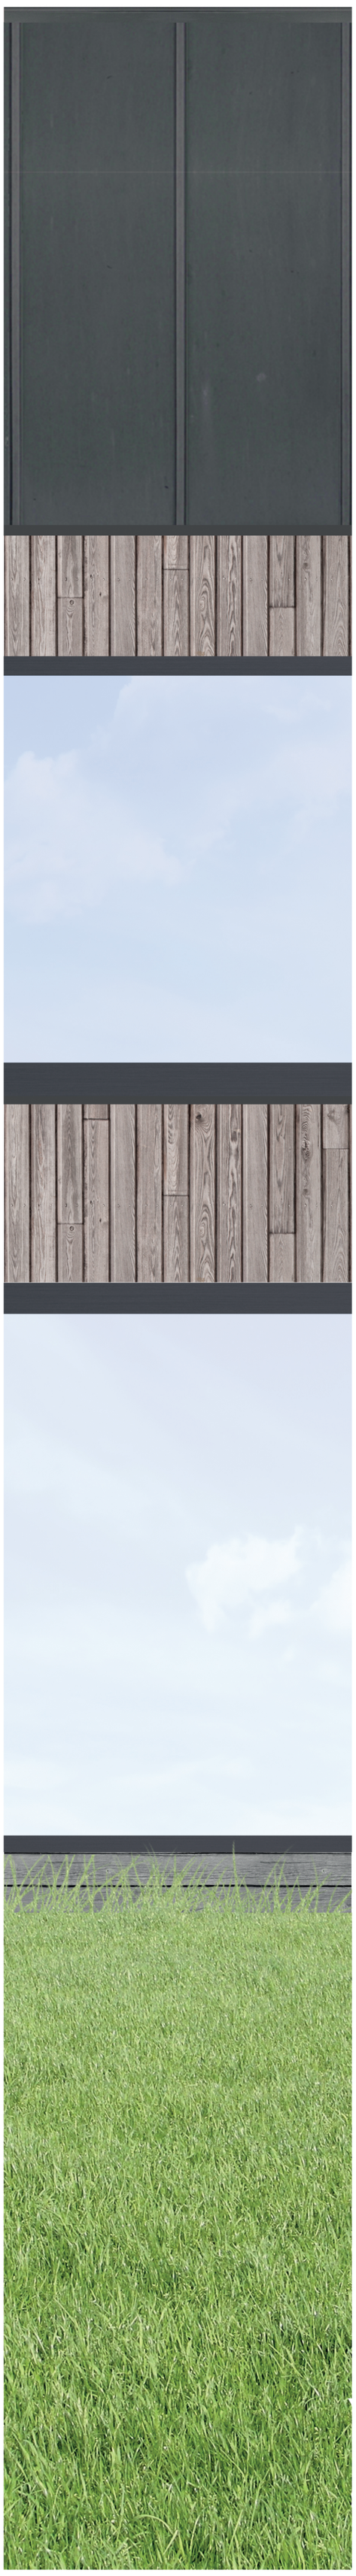

+8,000
HŘEBEN

PLECHOVÝ HŘEBENÁČ
PERFOROVANÝ PROFIL

VRCHOLOVÁ VAZNICE

ST1

PLECHOVÁ FALCOVANÁ KRYTINA	0,7 mm
POJISTNÁ HYDROIZOLACE	1 mm
OSB DESKA (BEDNĚNÍ)	22 mm
KONTRALATĚ 60x40mm	40 mm
DIFŮZNĚ OTEVŘENÁ POJISTNÁ HI	0,2 mm
DŘEVOVLÁKNITÁ TUHÁ TEP. IZOL.	120 mm
DŘEVOVLÁKNITÁ TUHÁ TEP. IZOL.	180 mm
CLT STŘEŠNÍ PANEL	140 mm
ROŠT SDK PODHLEDU	50 mm
SDK PODHLED	12,5 mm

OKAPOVÝ ŽLAB Z POZINK. PLECHU ODSTÍN ČERNÝ
SKLON 1%
OKAPOVÝ HÁK KOTVENÝ DO BEDNĚNÍ

VENKOVNÍ ŽALUZIE SCHÜCO KOTVENÁ DO STŘEŠNÍHO CLT PANELU
OPLECHOVÁNÍ NADPRAŽÍ Z POZINK. PLECHU ODSTÍN ČERNÝ

VODICÍ LANKO VENKOVNÍ ŽALUZIE

HLINÍKOVÉ OKNO SCHÜCO AWS 90.SI + GREEN
RÁM ODSTÍNU ČERNÉHO, SKLO ČIRÉ

S1

OBKLAD IMPREGNOVANÁ ORKNA	30 mm
PROVĚTRÁVANÁ MEZERA + NOSNÝ ROŠT OBKLADU	100 mm
DIFŮZNĚ OTEVŘENÁ POJISTNÁ HYDROIZOLACE	-
DŘEVOVLÁKNITÁ TUHÁ TEP. IZOL.	120 mm
DŘEVOVLÁKNITÁ TUHÁ TEP. IZOL.	180 mm
CLT STĚNOVÝ PANEL	80 mm
OBKLAD DŘEVOVLÁKNITÁ LAMINOVANÁ DESKA	15 mm

OPLECHOVÁNÍ PARAPETU Z POZINK. PLECHU ODSTÍN ČERNÝ

MŘÍŽKA PROTI HMYZU

2.NP

VÝPLŇOVÁ TEPELNÁ IZOLACE
PRŮVLAK TVOŘENÝ VÁLCOVANÝM NOSNÍKEM IPE 180

VENKOVNÍ ŽALUZIE SCHÜCO KOTVENÁ DO STĚNOVÉHO CLT PANELU

+2,710

OPLECHOVÁNÍ NADPRAŽÍ Z POZINK. PLECHU ODSTÍN ČERNÝ

DŘEVĚNÁ DVOUVRSTVÁ PODLAHA	10 mm
SEPARČNÍ PODLOŽKA	2 mm
2x OSB DESKA KŘÍŽEM	44mm
KROČEJOVÁ IZOLACE	60 mm
CLT STROPNÍ PANEL	160 mm
SDK DESKA	12,5 mm

P2

VODICÍ LANKO VENKOVNÍ ŽALUZIE

HLINÍKOVÝ POSUVNÝ SYSTÉM SCHÜCO ASS 70.HI
RÁM ODSTÍNU ČERNÉHO, SKLO ČIRÉ

P1

DŘEVĚNÁ DVOUVRSTVÁ PODLAHA	10 mm
SEPARČNÍ PODLOŽKA	2 mm
ANHYDRIT + PODLAHOVÉ VYTÁPĚNÍ	50 mm
SEPARAČNÍ FÓLIE	-
GRAFITOVÉ DESKY EPS	150 mm
ŽB STROPNÍ DESKA	180 mm
VNITŘNÍ OMÍTKA:	15 mm
- LEPIDLO + SKLOTEXT. SÍŤOVINA	
- HLAZENÁ OMÍTKA	

PURENITOVÁ PODLOŽKA 30 mm
DŘEVĚNÝ NOSNÝ PROFIL 140x90 mm
OPLECHOVÁNÍ PARAPETU Z POZINK. PLECHU ODSTÍN ČERNÝ
DŘEVOPLASTOVÁ TERASOVÁ PRKNA
NOSNÝ DŘEVĚNÝ PROFIL PO 500 mm
NOSNÝ DŘEVĚNÝ TRÁM ROŠTU
OCELOVÁ KOTVÍCÍ PATKA
(100 mm DO BETONU)
BETONOVÁ PATKA

1.NP

-0,400

S2

HUTNĚNÝ NÁSYP PO 200 mm	-
TEPELNÁ IZOLACE XPS	100 mm
2 x ASFALTOVÝ MODIFIKOVANÝ PÁS S ATESTEM PROTI PRONIKÁNÍ RADONU	8 mm
PENETRAČNÍ ASFALTOVÝ NÁTĚR	-
ŽB NOSNÁ STĚNA	250 mm
VNITŘNÍ OMÍTKA:	15 mm
- LEPIDLO + SKLOTEXT. SÍŤOVINA	
- HLAZENÁ OMÍTKA	

P3

KERAMICKÁ DLAŽBA	10 mm
LEPIDLO	5 mm
PENETRAČNÍ NÁTĚR	-
BETONOVÁ MAZANINA	50 mm
SEPARAČNÍ FÓLIE	-
TEPELNÁ IZOLACE XPS	150 mm
ŽB NOSNÁ ZÁKLADOVÁ DESKA	250 mm
2 x ASFALTOVÝ MODIFIKOVANÝ PÁS S ATESTEM PROTI PRONIKÁNÍ RADONU	8 mm
PODKLADNÍ BETON	120 mm
DRCENÉ PĚNOVÉ SKLO	300 mm
HUTNĚNÝ NÁSYP	100 mm
ROSTLÝ TERÉN	-

-3,000
1.PP

DRENÁŽNÍ POTRUBÍ
GEOTEXTÍLIE

-3,470