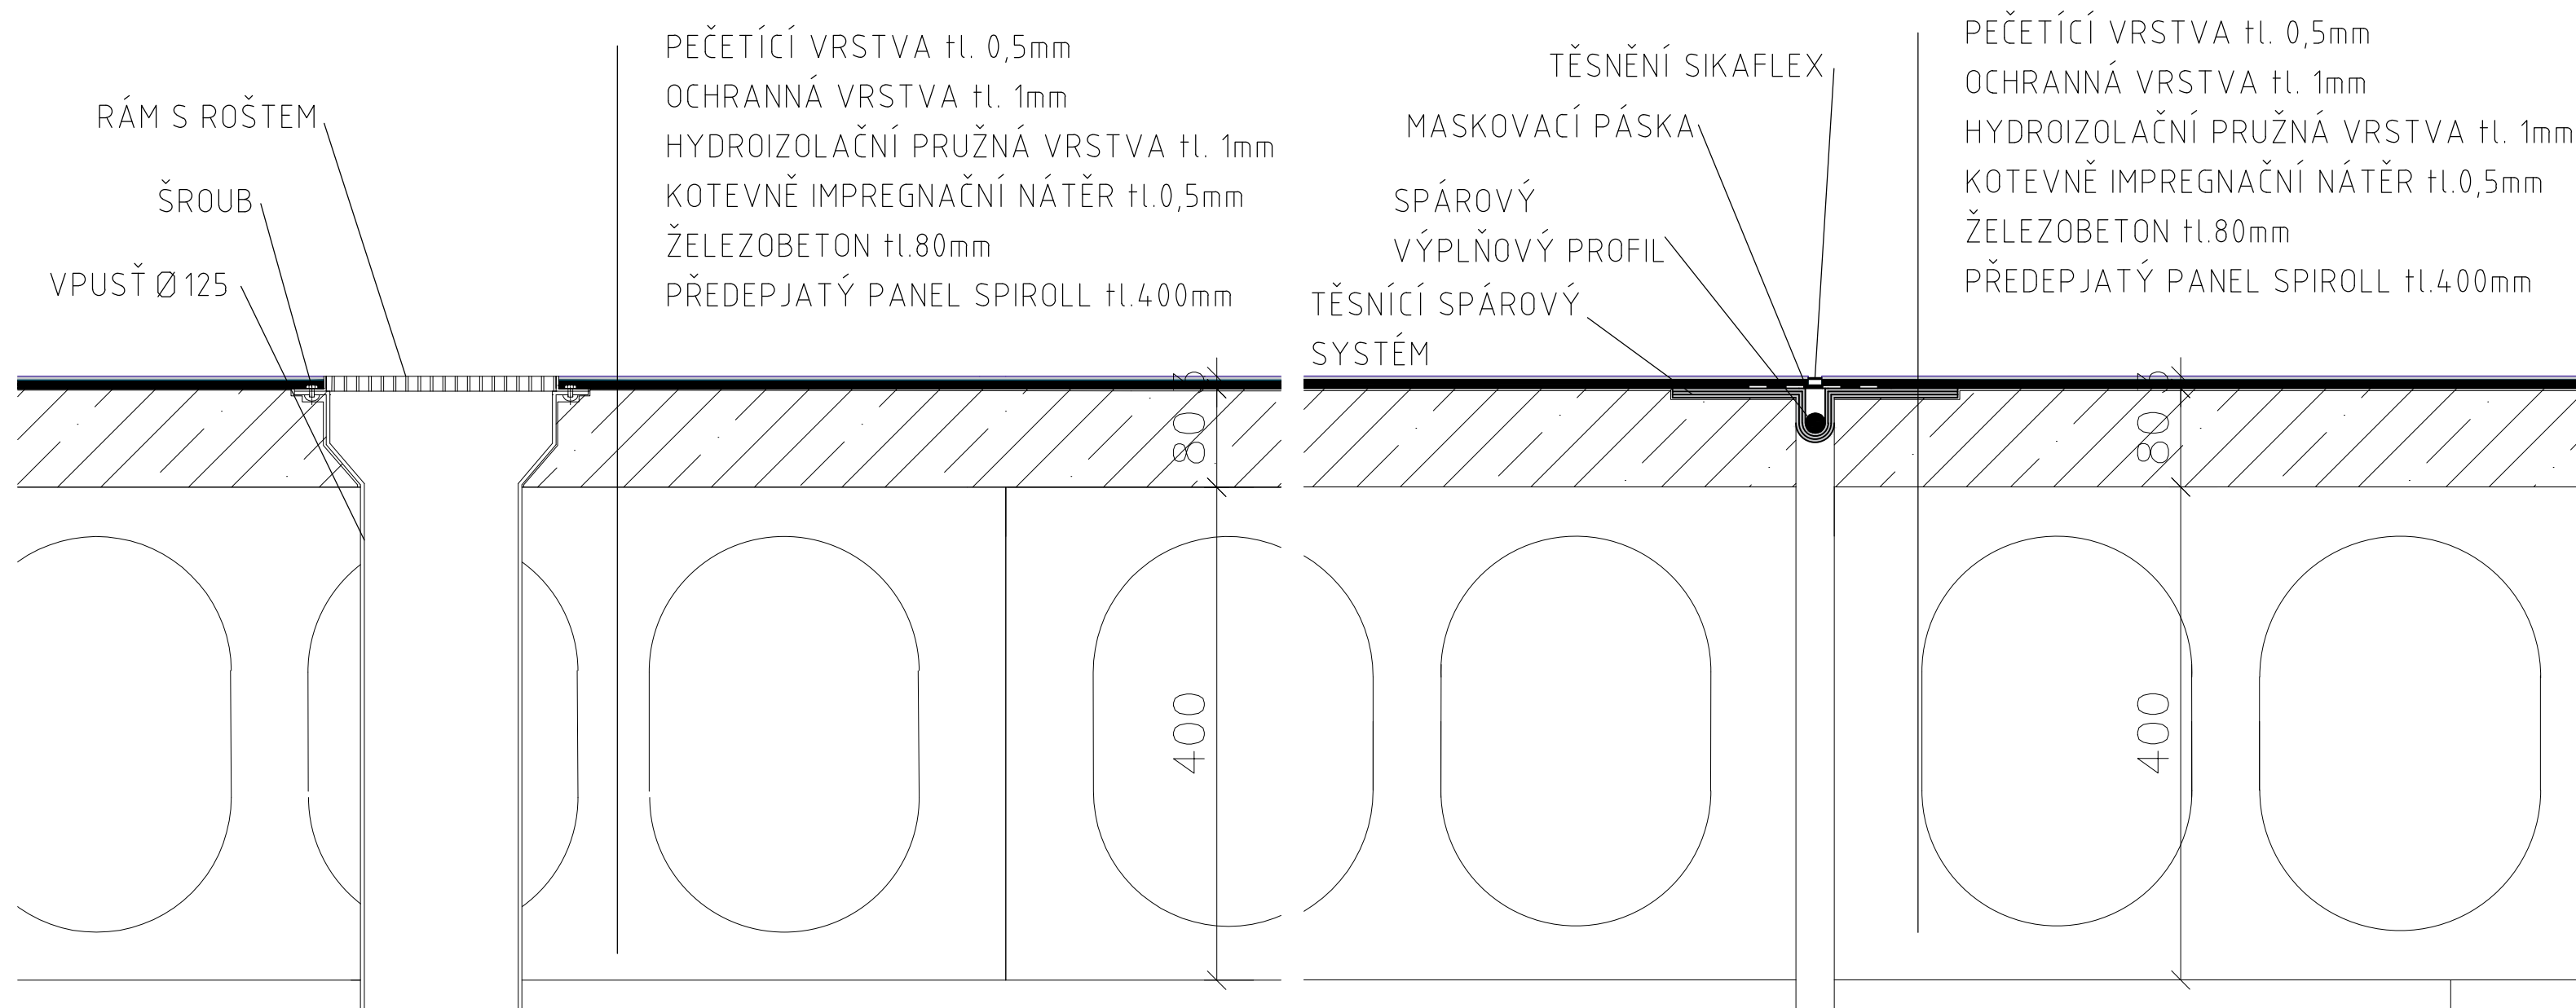

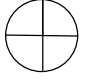


D5 ODVODNĚNÍ V GARÁŽOVÉM DOMĚ 1:5

D6 DILATACE V GARÁŽOVÉM DOMĚ 1:5



vedoucí projektu:	Ing. Arch. Radek Lampa	FAKULTA ARCHITEKTURY	
ústav:	15127 Ústav navrhování I		THÁKUROVA 9
konzultant:	Ing. Marek Novotný, Ph. D.		PRAHA 6
vypracovala:	Aneta Nápravníková	ČESKÉ VYSOKÉ UČENÍ TECHNICKÉ	
stavba:	PARKOVACÍ DŮM S AUTOBUSOVÝM TERMINÁLEM A ADMINISTRATIVNÍ BUDOVA V PRAZE V RUZYNI	lokální výškový systém Bpv. +363m.n.m.	orientace: 
část:	ARCHITEKTONICKO-STAVEBNÍ ČÁST	formát:	A3
		rok:	2017/ 2018
		stupeň:	DSP
obsah:	DETAIL 4 A 5	měřítko:	č. výkresu:
		1:5	E.1.2.13