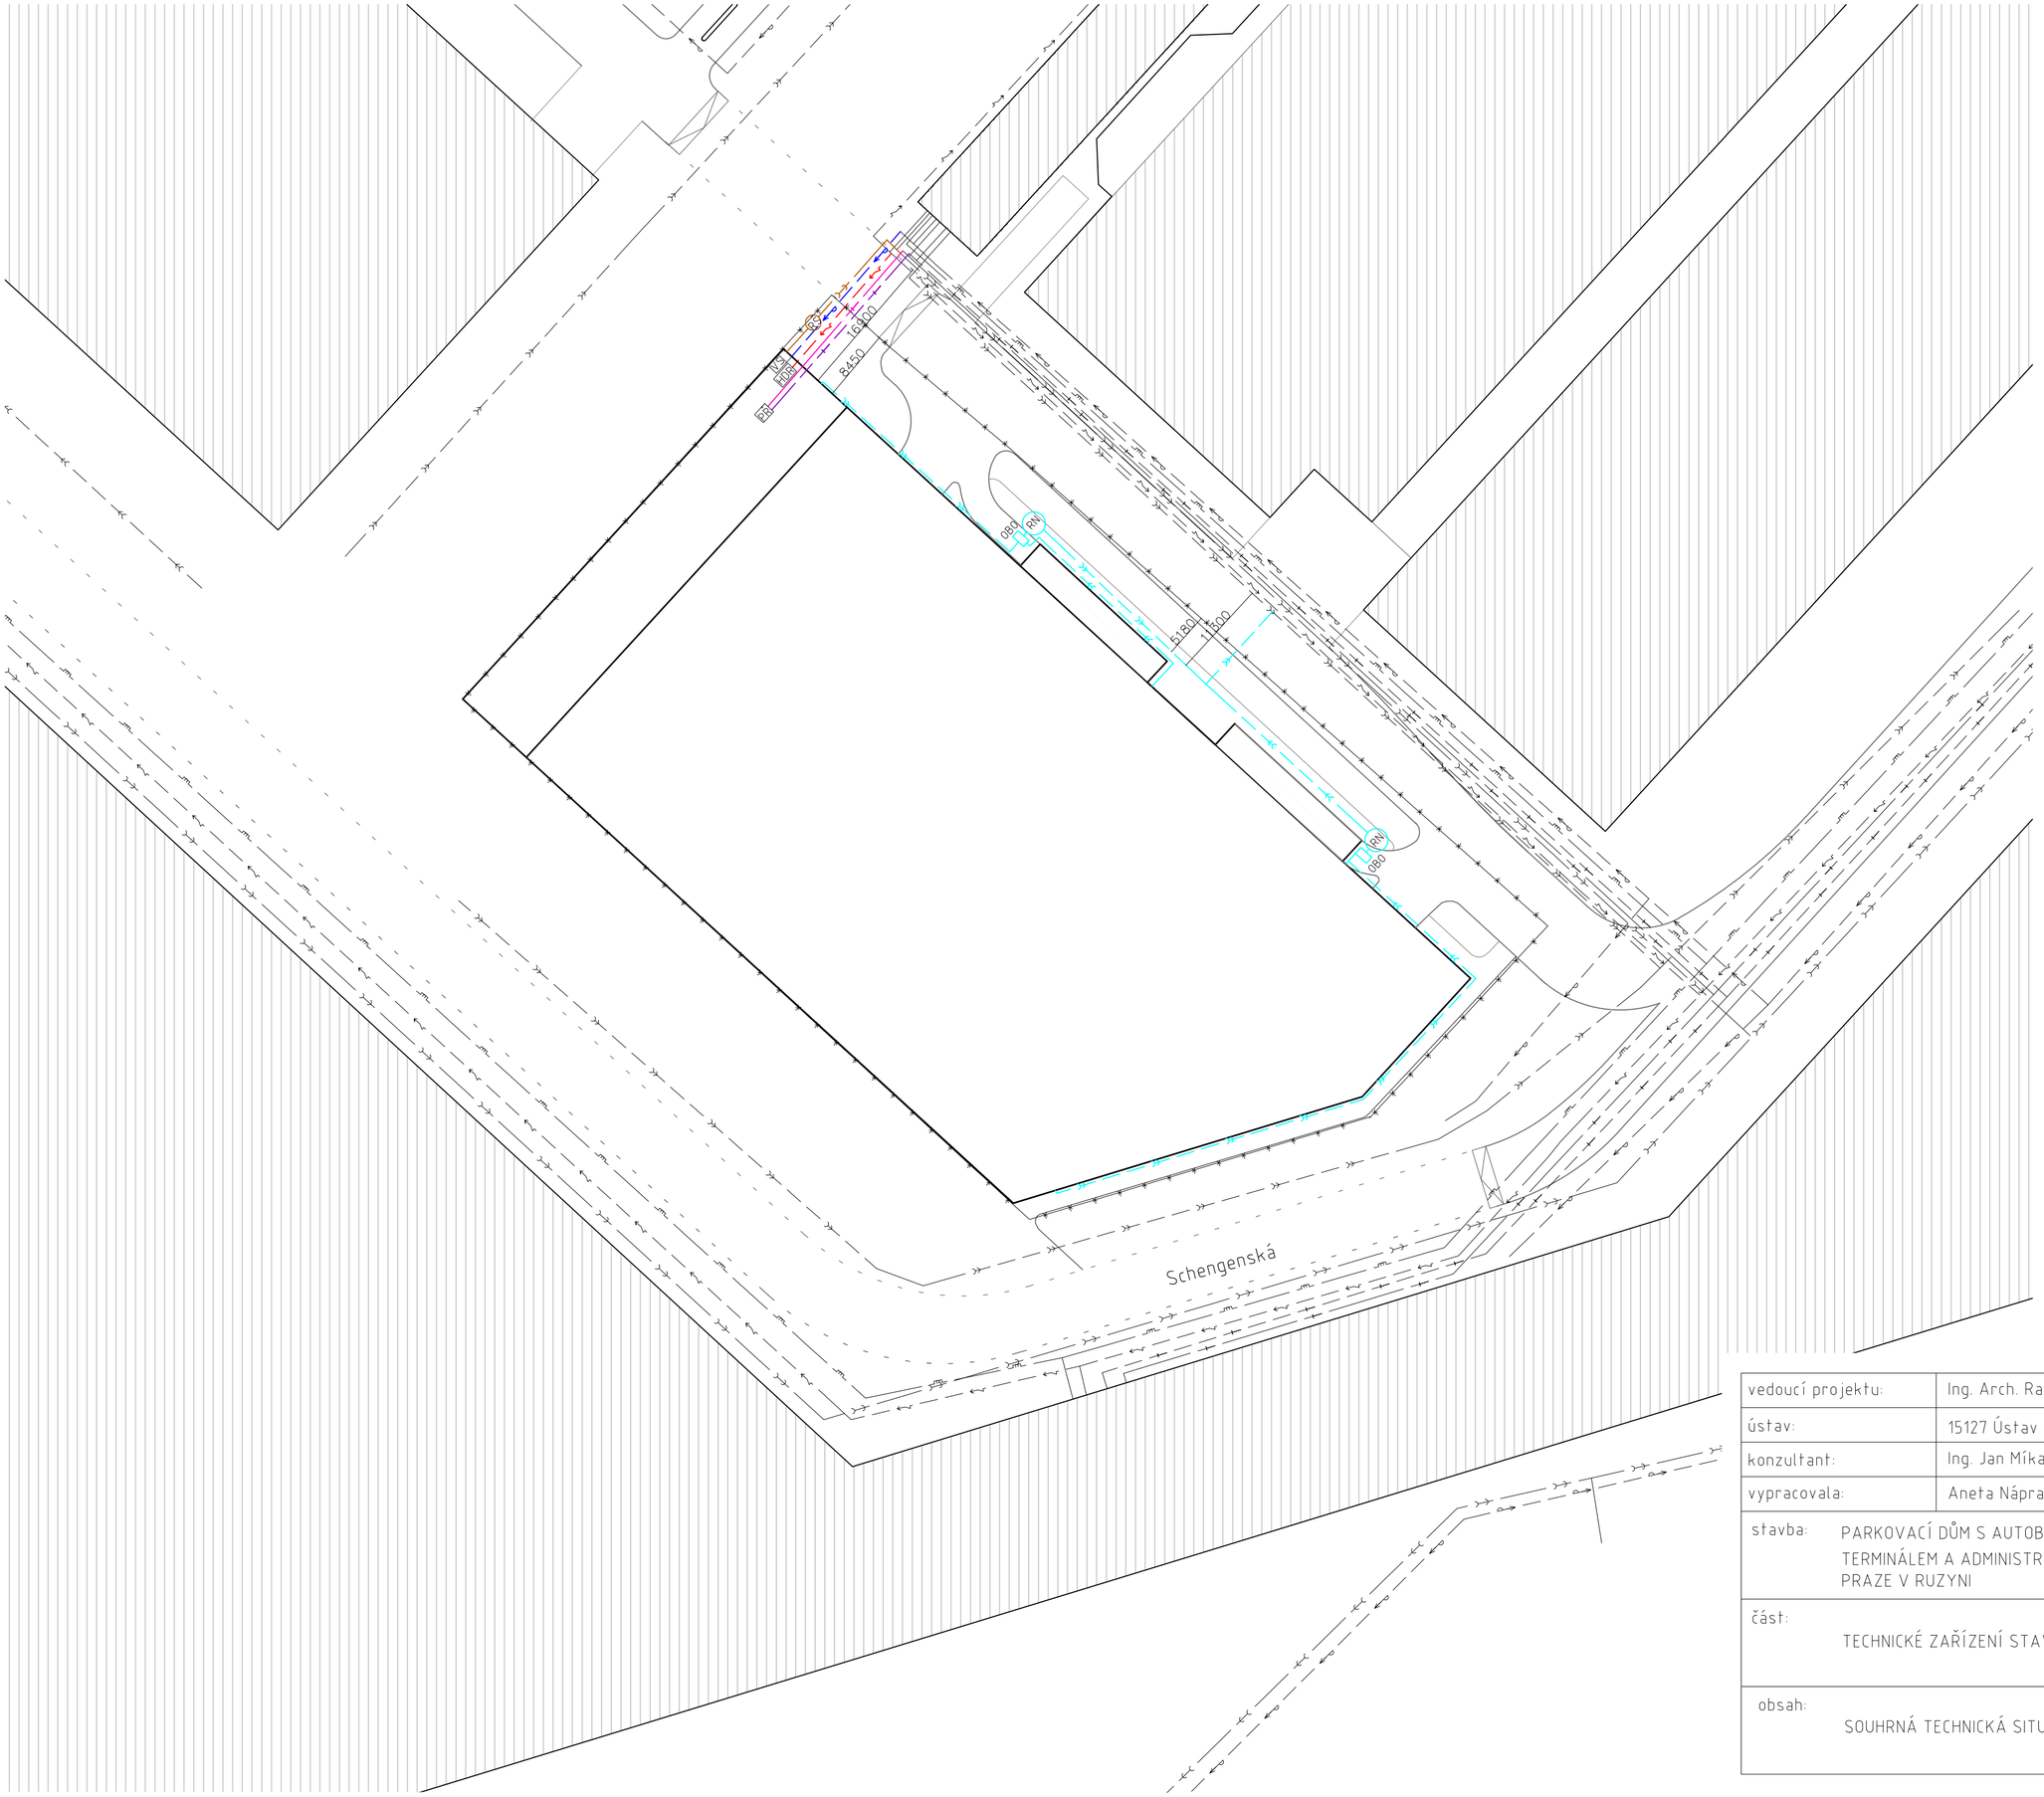

LEGENDA POUŽITÝCH ČAR A ZNAČEK

- HRANICE POZEMKU
- SPLAŠKOVÁ KANALIZACE
- DEŠŤOVÁ KANALIZACE
- VODOVOD
- ELEKTRICKÉ VEDENÍ
- PŘÍVODNÉ HORKOVODNÍ POTRUBÍ
- ZPĚTNÉ HORKOVODNÍ POTRUBÍ
- STL PLYNOVOD
- VS VODOMĚRNÁ SOUSTAVA
- HDR HLAVNÍ DOMOVNÍ ROZVADĚČ
- PS PŘEDÁVACÍ STANICE
- RS REVIZNÍ ŠACHTA
- RN RETENČNÍ NÁDRŽ
- OBO ODLUČOVAČ BENZÍNŮ A OLEJŮ

vedoucí projektu:	Ing. Arch. Radek Lampa	FAKULTA ARCHITEKTURY THÁKUROVA 9 PRAHA 6 ČESKÉ VYSOKÉ UČENÍ TECHNICKÉ	
ústav:	15127 Ústav navrhování I		
konzultant:	Ing. Jan Míka		
vypracovala:	Aneta Nápravníková		
stavba: PARKOVACÍ DŮM S AUTOBUSOVÝM TERMINÁLEM A ADMINISTRATIVNÍ BUDOVA V PRAZE V RUZYNI		lokální výškový systém Bpv. +363m.n.m.	orientace:
část: TECHNICKÉ ZAŘÍZENÍ STAVEB		formát:	A2
		rok:	2017/ 2018
		stupeň:	DSP
obsah: SOUHRNÁ TECHNICKÁ SITUACE		měřítko: 1:500	č. výkresu: E.3.2.1.