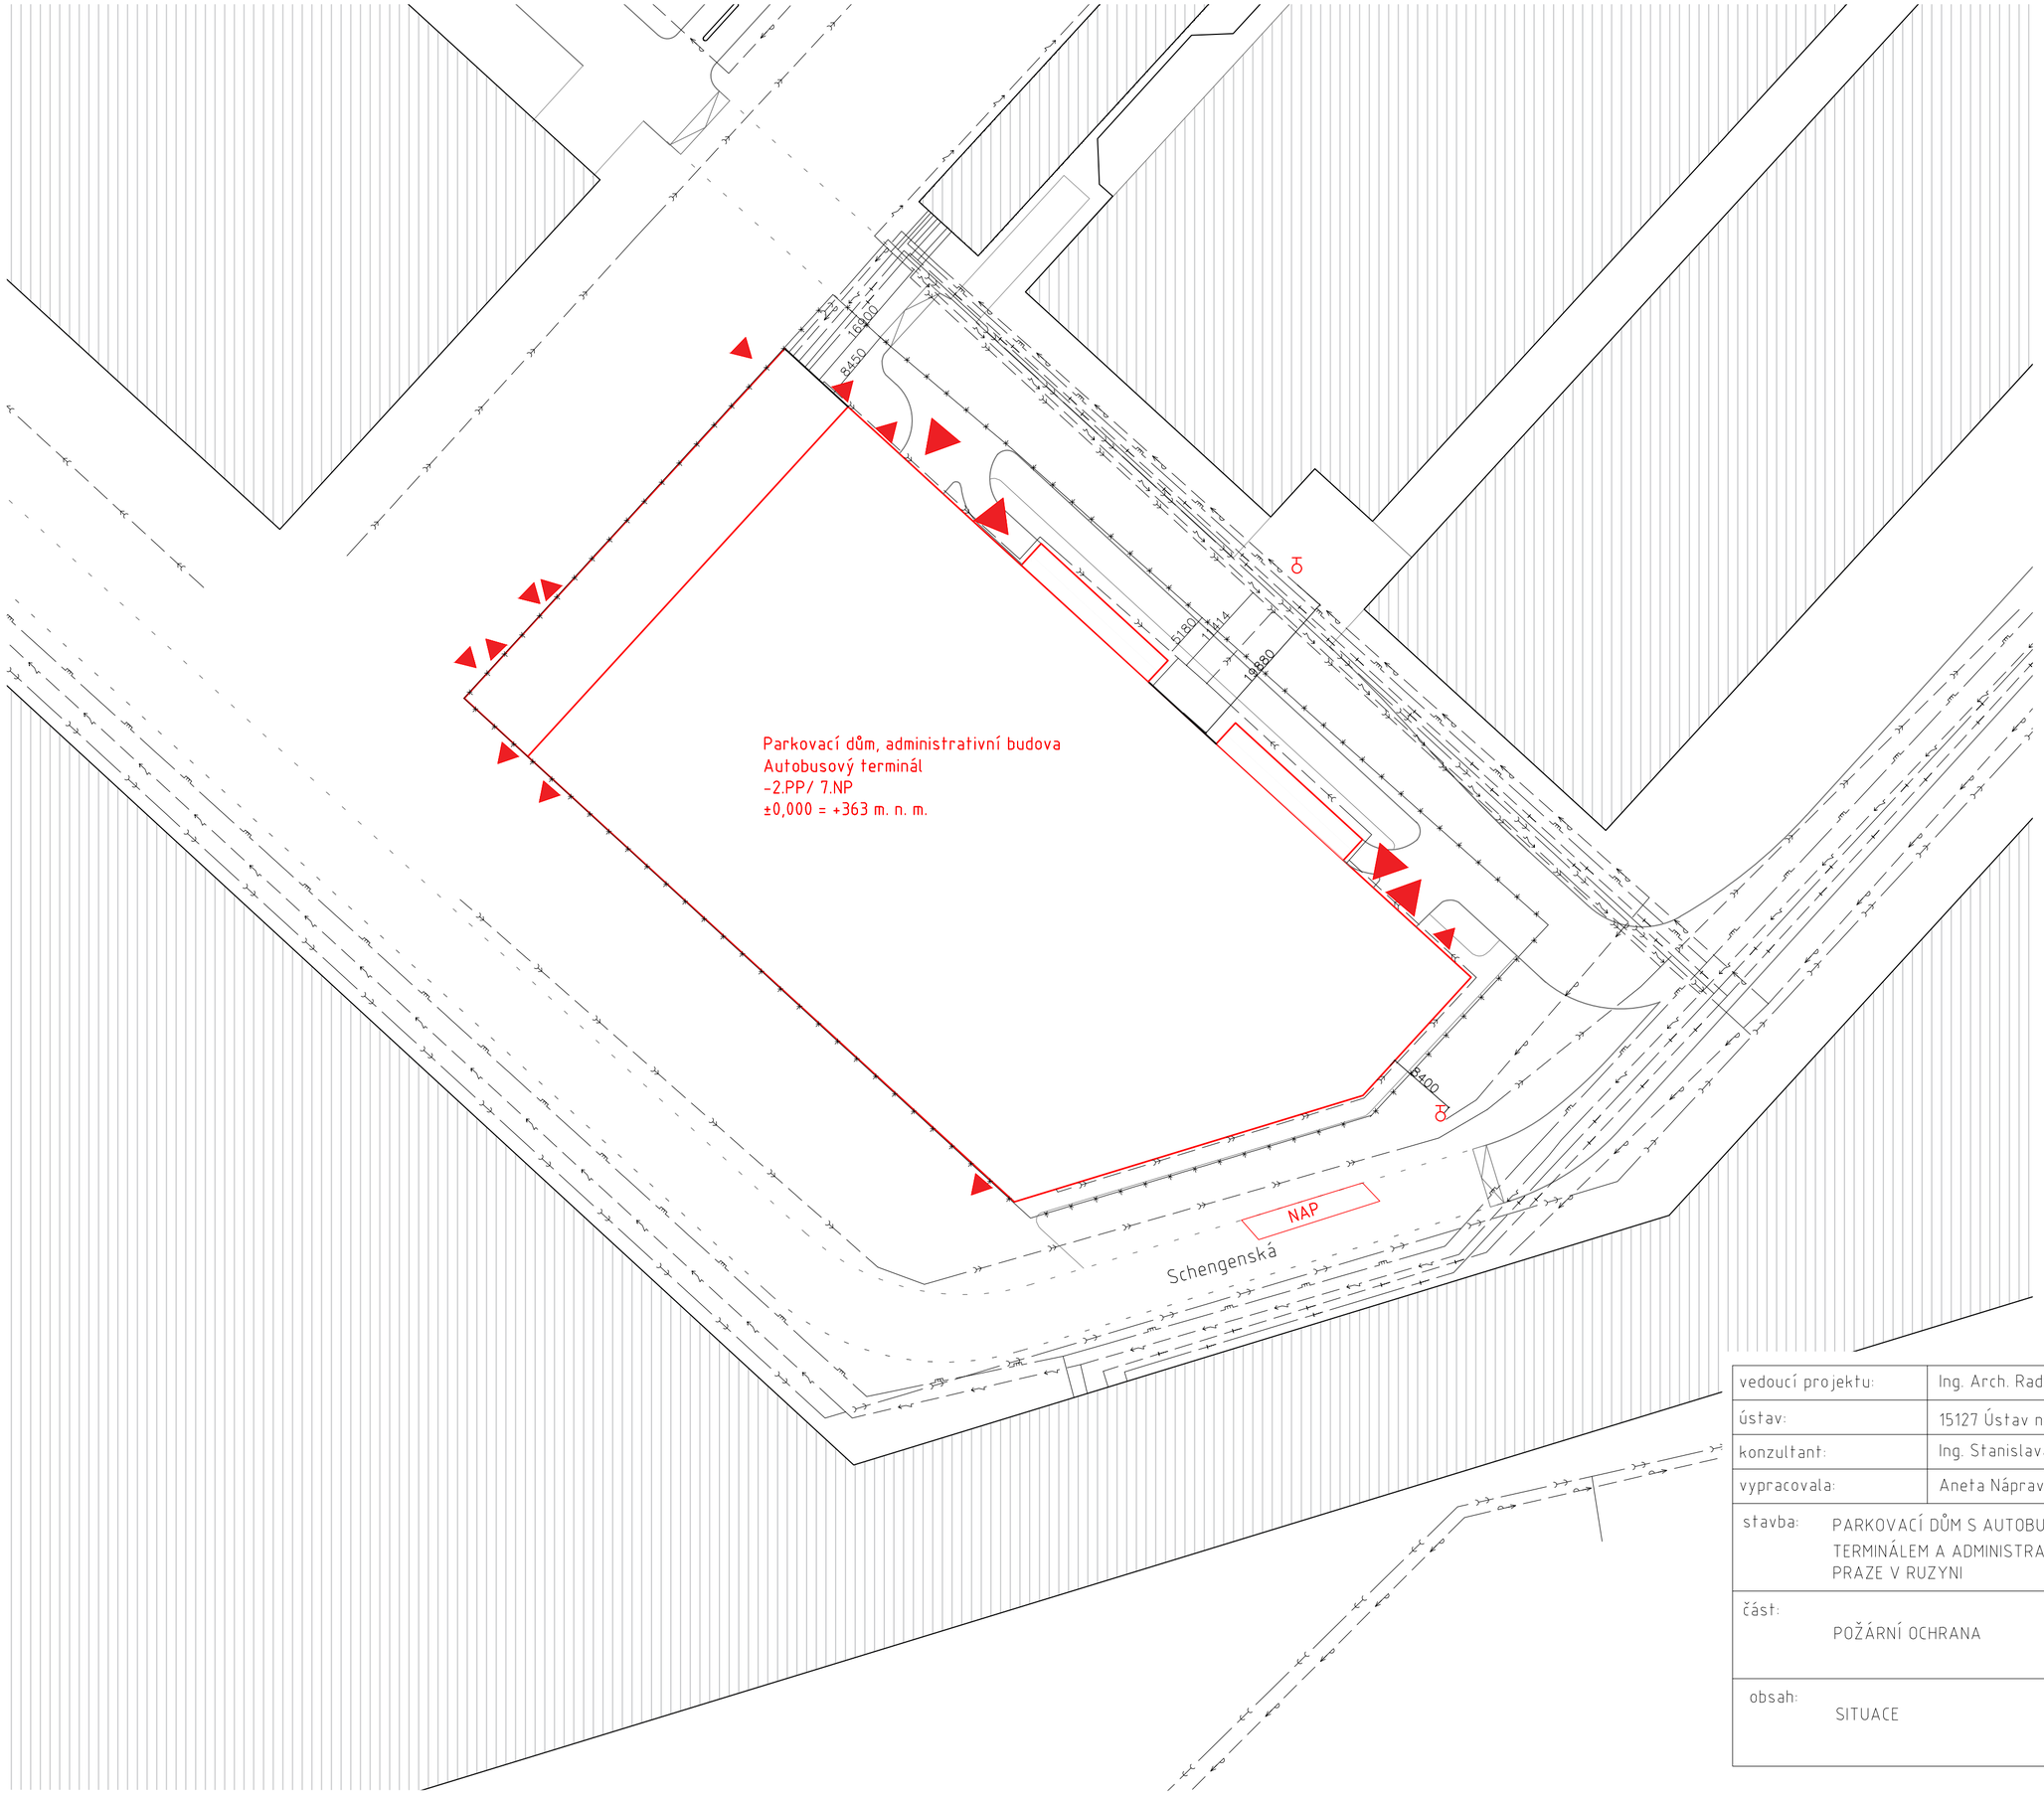

LEGENDA POUŽITÝCH ČAR A ZNAČEK

- HRANICE POZEMKU
- SPLAŠKOVÁ KANALIZACE
- DEŠŤOVÁ KANALIZACE
- VODOVOD
- ELEKTRICKÉ VEDENÍ
- PŘÍVODNÉ HORKOVODNÍ POTRUBÍ
- ZPĚTNÉ HORKOVODNÍ POTRUBÍ
- STL PLYNOVOD
- PODZEMNÍ HYDRANT
- VCHODY, VÝCHODY, VJEZDY A VÝJEZDY
- NAP NÁSTUPNÍ PLOCHA

vedoucí projektu:	Ing. Arch. Radek Lampa	FAKULTA ARCHITEKTURY THÁKUROVA 9 PRAHA 6 ČESKÉ VYSOKÉ UČENÍ TECHNICKÉ	
ústav:	15127 Ústav navrhování I		
konzultant:	Ing. Stanislava Neubergová, Ph. D.		
vypracovala:	Aneta Nápravníková		
stavba: PARKOVACÍ DŮM S AUTOBUSOVÝM TERMINÁLEM A ADMINISTRATIVNÍ BUDOVA V PRAZE V RUZYNI		lokální výškový systém Bpv. +363m.n.m.	orientace:
část: POŽÁRNÍ OCHRANA		formát:	A2
		rok:	2017/ 2018
		stupeň:	DSP
obsah: SITUACE		měřítko: 1:500	č. výkresu: E.4.2.5.