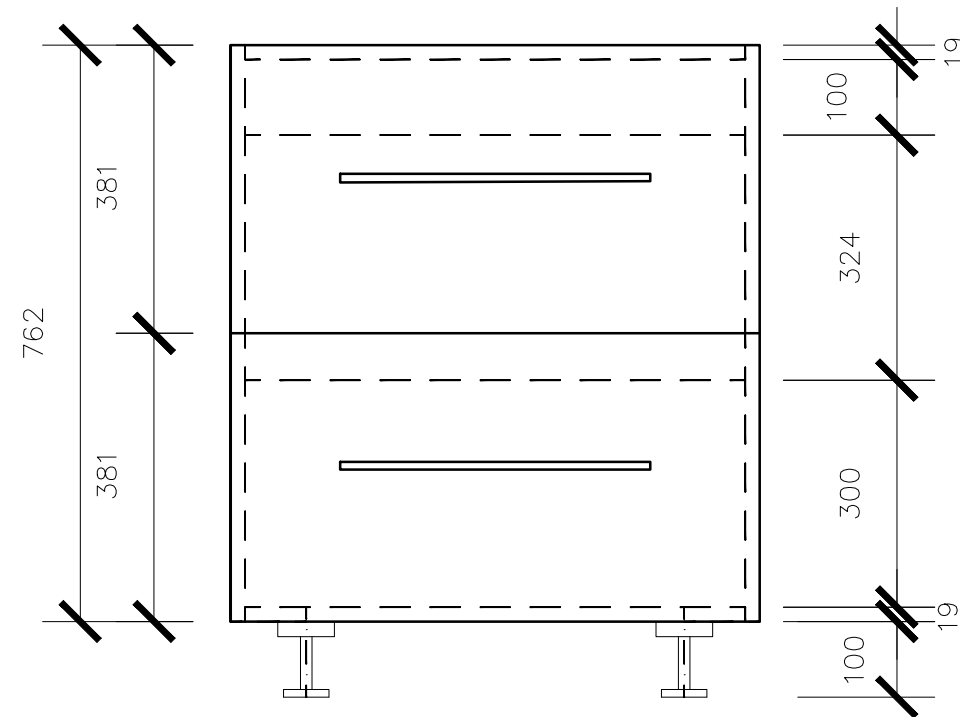
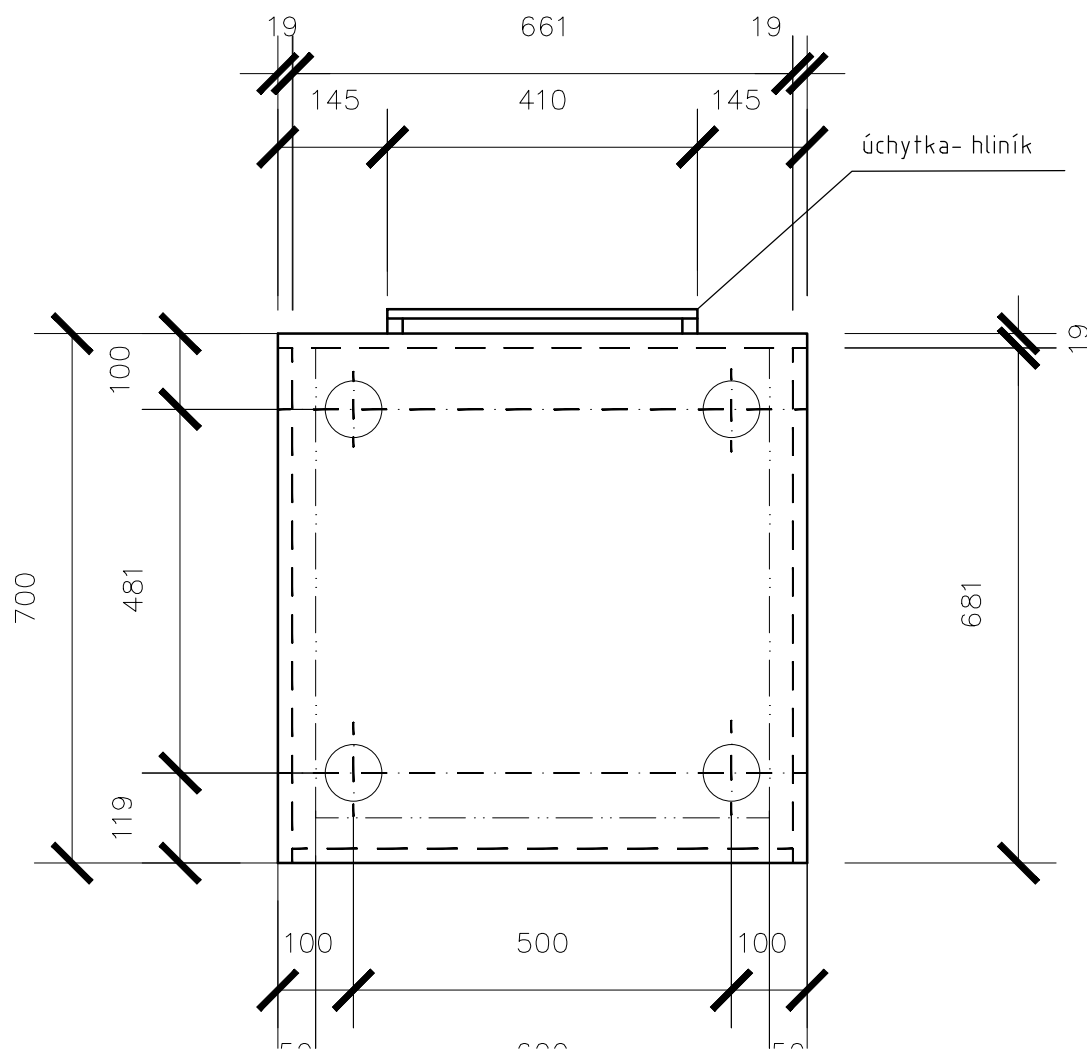
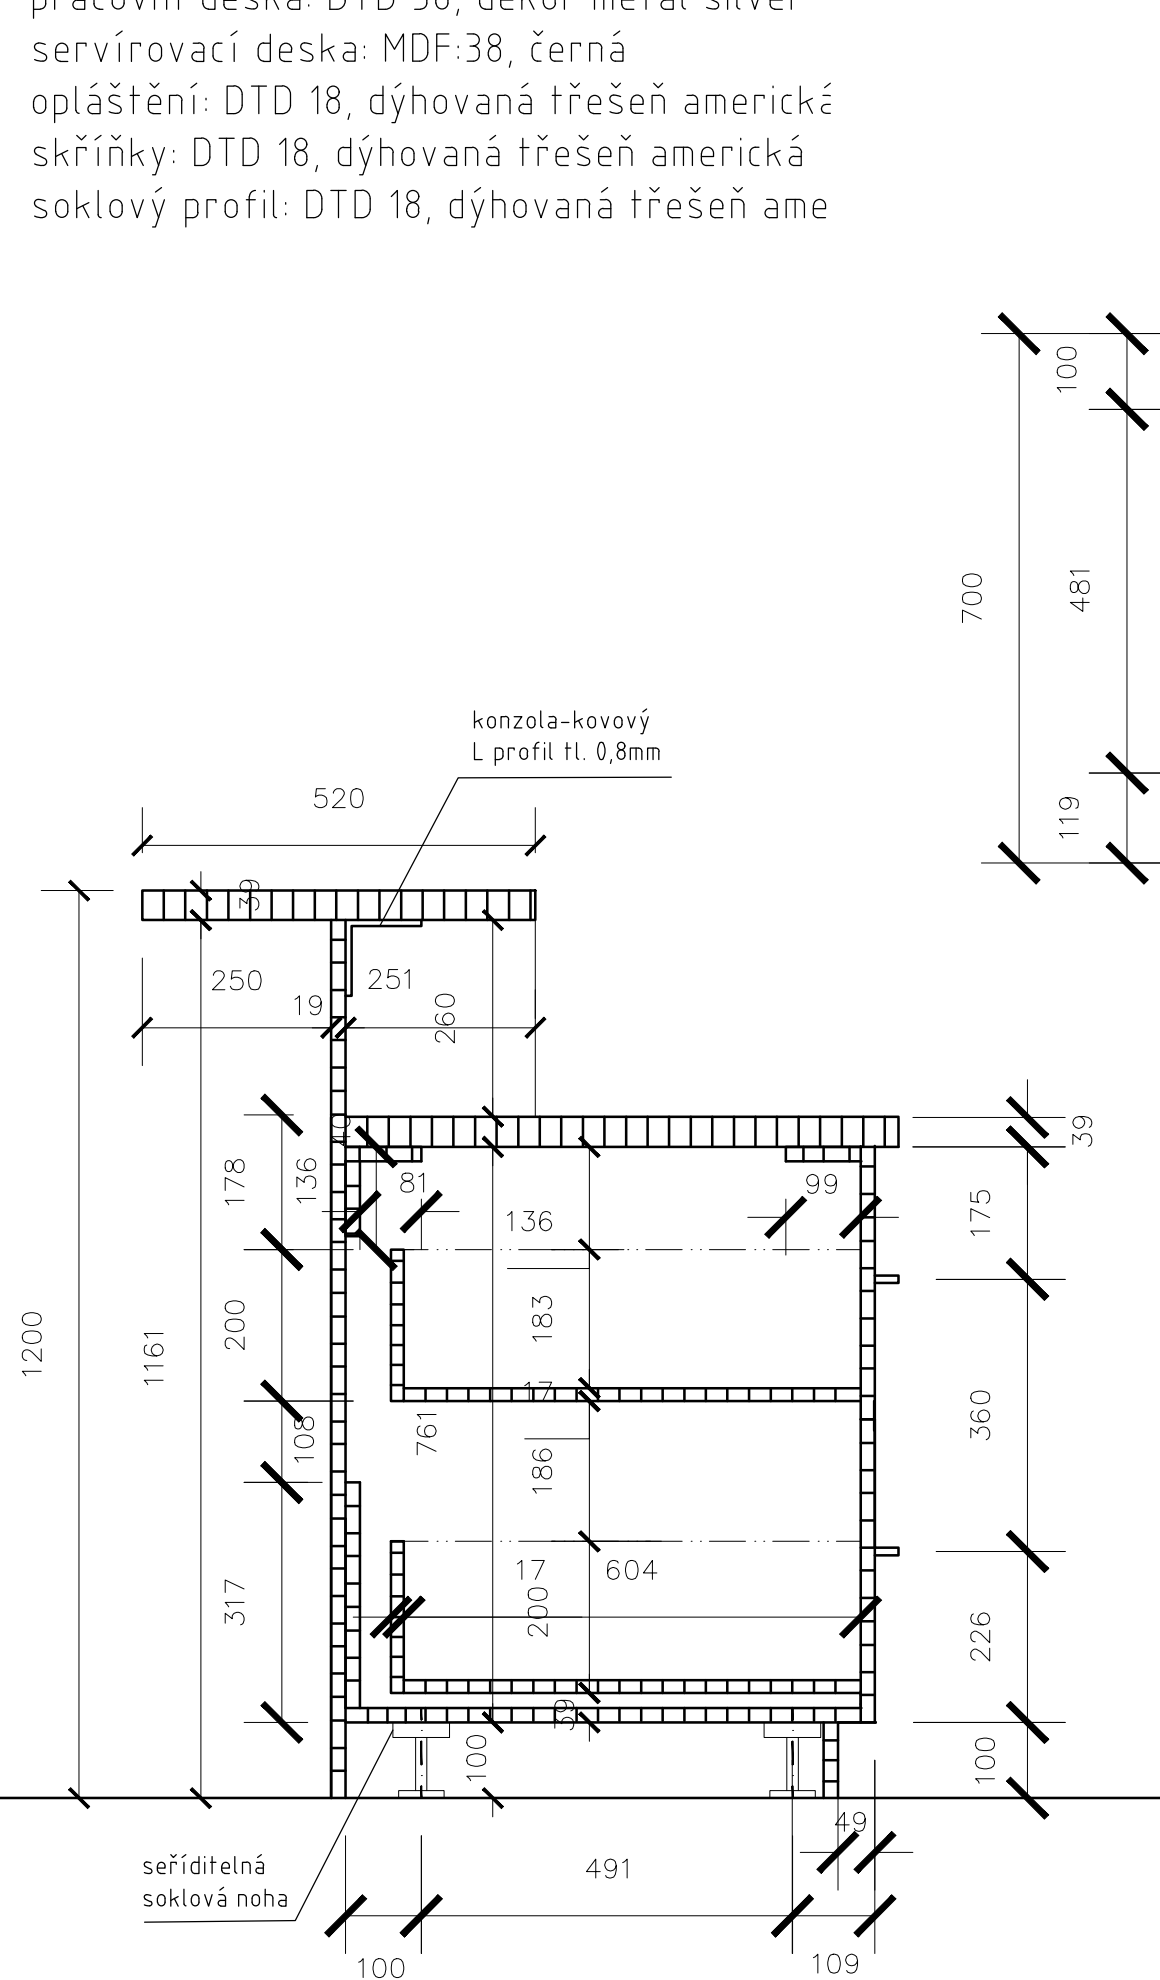

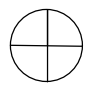


pracovní deska: DTD 38, dekor metal silver
servírovací deska: MDF:38, černá
opláštění: DTD 18, dýhovaná třešeň americká
skříňky: DTD 18, dýhovaná třešeň americká
soklový profil: DTD 18, dýhovaná třešeň ame



| | | | |
|-------------------|--|--|---|
| vedoucí projektu: | Ing. Arch. Radek Lampa | FAKULTA ARCHITEKTURY | |
| ústav: | 15127 Ústav navrhování I |  THÁKUROVA 9 PRAHA 6 | |
| konzultant: | Ing. Arch. Radek Lampa | ČESKÉ VYSOKÉ UČENÍ TECHNICKÉ | |
| vypracovala: | Aneta Nápravníková | | |
| stavba: | PARKOVACÍ DŮM S AUTOBUSOVÝM TERMINÁLEM A ADMINISTRATIVNÍ BUDOVA V PRAZE V RUZYNI | lokální výškový systém Bpv. +363m.n.m. | orientace:  |
| část: | INTERIÉR | formát: | A3 |
| | | rok: | 2017/ 2018 |
| | | stupeň: | DSP |
| obsah: | SKŘÍŇKA 1- POHLED, ŘEZ | měřítko: 1:10 | č. výkresu: E.6.2.4. |