


ROZSAH PLATNOSTI	
km	břeh
0.413 - 0.595	L
0.413 - 0.607	P

ROZSAH PLATNOSTI	
km	břeh
0.595 - 0.610	L
0.607 - 0.610	P


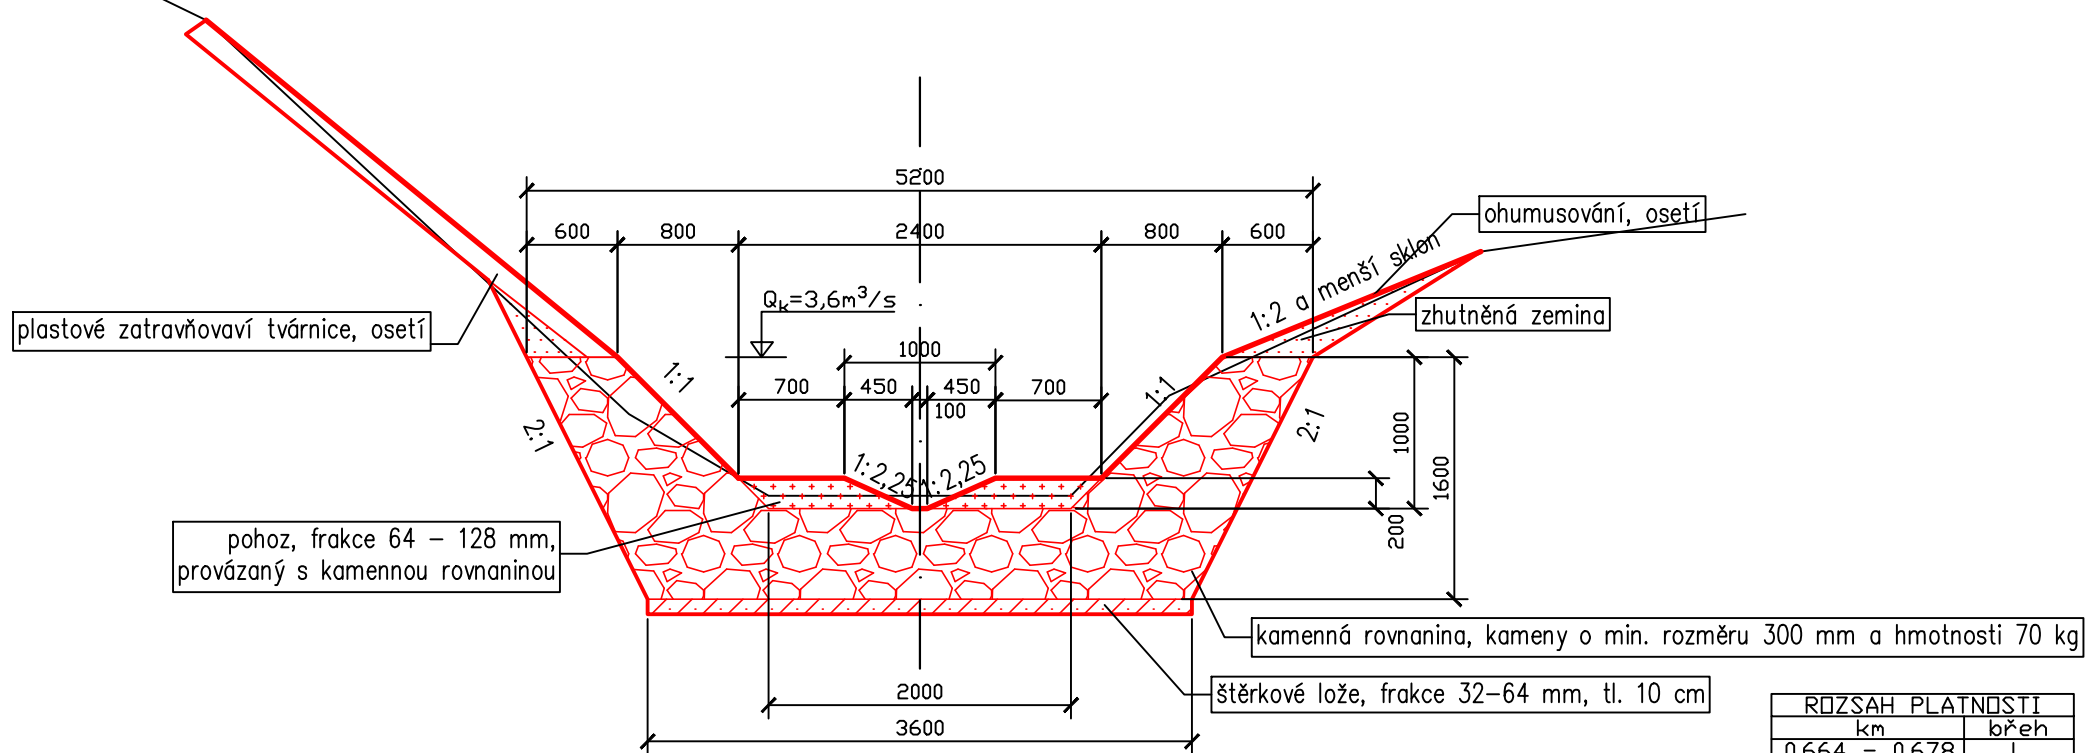


ROZSAH PLATNOSTI	
km	břeh
0.664 - 0.678	L
0.664 - 0.698	P

ROZSAH PLATNOSTI	
km	břeh
0.715 - 0.756	L
0.710 - 0.756	P

ROZSAH PLATNOSTI	
km	břeh
0.664 - 0.678	L
0.664 - 0.698	P

ROZSAH PLATNOSTI	
km	břeh
0.678 - 0.715	L
0.698 - 0.710	P

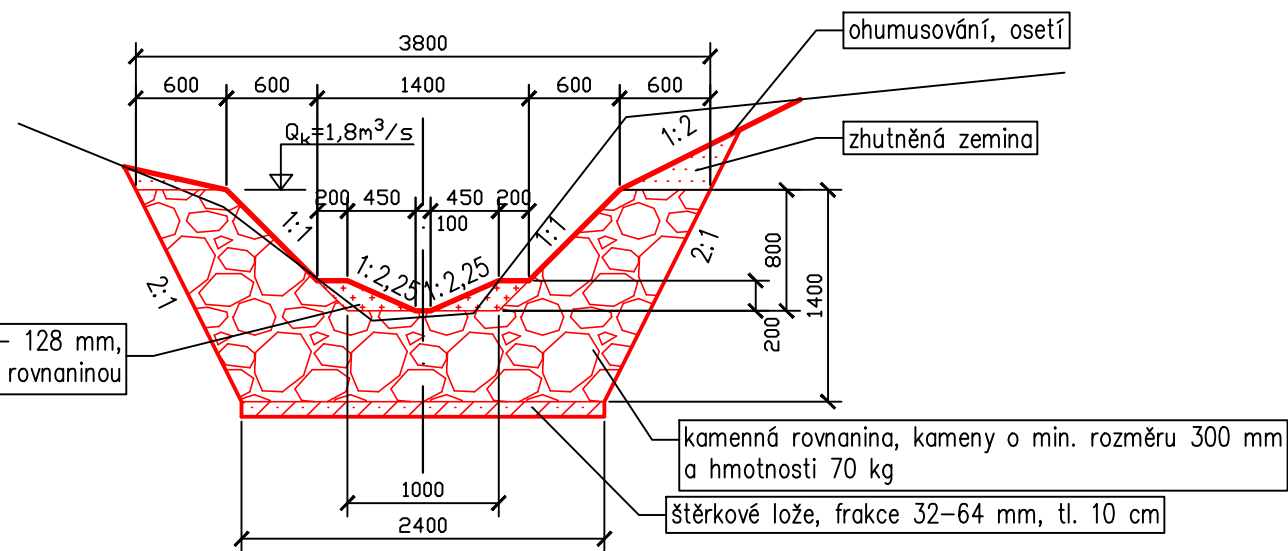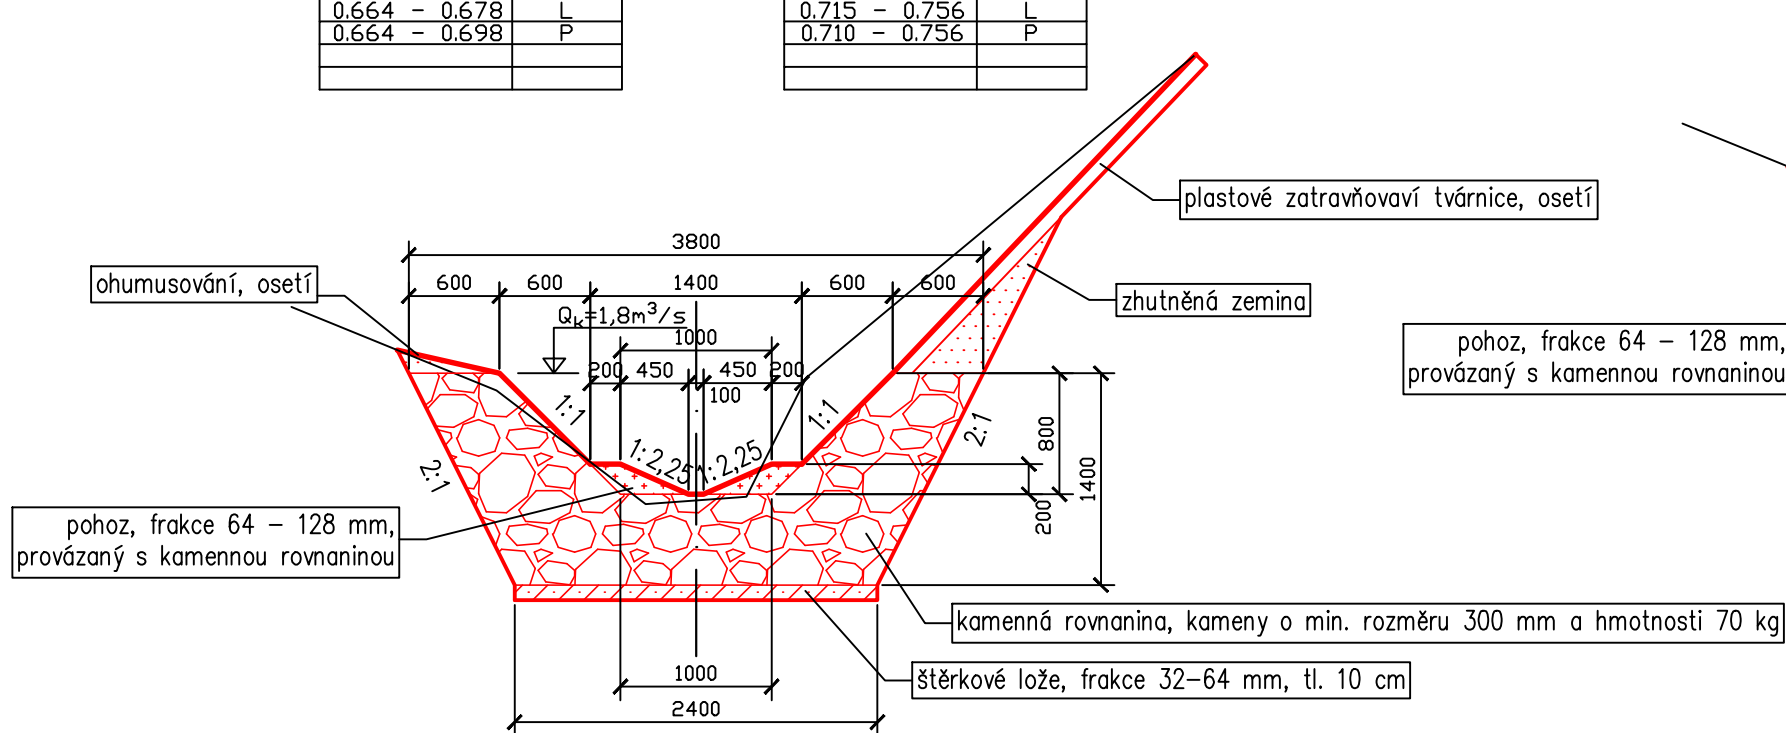

OBOR	KATEDRA	JMÉNO STUDENTA		
SI - V	K141	ADÉLA LUKÁČOVÁ		
ROČNÍK	VEDOUcí PRÁCE			
4.	Ing. IVANA MAREŠOVÁ, CSc			
AKCE :	<p style="text-align: center;">BAKALÁŘSKÁ PRÁCE ÚPRAVA ROZTYLSKÉHO POTOKA</p>		FORMÁT	A3
OBSAH :	<p style="text-align: center;">VZOROVÉ ŘEZY</p>		MĚŘITKO	1:50
			DATUM	27.5.2018
			Č. VÝKR.	3