23. NADZEMNÍ PODLAŽÍ +69,890m m 1:25
TVAR NOSNÝCH KONSTRUKCÍ

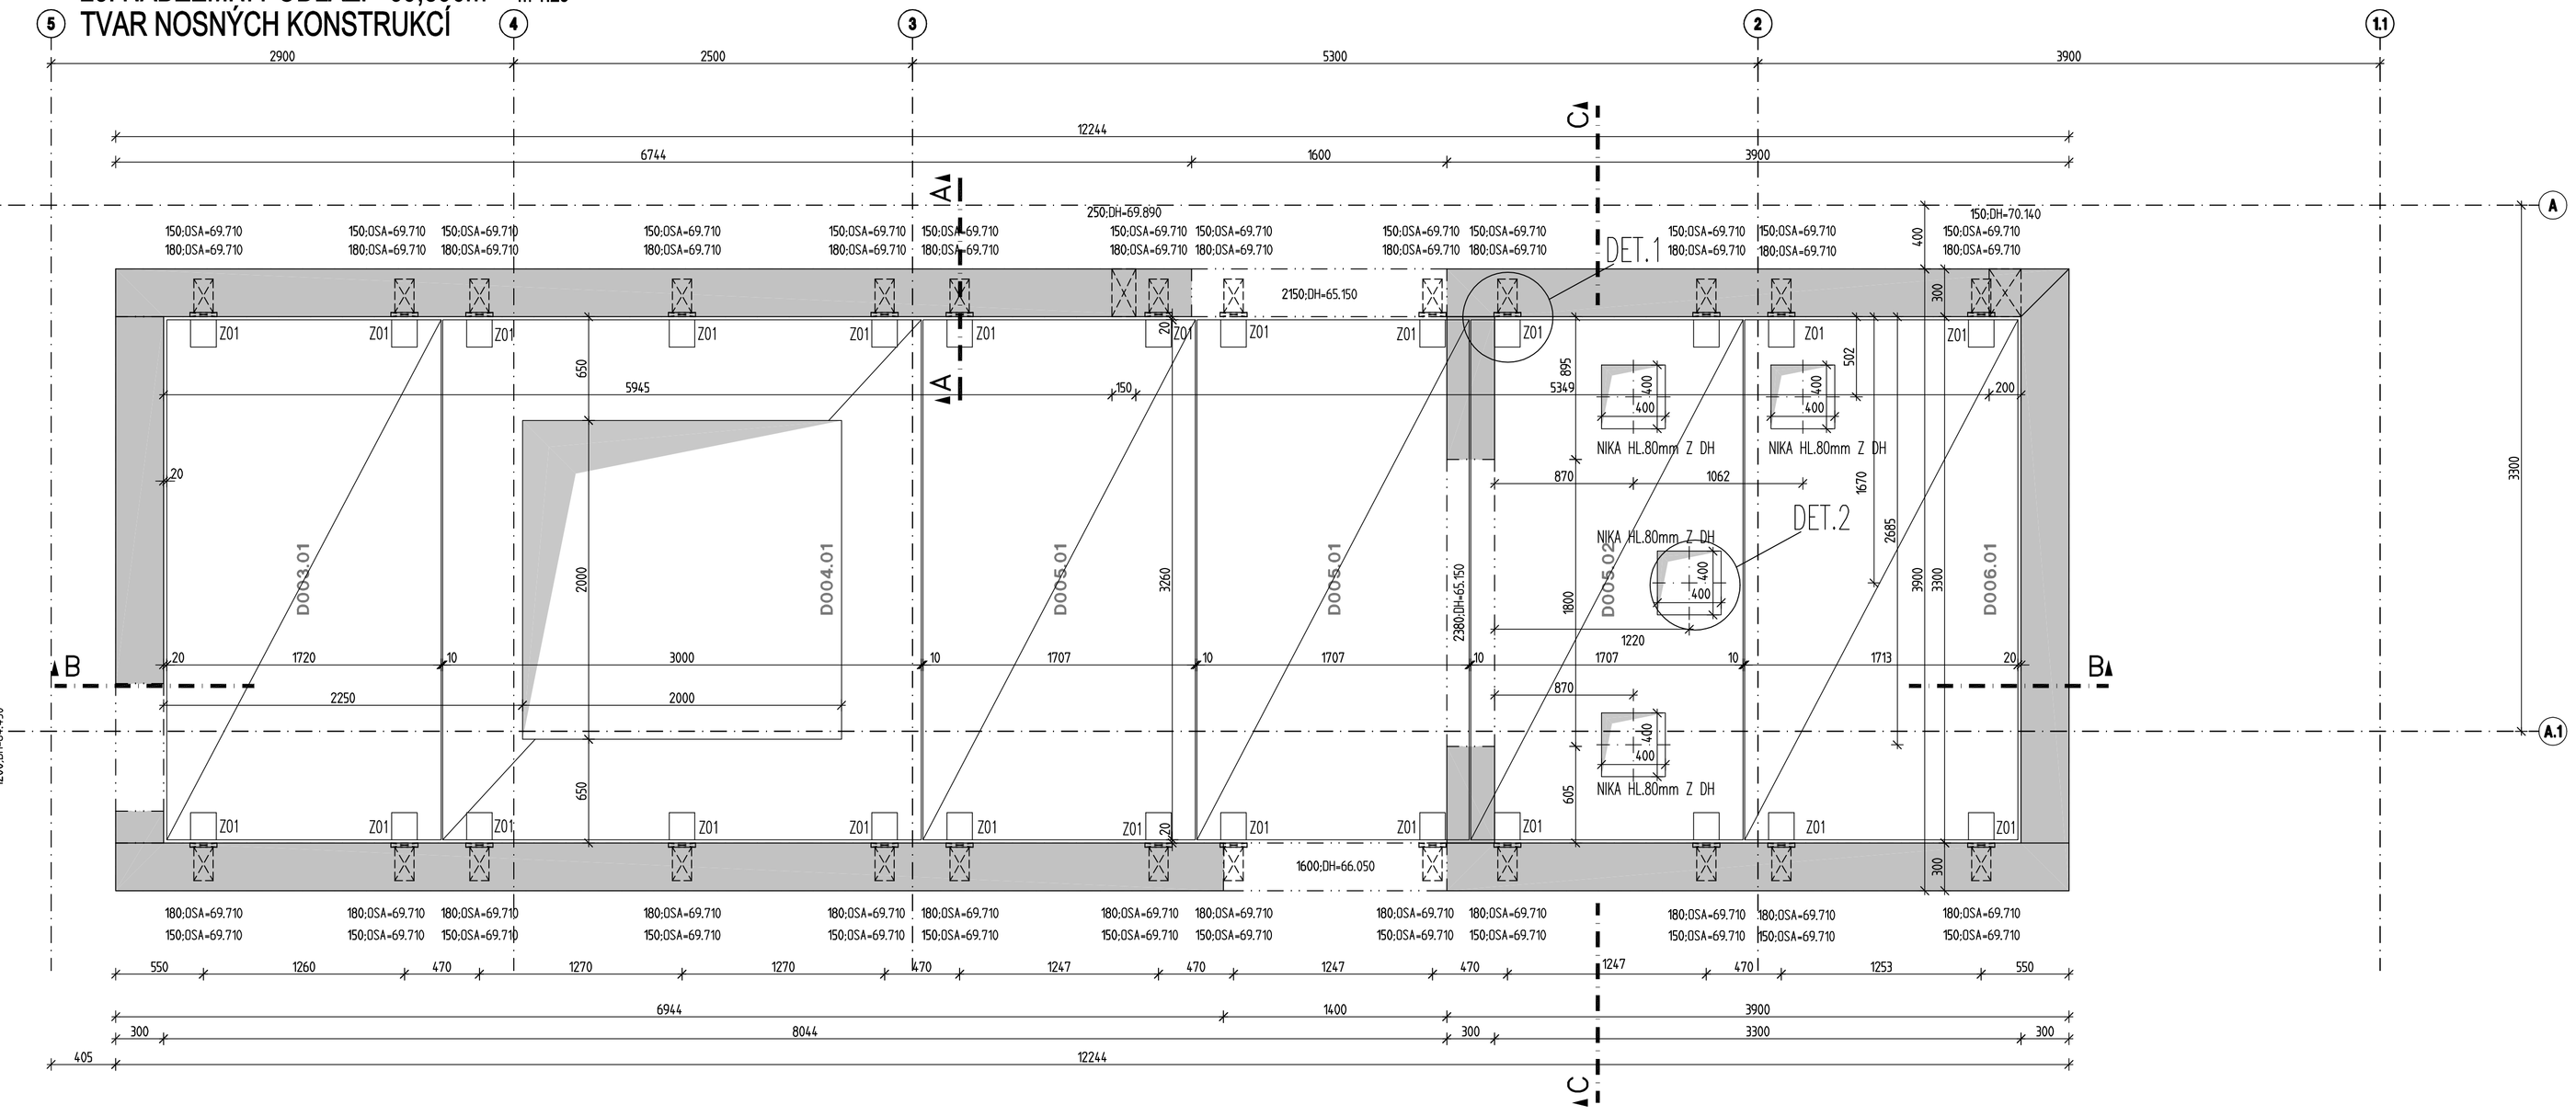

ŘEZY m 1:25

ŘEZ A–A

VÝŠKOVÉ UMÍSTĚNÍ ZÁM. VÝROBKU

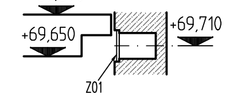

LEGENDA:

- NAVAZUJÍCÍ ŽELEZOBETONOVÉ SVISLÉ KONSTRUKCE MONOLITICKÉ
- ŽELEZOBETONOVÉ KONSTRUKCE V ŘEZU
- SVISLÉ ŽELEZOBETONOVÉ KONSTRUKCE V KONTAKTU S DESKOU
- PREFABRIKOVANÉ ŽELEZOBETONOVÉ KONSTRUKCE V ŘEZU

BETONOVÉ KONSTRUKCE:

STĚNY BETON **C30/37 XC4, XF1-Cl 0,4 – Dmax 16-S3**

PREFABRIKOVANÉ RAMENA, PODESTY BETON **C30/37–XC1, XF1-Cl 0,4 – Dmax 16-S3**

STRANA POZDĚJI BETONOVANÁ
PRACOVNÍ SPÁRA
STRANA DŘÍVĚ BETONOVANÁ

VÝROBA BETONU A PROVÁDĚNÍ KONSTRUKCE
PODLE ČSN EN 206–1, ČSN EN 13670–1
PROVÁDĚCÍ TŘÍDA 1

ZPŮSOB POPISU OTVORŮ VE STĚNÁCH: 600 DH=–0,550
- VÝŠKOVÁ KÓTA OD ±0,00
- DOLNÍ HRANA OTVORU
- VÝŠKA OTVORU

DALŠÍ VARIANTY POPISU – HH … HORNÍ HRANA OTVORU, OSA … OSA OTVORU, DNO OTVORU

POZNÁMKA:
- VNITŘNÍ ROZMĚRY VÝTAHOVÉ ŠACHTY JSOU MINIMÁLNÍ A MUSÍ BÝT DODRŽENY
- VŠECHNY FUNKČNÍ SVISLÉ HRANY ZKOSIT LIŠTOU 10x10mm
- PŘI UKLÁDÁNÍ BETONU JE TŘEBA DBÁT NA ŘÁDNÉ VIBROVÁNÍ A OŠETŘOVÁNÍ BETONU
- CELKOVÉ ŘEZY VIZ. SAMOSTATNÉ VÝKRESY

PROSTUPY, OTVORY :
- VÝŠKOVÉ ÚROVNĚ PROSTUPŮ STĚNAMI JSOU UVÁDĚNY OD ±0,000

DETAIL m 1:10

ZKOSENÍ STUPNĚ SCHODIŠTĚ

VÝKAZ PRVKŮ OSAZOVANÝCH DO BETONU

PRVEK	MNOŽSTVÍ [ks,m]
ZÁMEČNICKÝ VÝROBEK Z01	26KS

VÝKAZ PREFABRIKOVANÝCH PRVKŮ

11.08.17 09:37

C.R.	Polozka	Nazev	ks	Objem [m3]	Hmotnost [kg]
1	D003.01	deska	1	1.33	3331.14
2	D004.01	deska	1	1.37	3418.02
3	D005.01	deska	2	1.32	3305.71
4	D005.02	deska	1	1.32	3305.71
5	D006.01	deska	1	1.33	3317.44
	Celkem		6	7.99	19983.93

Detail 2 m 1:10

HÁKY PRO VÝTAH

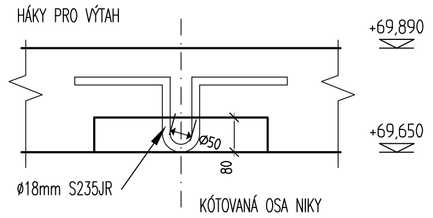

ŘEZ B–B

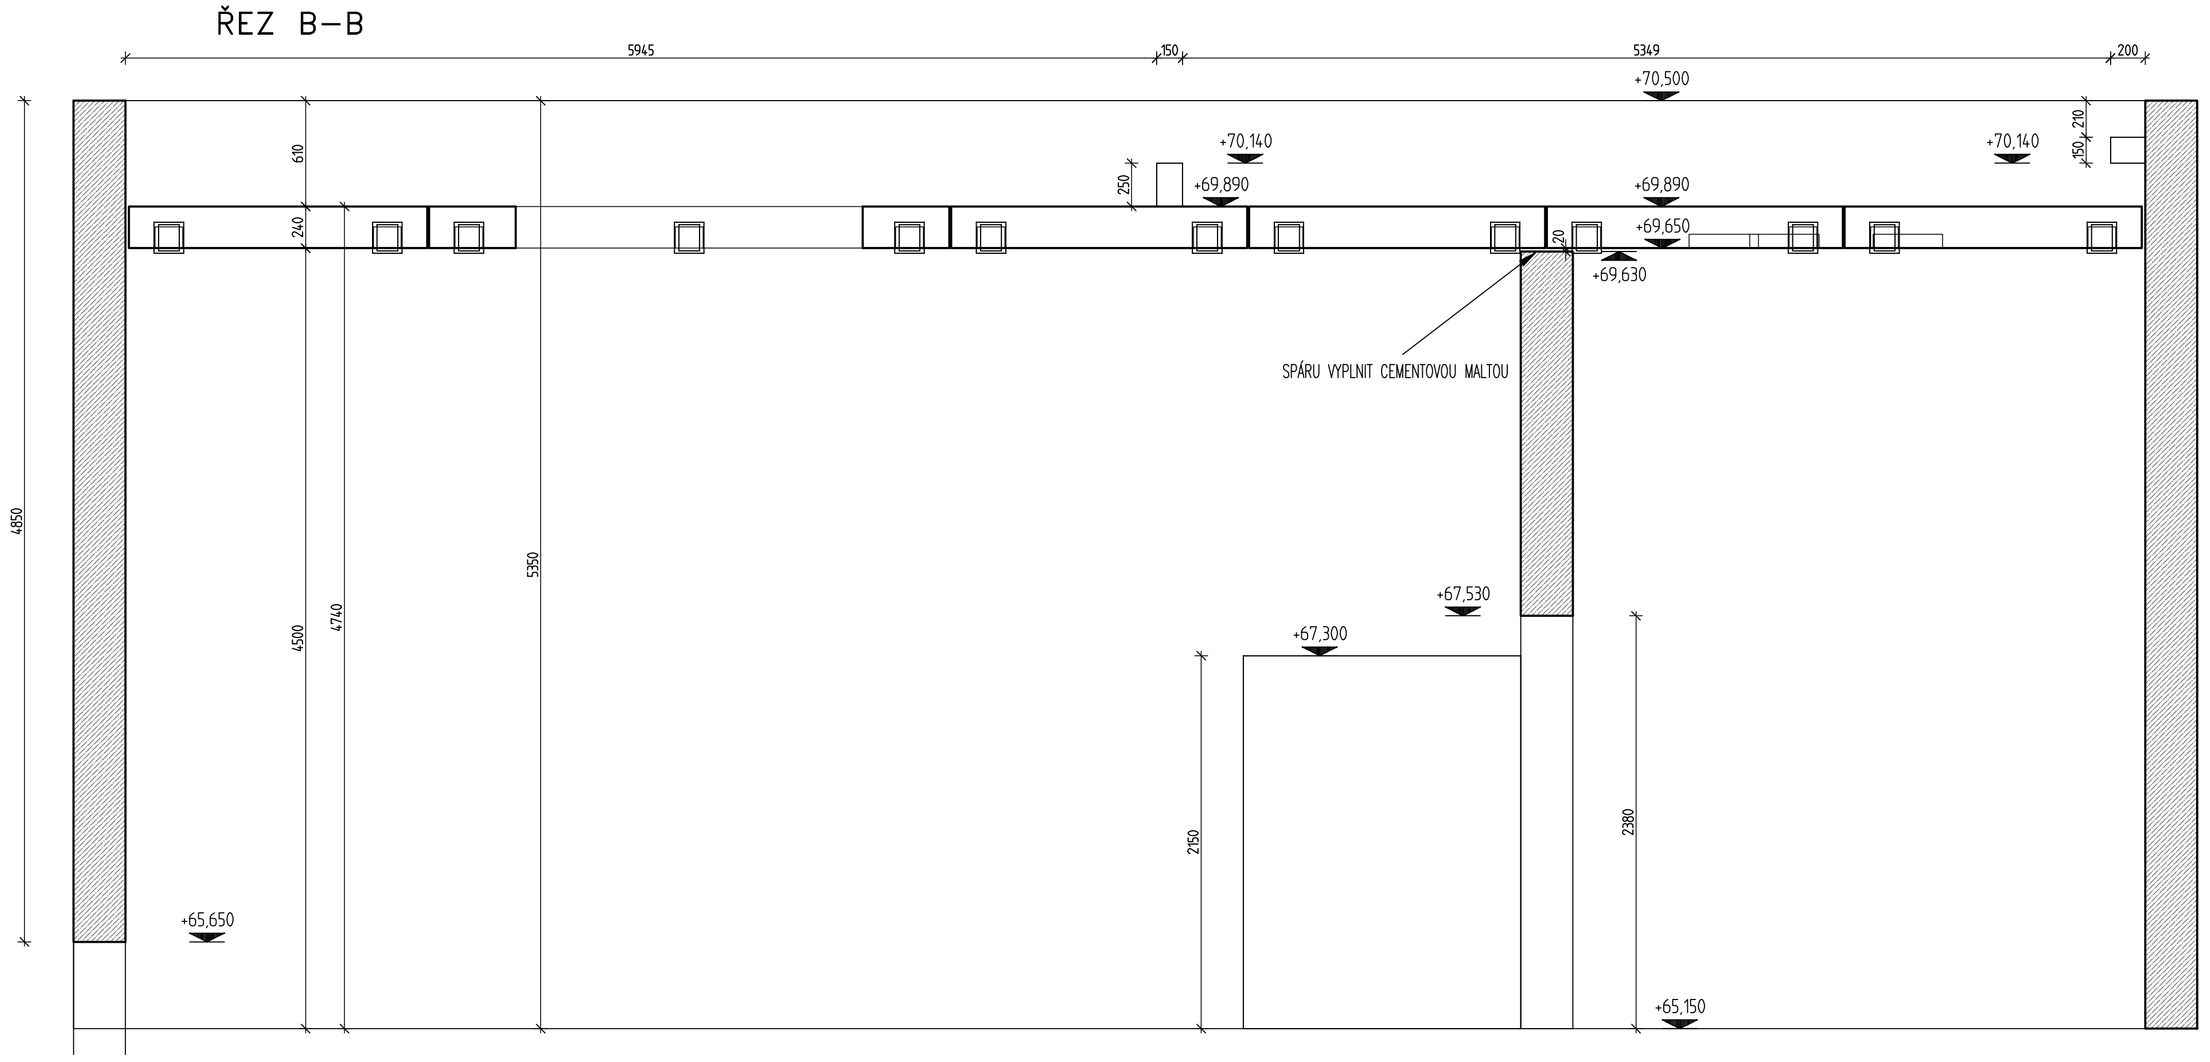

ŘEZ C–C

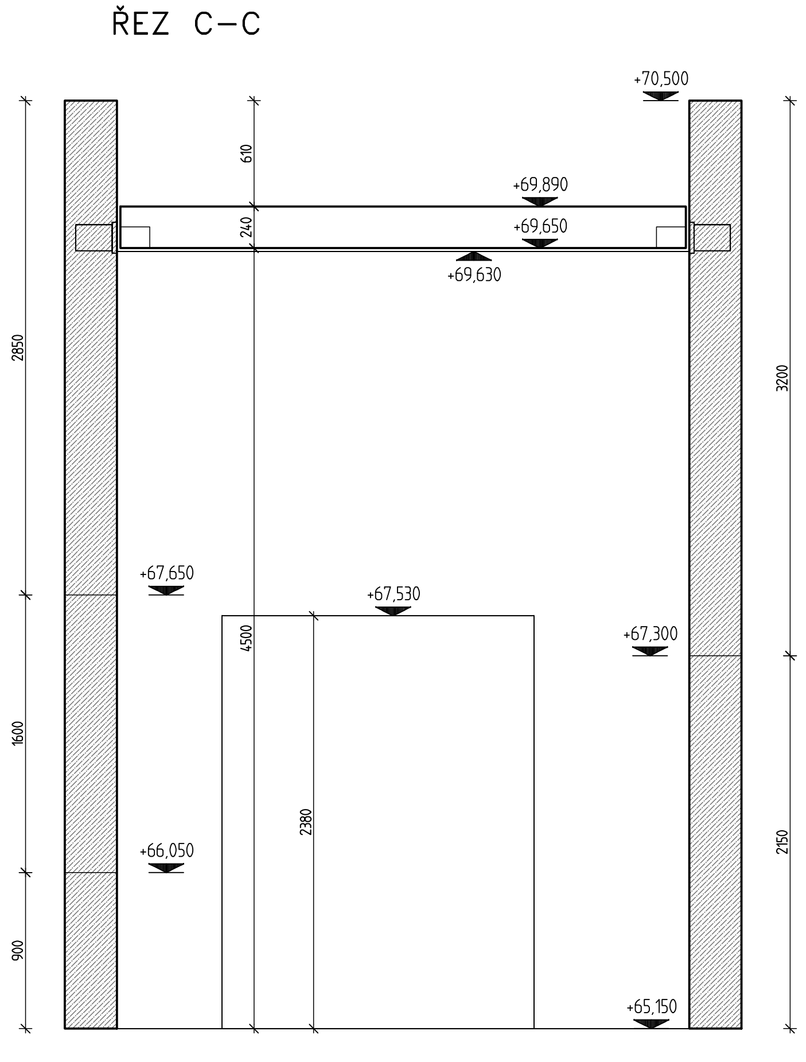

02	Níky pro háky výtahu	21.08.2017 H.Š.
01	Revize tvarů prefabrikovaných desek	11.08.2017 P.Š.

Omega – Teplotechna Praha, a.s.
Veleslavínská 26
130 00 Praha 3

(c) RECOC s.r.o.
Seydlerova 2451/8
CZ 158 00 Praha 13
tel. +420 251 624 661
e-mail: praha@recoc.cz

střediska OSTRAVA
28. října 864/223
CZ 709 00 Ostrava
tel. +420 596 632 476
e-mail: ostrava@recoc.cz

STAVBA: MONDI ŠTĚTÍ a.s. - REGENERAČNÍ KOTEL RK12

STUPEŇ: STAVEBNĚ KONSTRUKČNÍ ŘEŠENÍ - BETONOVÉ KONSTRUKCE
DOKUMENTACE PRO PROVÁDĚNÍ STAVBY

OBJEKT: SCHODIŠŤOVÁ VĚŽ

VÝKRES: 23. NADZEMNÍ PODLAŽÍ +69,890m
TVAR NOSNÝCH KONSTRUKCÍ

FORMÁT	MĚŘÍTKO
10 A4	1 : 25

AUTOR	DATUM	PODPIS
Ing.P.Škapa	06/17	
VEDOUCÍ PROJEKTU	DATUM	PODPIS
Ing.H.Šeligová		

Číslo zakázky/výkresu: B 024 02

DOKUMENTACE JE DUŠEVNÍM MAJETKEM FIRMY RECOC S.R.O. A NESMÍ BÝT POUŽITA BEZ JEJÍHO VEDOMÍ

024_STE_23S_01_R01.DWG