



coordinates excavation

	x	y
1	531.090	-251.541
2	531.090	-204.959
3	543.530	-204.959
4	543.530	-210.119
5	549.040	-210.119
6	564.248	-210.119
7	573.560	-210.119
8	578.845	-203.724
9	587.700	-203.724
10	587.700	-205.039
11	603.785	-205.039
12	603.785	-212.954
13	611.170	-212.954
14	611.170	-251.544
15	605.980	-251.544
16	578.845	-251.541
17	564.248	-251.541
18	549.040	-251.541
19	578.845	-242.654
20	605.980	-242.654
21	595.290	-218.394
22	601.265	-218.394
23	601.265	-215.284
24	595.290	-215.284

Schnitt A - A

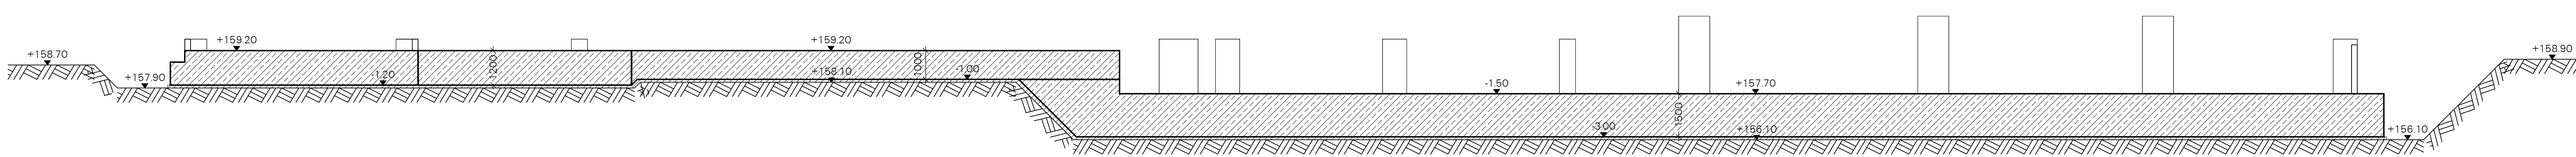

Schnitt B - B

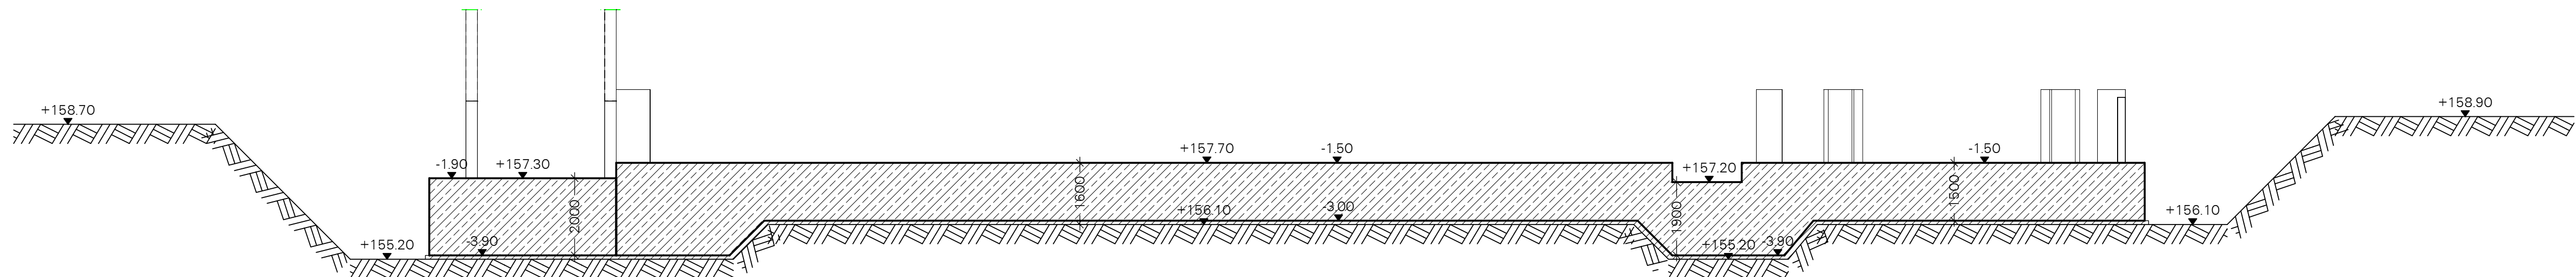

plány jsou ve vztahu k:
Plans refer to:

Plan name	Plan head	ČÍSLO PLÁNU Plan number	Datum
PO045102	GROUND FLOOR (+0.00 (+159.20))	PO045102	05.05.17
PO045311	ANCHOR BOLTS OF BOILER AREA	PO045311	08.05.17
-	-	-	-
-	-	-	-

REVIZE:

DATUM	STAVBA	ZMĚNA
18.05.17	-	RELEASED FOR CONSTRUCTION!

OBERRESSL & KANTZ ZT GmbH Consulting & Engineering Allg. bew. und ger. techn. SV Zust. ber. und bes. Substr. u. K.	Büro: H. O. Heinrich Obermaier Zulassung für Bauwesen D. Kautenhardt Ing. Konrad für Baugewerksam D. Wolfgang Obermaier	A-9020 Klingenfurt am Würthsee Schloßplatz 8 Tel. +43 463 44 44 40 Fax +43 463 44 44 40-44 office@o.k. www.o.k.az	OK. OBERRESSL & KANTZ
ZAKAZNIK Mondi Šteti a.s.			
STAVBA recovery boiler RB12			
STAVEBNÍ DÍL excavation baseplate			
ČÍSLO PLÁNU 17-016_ST_11	DVĚŘENÝ 1:100	DI J. Kantz KRESLÍČ P.Winkler	
MĚŘÍTKO 1:100		VYHOTOVENÍ -	
MĚŘÍTKO 16.05.17		REVIZE -	