
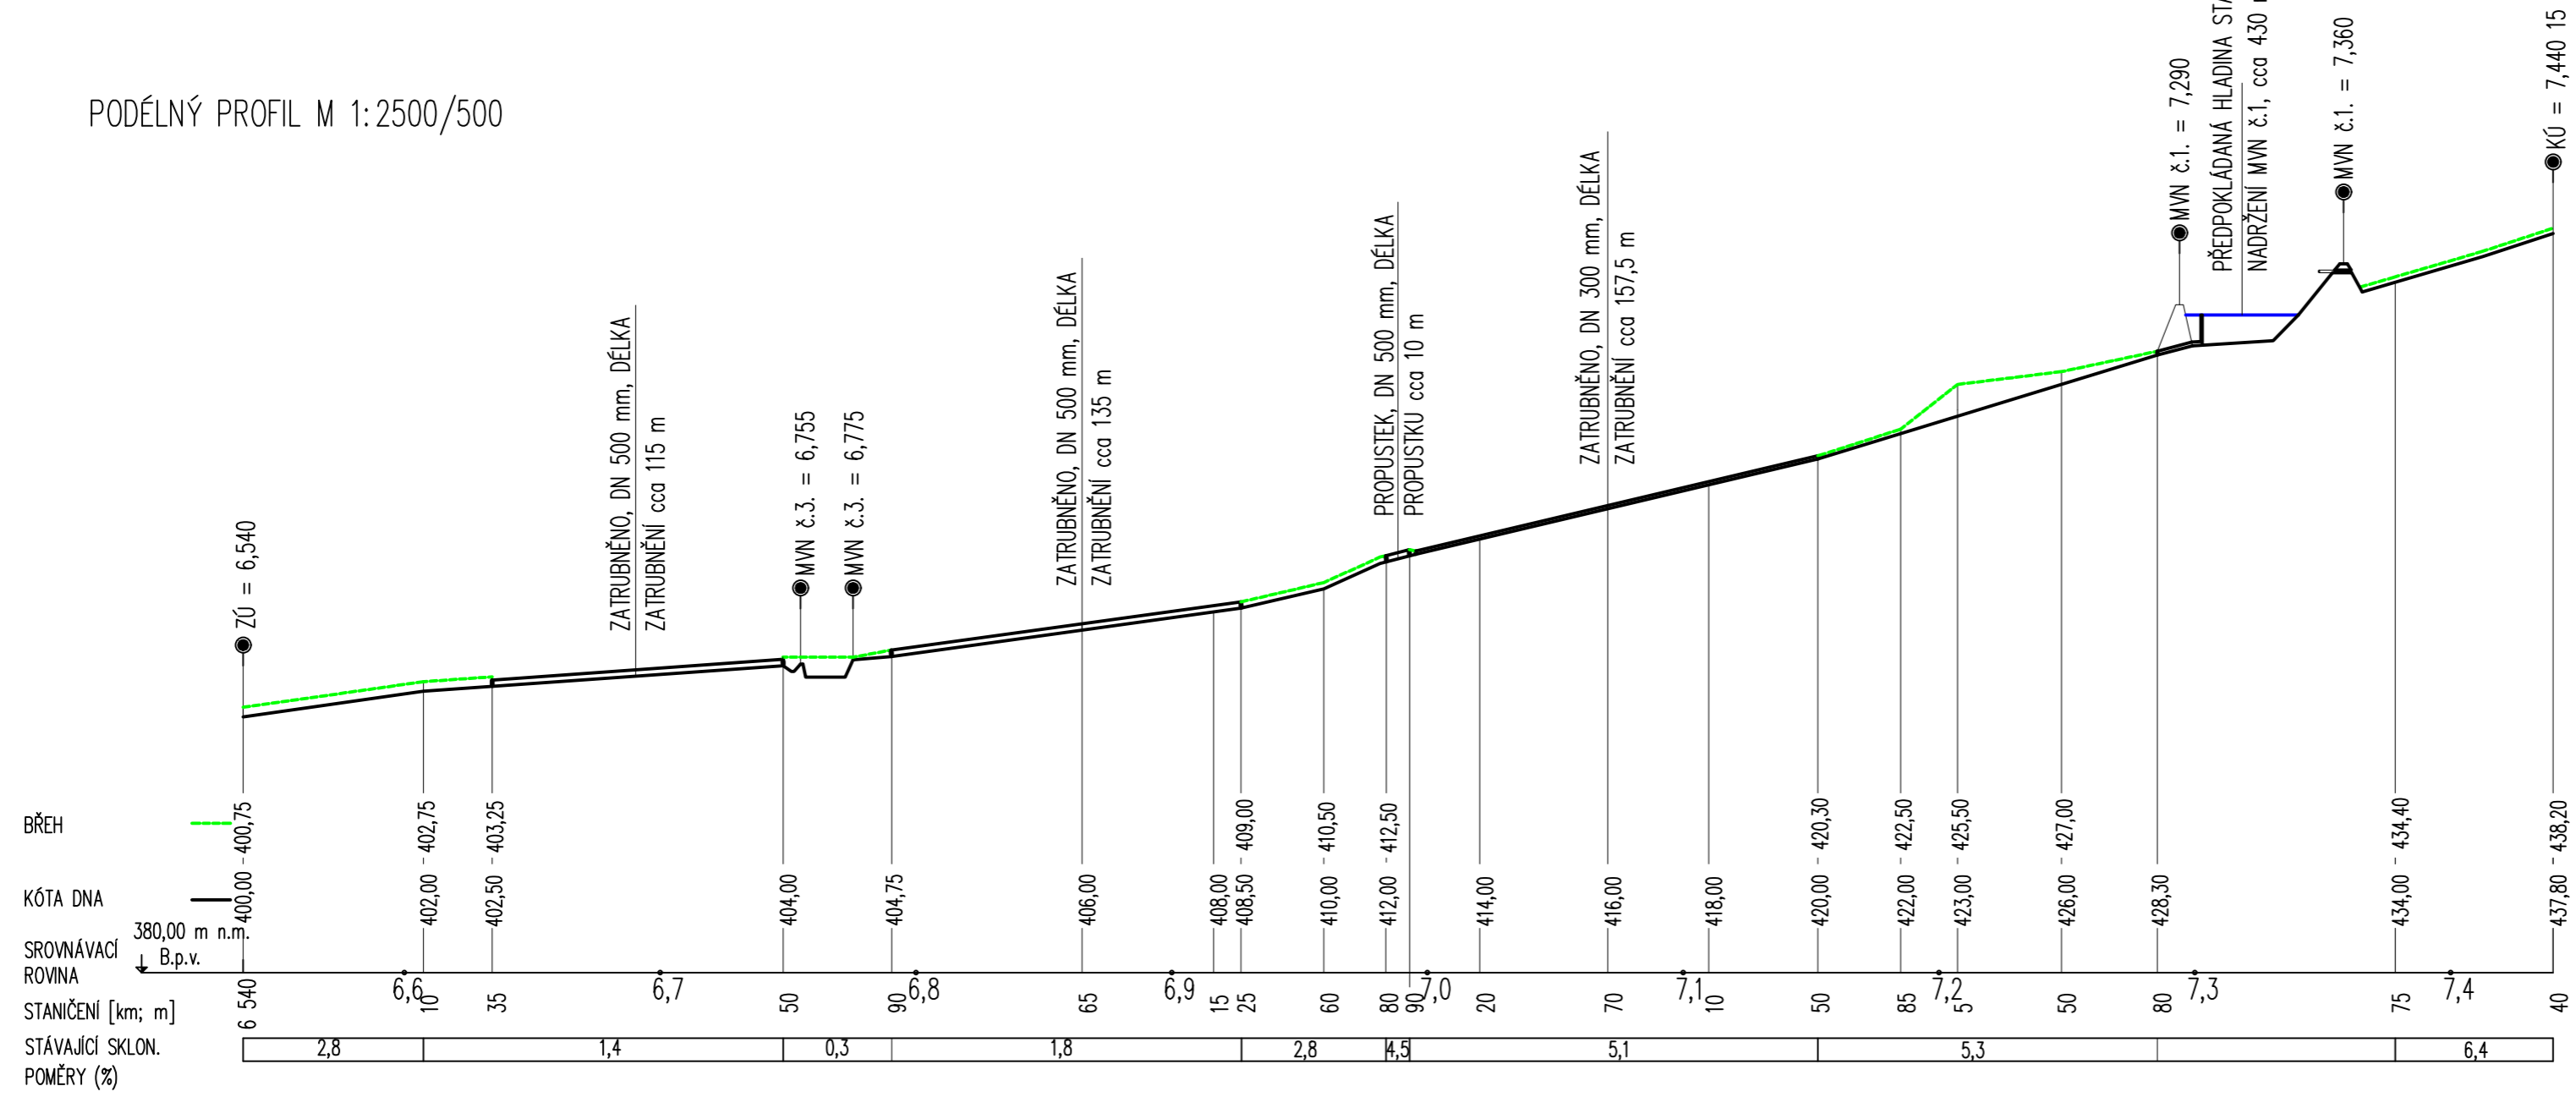


PODÉLNÝ PROFIL M 1:2500/500

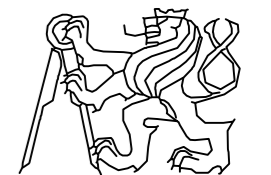

OBOR :	KATEDRA :	JMÉNO STUDENTA :	
VODNÍ HOSPODÁŘSTVÍ A VODNÍ STAVBY	K 143	František Wágner	
ROČNÍK : 4	VEDOUČÍ PRÁCE :		
	Ing. Adam Vokurka, Ph.D.		
BAKALÁŘSKÁ PRÁCE :			
Studie PPO obce Kbelany			FORMÁT : A2
			MĚŘÍTKO : 1:2500/500
			DATUM : 5/2018
NÁZEV VÝKRESU :	Podélný profil Kbelanského potoka		Č. PŘÍLOHY : 3