




## BOČNÍ POHLED

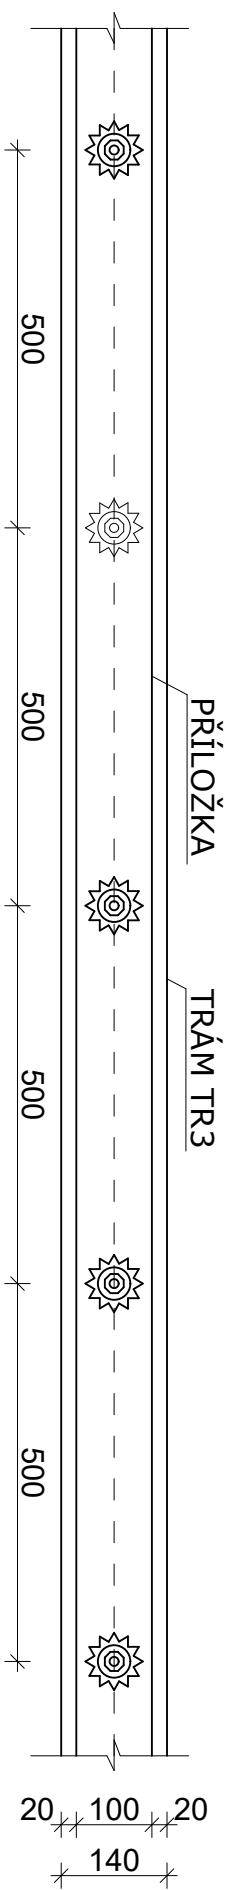

## DETAIL SVORNÍKU

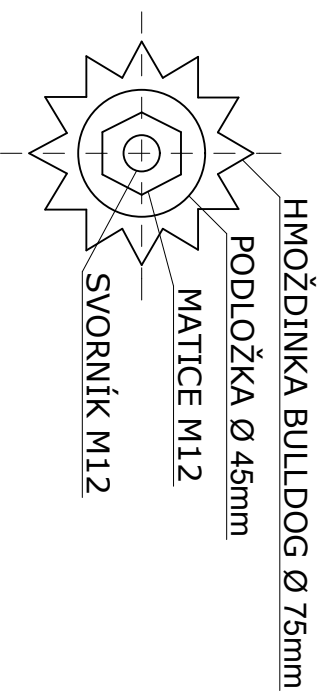

## HORNÍ POHLED

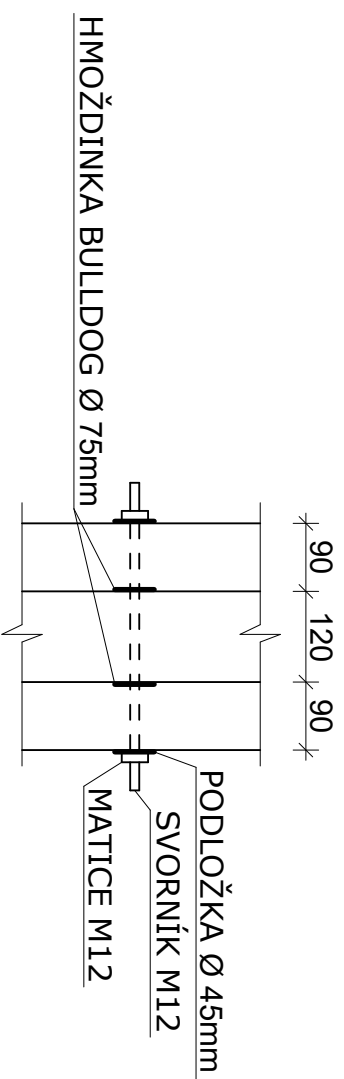

OCEL S235  
DŘEVO C24

<b>OBOR:</b> KONSTRUKCE POZEMNÍCH STAVEB (C)	<b>VYPRACOVAL:</b> DANIEL ŠVARÍČEK	
<b>KATEDRA:</b> OCELOVÉ A DŘEVĚNÉ KONSTRUKCE	<b>VEDOUcí PRÁCE:</b> Ing. KAREL MIKEŠ, Ph.D.	
<b>PŘEDMĚT:</b> BAKALÁŘSKÁ PRÁCE		ROČNÍK: 4
ZVONICE VE VLASTIBOŘICÍCH		MĚŘÍTKO: 1:10
SVORNÍKOVÝ SPOJ		Č. VÝKRESU: 12