




**VZOROVÝ PŘÍČNÝ ŘEZ
MÍSTO KOMUNIKACE BEZ PŘEDPOKLADU POJÍŽDĚNÍ CHODNÍKU
AUTOMOBILY**

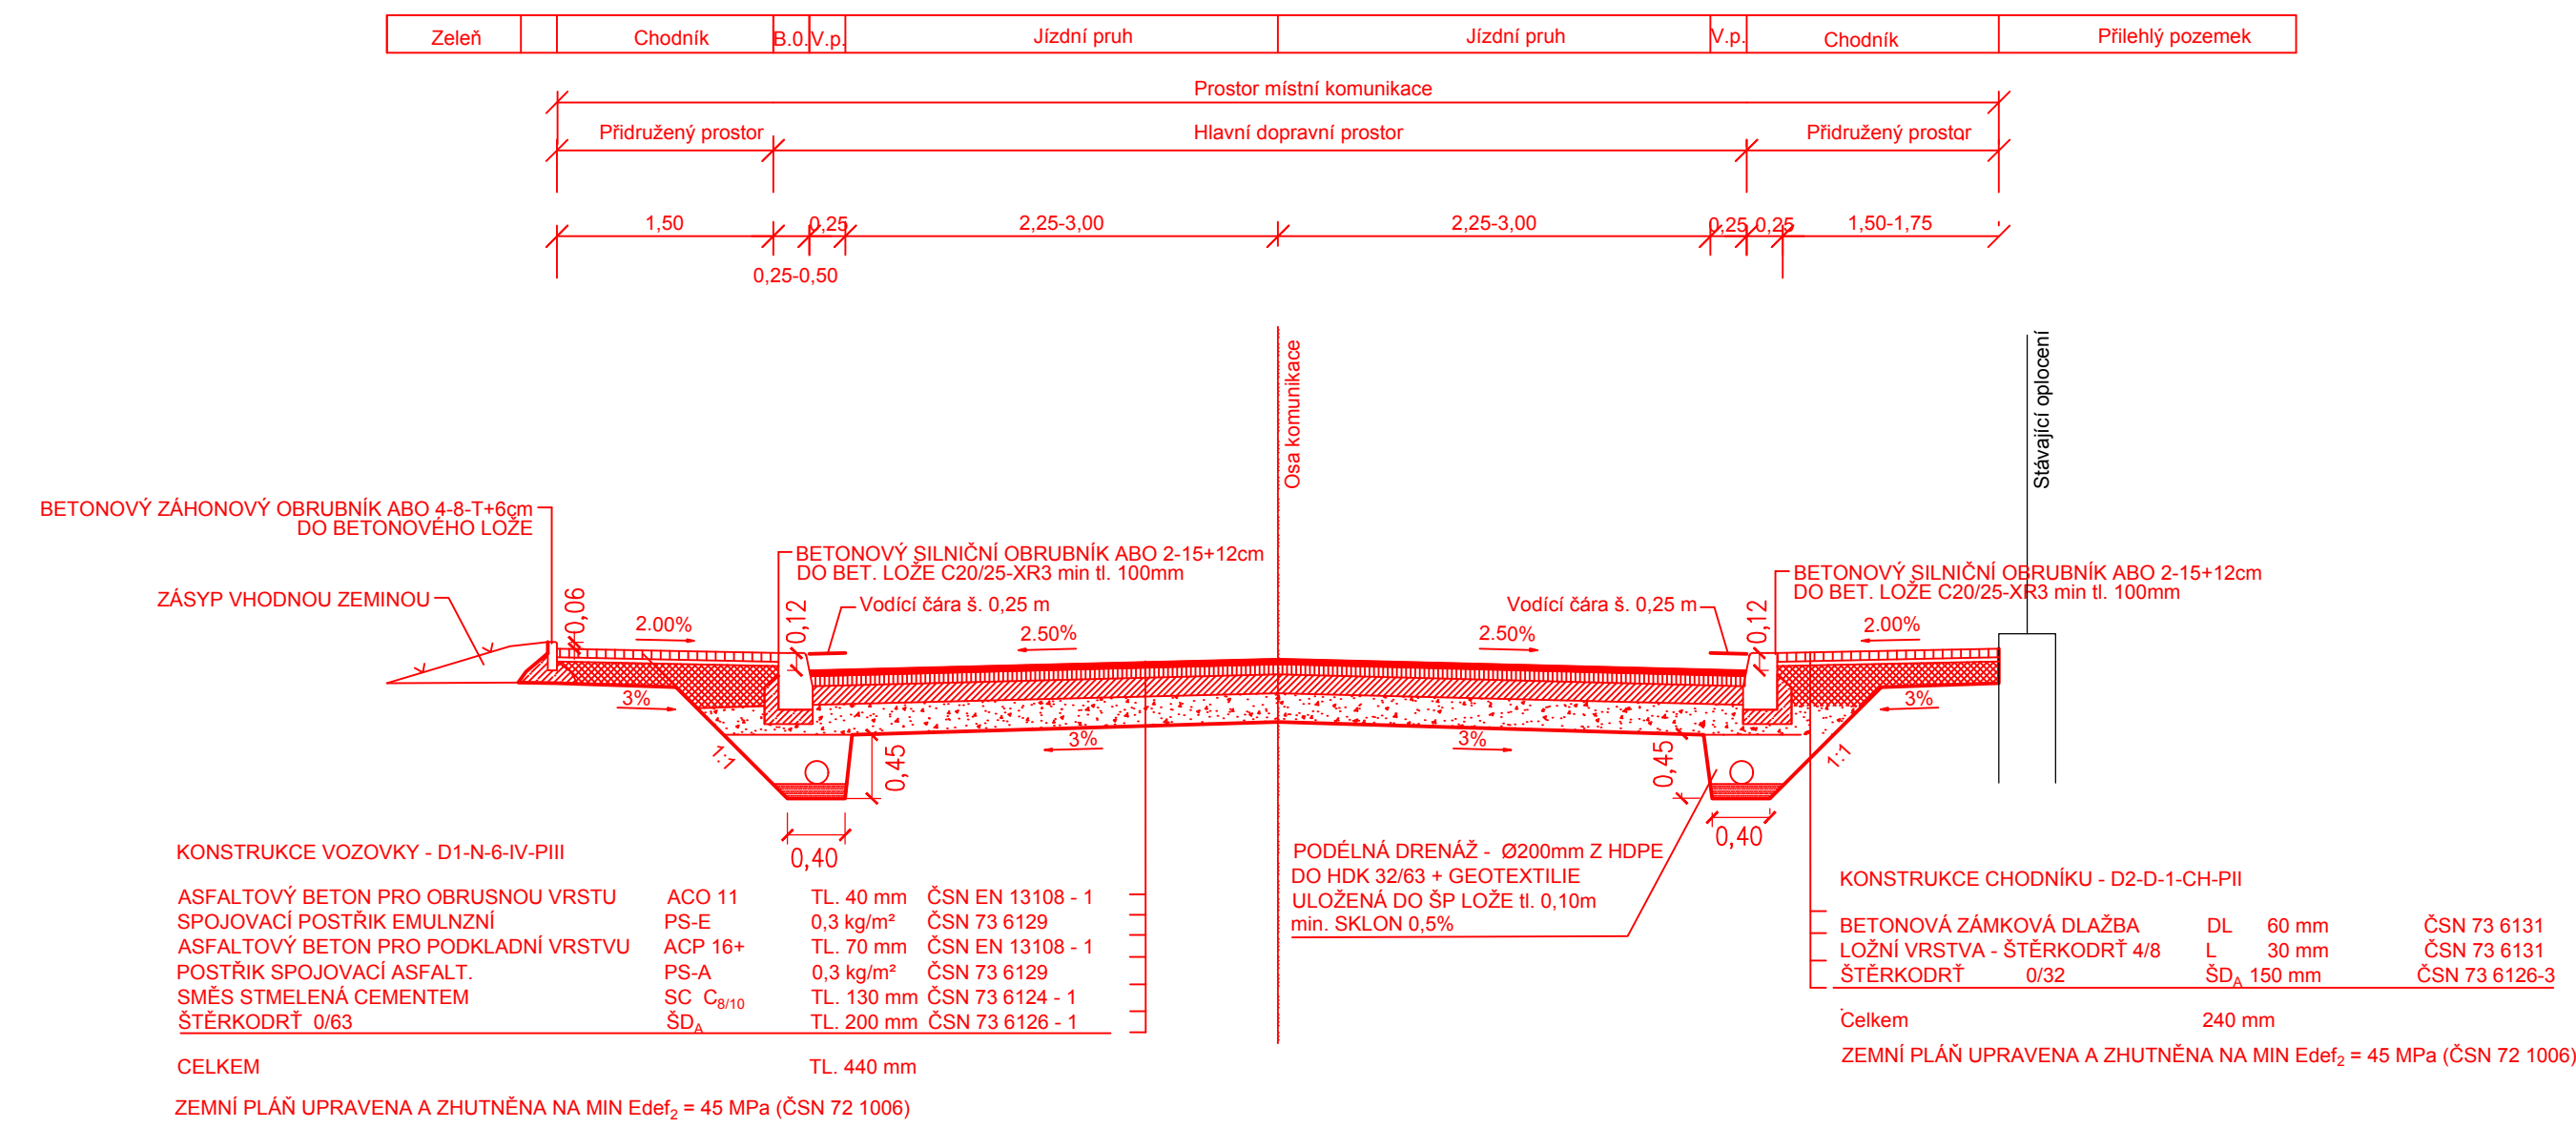

**VZOROVÝ PŘÍČNÝ ŘEZ
MÍSTO KOMUNIKACE S PŘEDPOKLADEM POJÍŽDĚNÍ CHODNÍKU
AUTOMOBILY -**

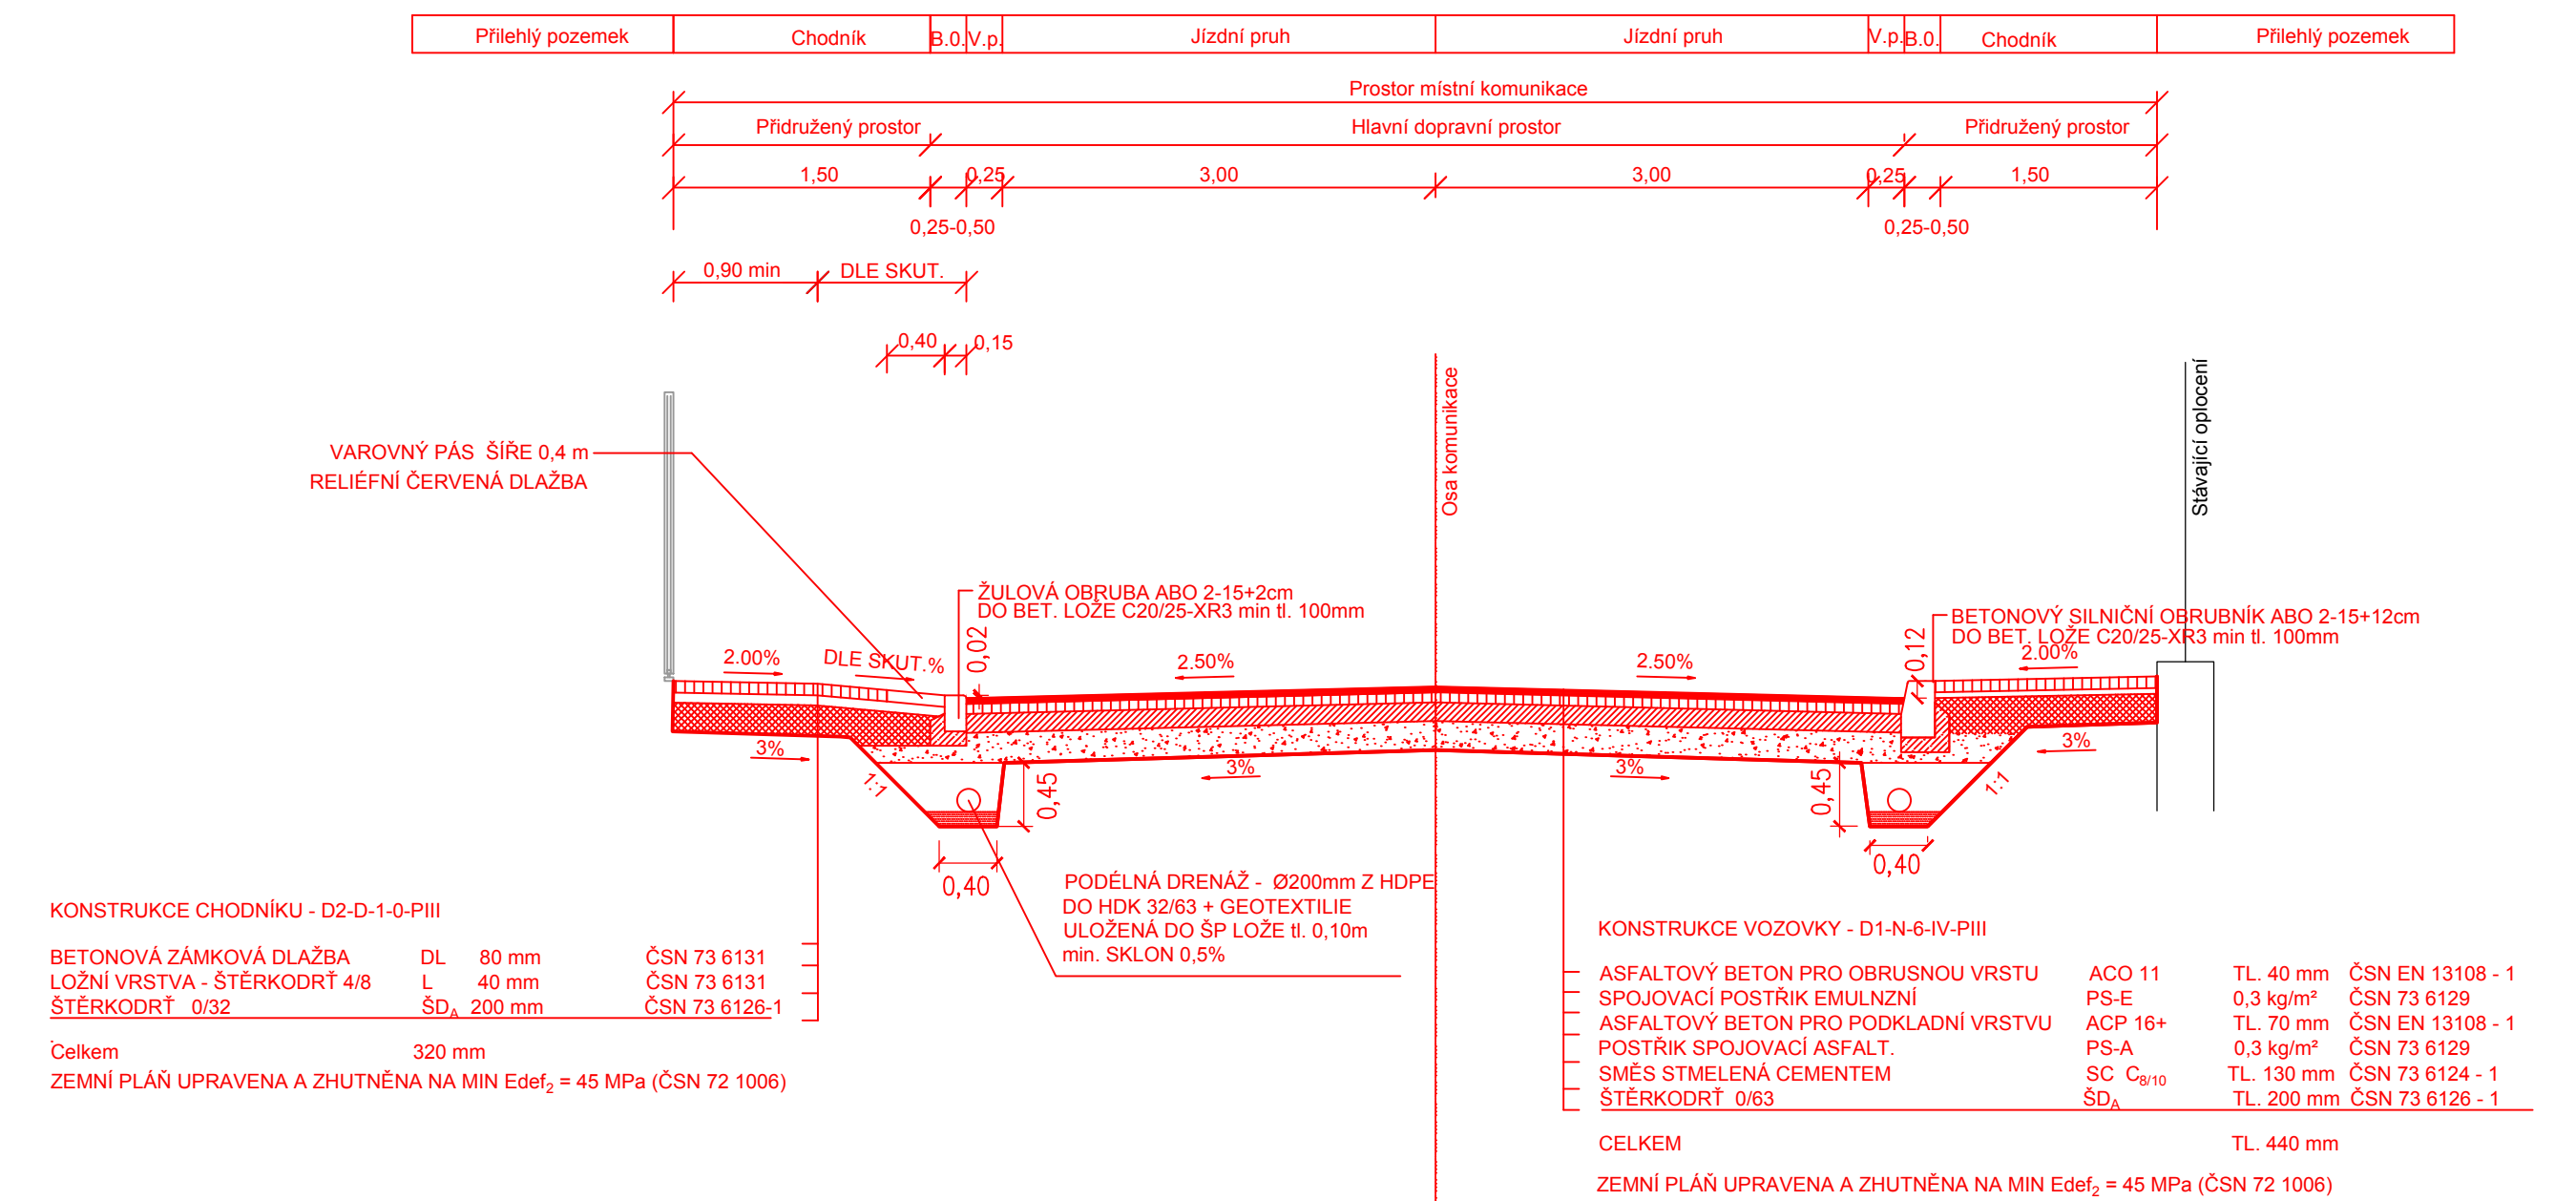

**VZOROVÝ PŘÍČNÝ ŘEZ
CHODNÍK ŠTÍPANÁ DLAŽBA**

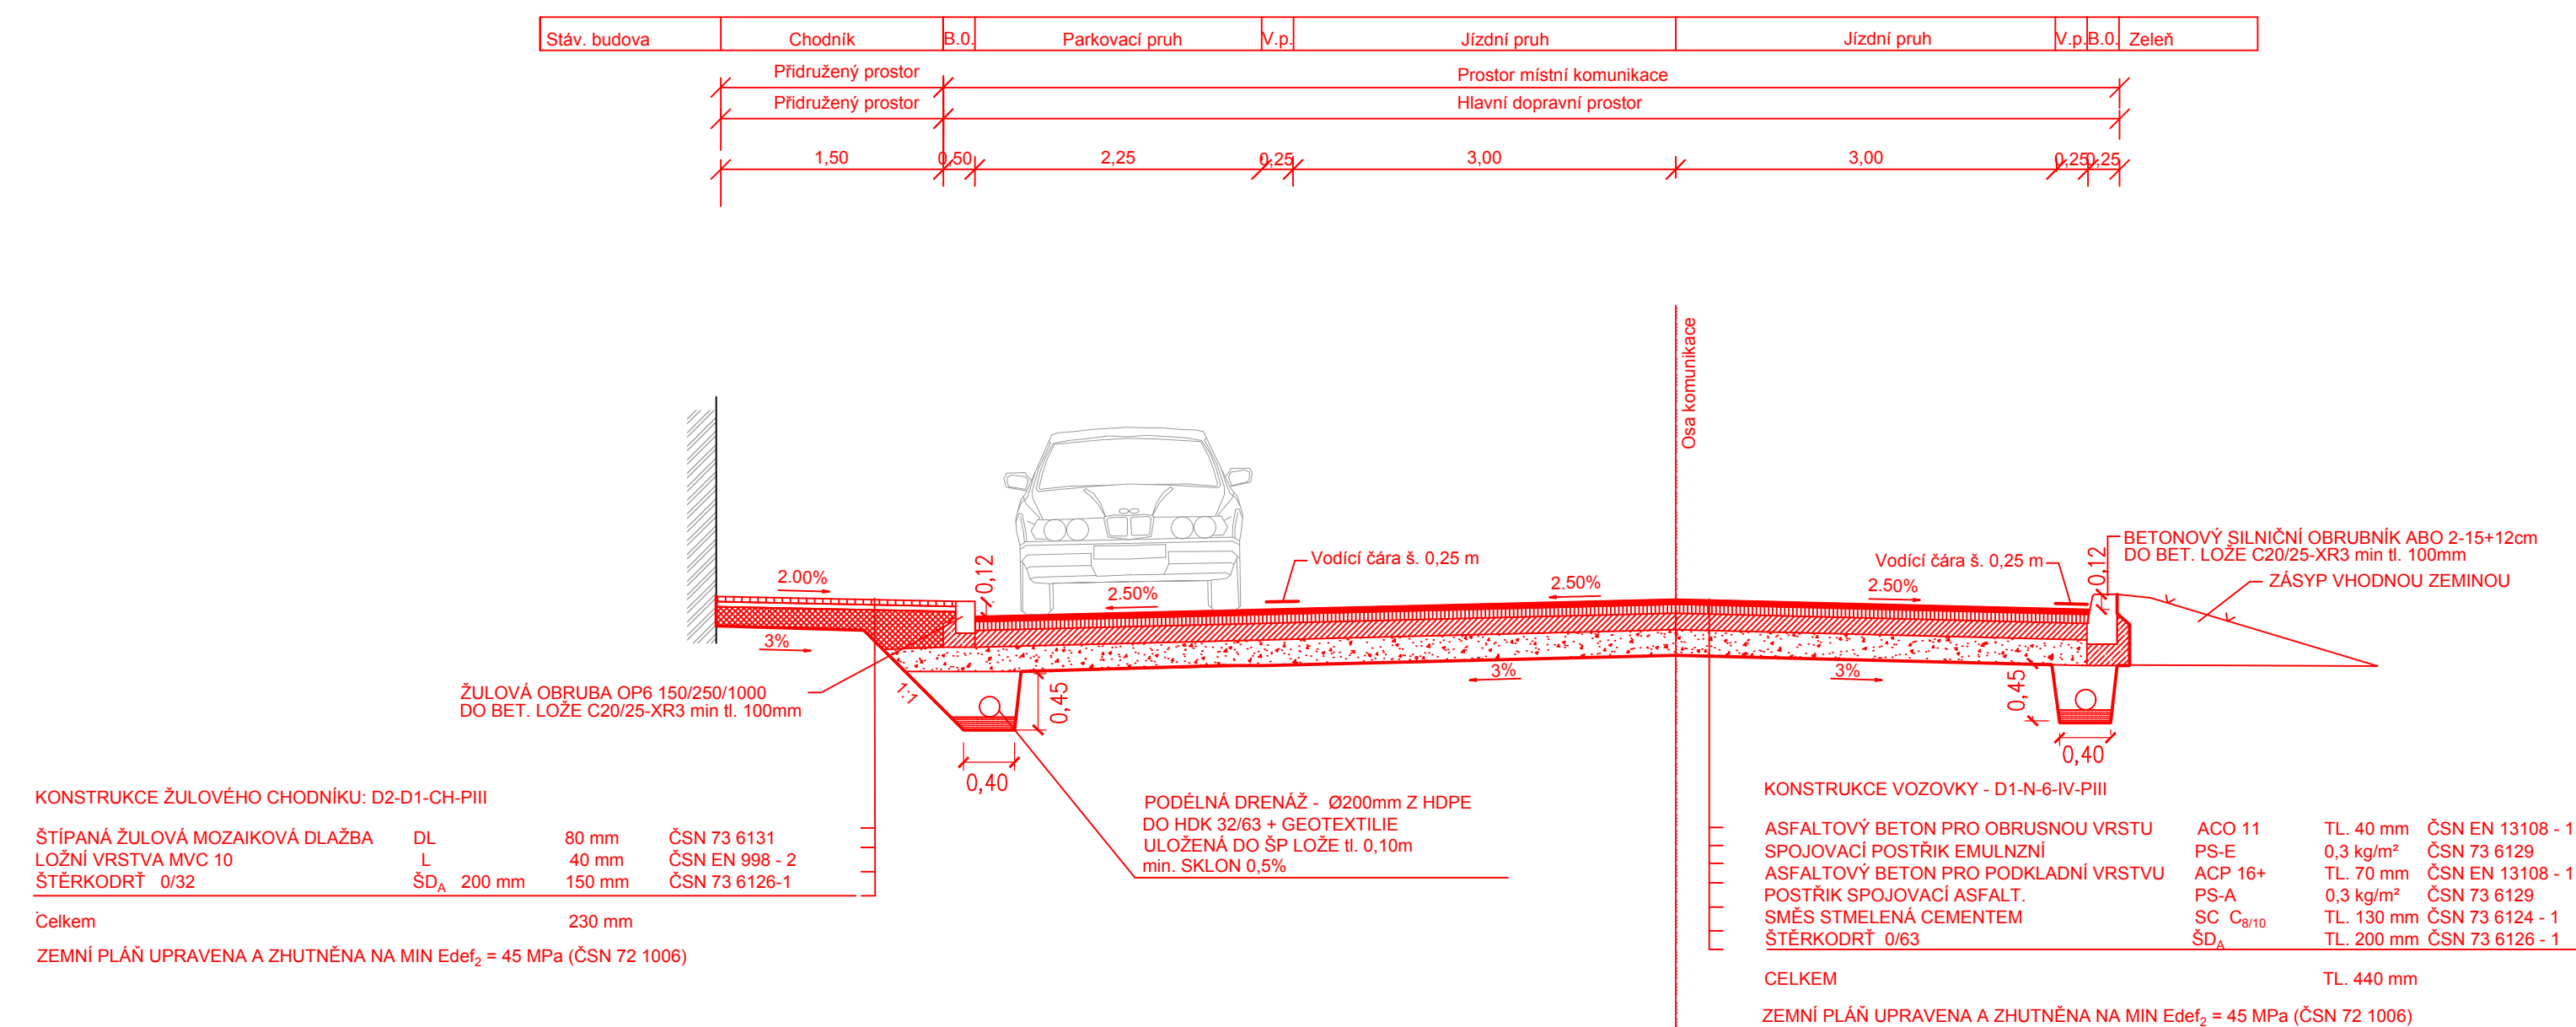

- Poznámky:**
- Konstrukce jsou navrženy dle katalogu vozovek pozemních komunikací.
 - V úsecích chodníku, kde bude výška silničních obrubníků nižší než 8 cm bude podél silničních obrubníků provedeny varovné pásy šířky 40cm z reliéfní dlažby pro nevidomé.
 - Položenou dlažbu chodníku pohodit jemným pískem fr. 1-2mm.
 - Vmést do spor a dlažbu strojně dohnutit.
 - Výkopové práce, zejména odkrytí zemní pláně neprovádět v zimním období od 1. listopadu do 31. března (viz. TP146). Na odkrytou zemní pláně po ztuhnutí neprodleně zavlácovat podkladní konstrukční vrstvy.

OBOR	KATEDRA	JMÉNO STUDENTA		
ROČNÍK	VYUČUJÍCÍ	Jan Polák		
4.	Ing. Michal Uhlík			
Předmět:	136BAPK - BAKALÁŘSKÁ PRÁCE			
Účah:	ZKLIDNĚNÍ OBLASTI MOHYLA		FORMÁT	8xA4
Výkres:	VZOROVÉ PŘÍČNÉ ŘEZY		MĚŘITKO	1:50
			DATUM	05.2018
			Č. VYKR.	D.1