



DETAIL PŘÍPOJE ŠTÍTOVÉHO SLOUPU NA VAZNÍK

POHLED ČELNÍ

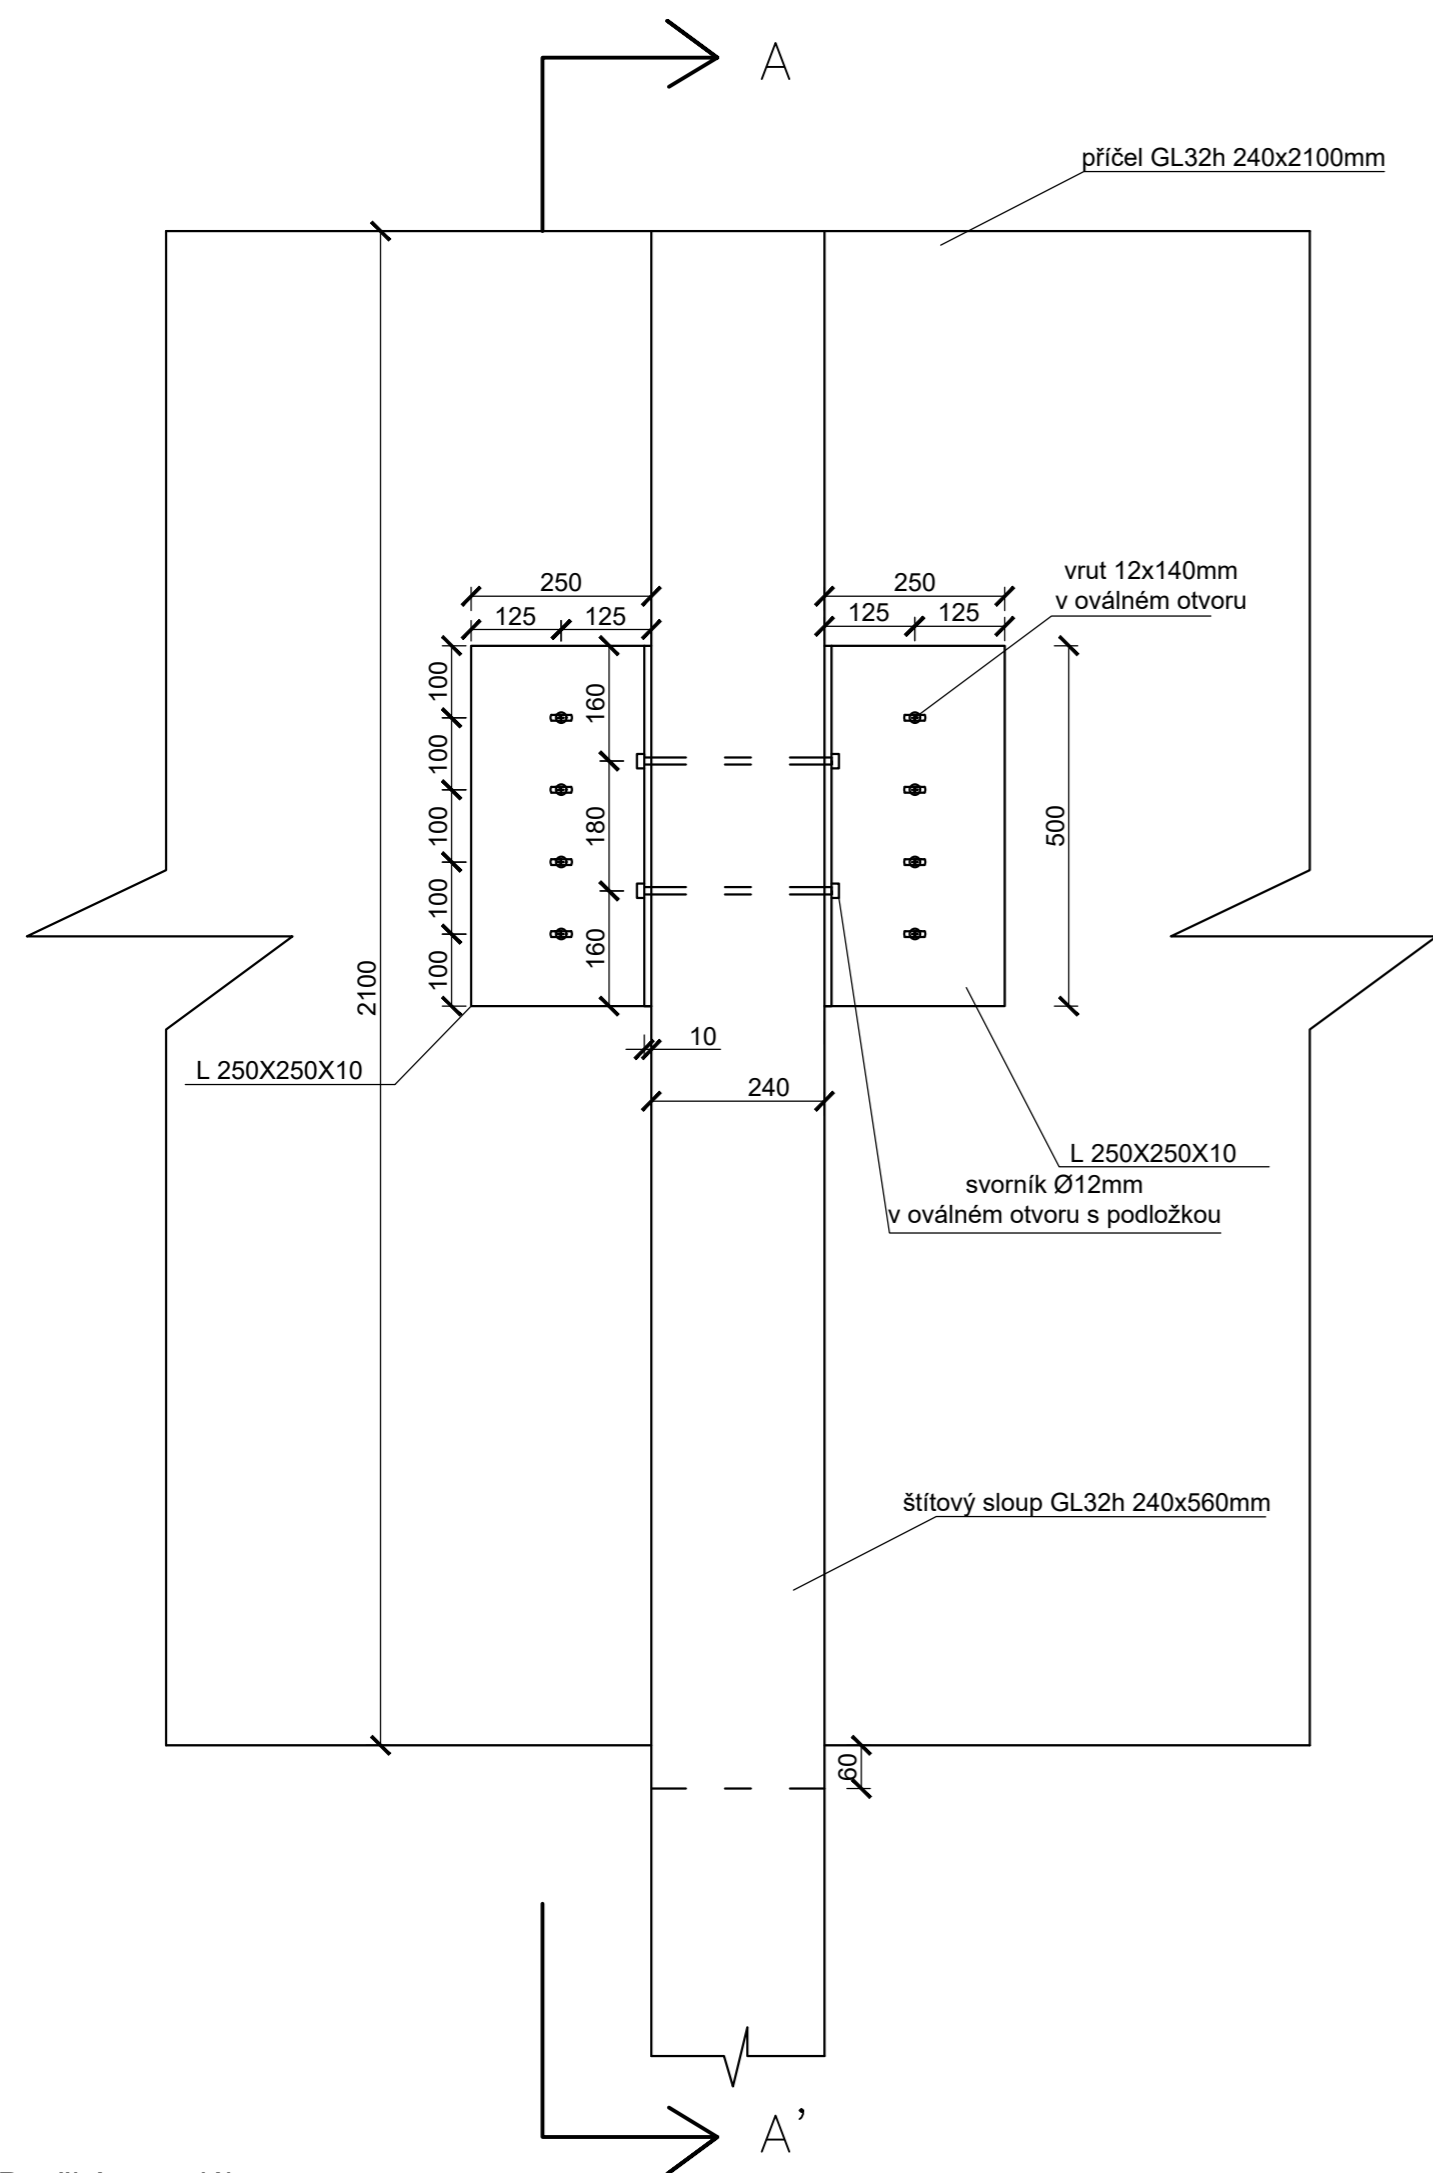


ŘEZ AA'

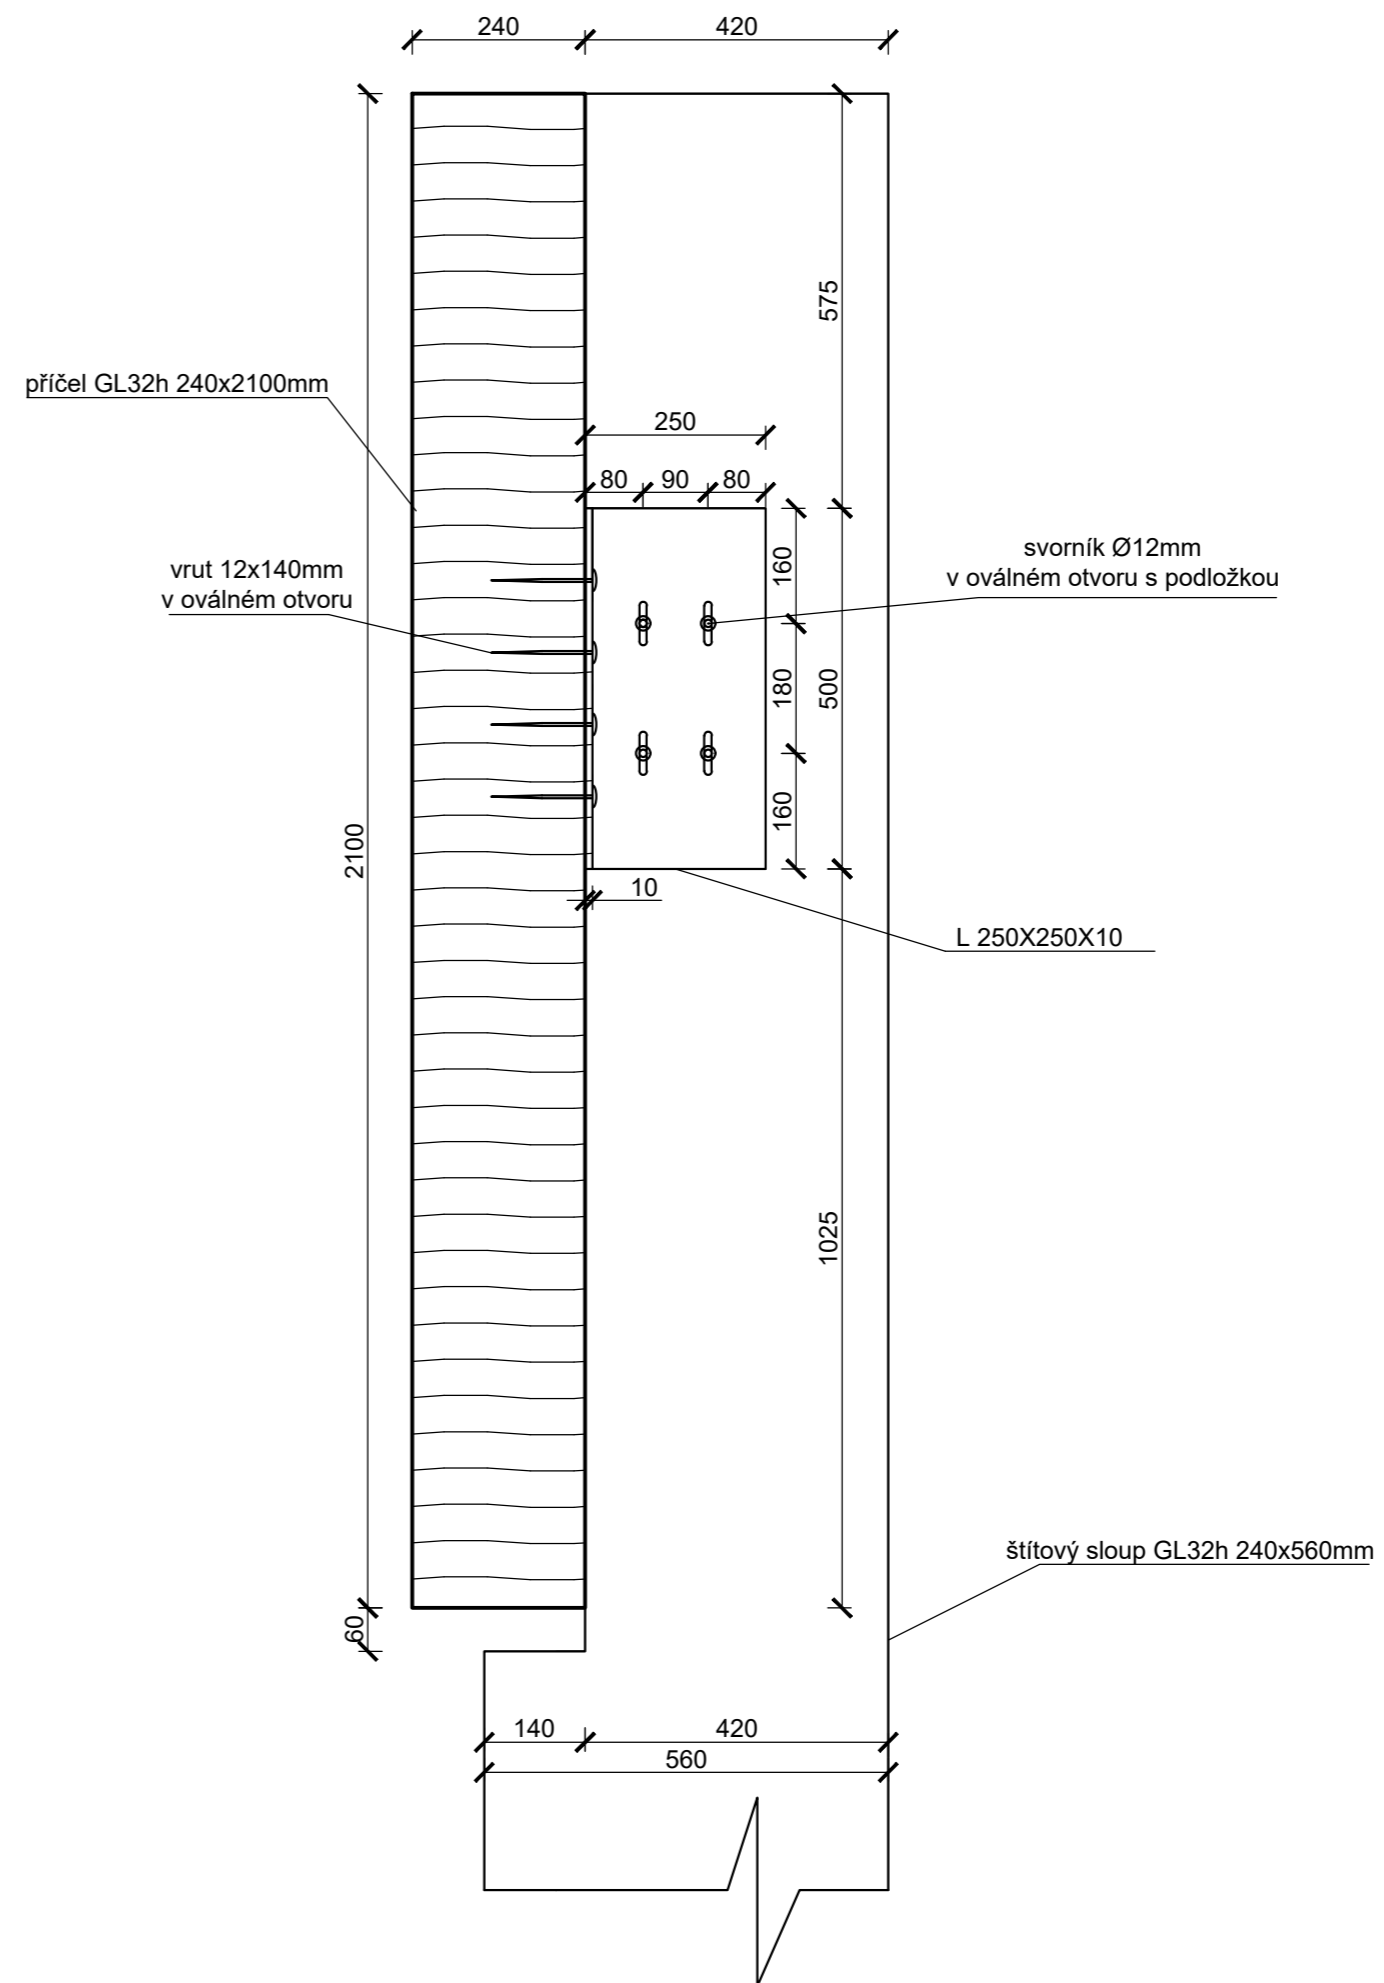

Použité materiály:
 Rám-Lepené lamelové dřevo GL32h
 Štítový sloup GL32h
 Ocel S355

Legenda Materiálů:

 Lep. lamelové dřevo GL32h

KATEDRA		ČVUT v Praze
Katedra ocelových dřevěných konstrukcí		
VEDOUČÍ		Fakulta stavební
Ing. Karel Mikeš PhD.		
JMÉNO STUDENTA	FORMÁT	A2
Robert Spálenský	MĚŘÍTKO	1:10
AKCE :	DATUM	04/2018
BAKALÁŘSKÁ PRÁCE	Č. VÝKR.	4c
OBSAH :		
DETAIL PŘÍPOJE ŠTÍTOVÉHO SLOUPU NA VAZNÍK		