

TABULKA MÍSTNOSTÍ


Č.M.	NÁZEV MÍSTNOSTI	[m2]	PODLAHA	STĚNY	STROP
2.01	OBYVACÍ POKOJ + KK	81,6	DŘEVO	OMÍTKA	OMÍTKA
2.02	SPIŽ	2,7	DŘEVO	OMÍTKA	OMÍTKA
2.03	POKOJ PRO HOSTY	13	DŘEVO	OMÍTKA	OMÍTKA
2.04	LOŽNICE	21,2	DŘEVO	OMÍTKA	OMÍTKA
2.05	KOUPELNA	3,1	KERAM. DLAŽBA	KERAM. OBKLAD	OMÍTKA
2.06	HLAVNÍ KOUPELNA	11,4	KERAM. DLAŽBA	KERAM. OBKLAD	OMÍTKA
2.07	PRACOVNA	19,3	DŘEVO	OMÍTKA	OMÍTKA
2.08	DĚTSKÝ POKOJ	15,7	DŘEVO	OMÍTKA	OMÍTKA
2.09	DĚTSKÝ POKOJ	14,1	DŘEVO	OMÍTKA	OMÍTKA
2.10	KRYTÁ TERASA	19,5	BETONOVÝ POTÉR	-	-
2.11	VENKOVNÍ TERASA	37,7	BETONOVÝ POTÉR	-	-

- LEGENDA MATERIÁLŮ**
- NOSNÉ ZDIVO - VÁPENOPÍSKOVÉ TVÁRNICE SILKA PEVNOST V TLAKU 5MPa, ZDĚNÉ NA TENKOVRSŤVOU ZDÍCI MALTY ROZMĚRY 250x249x599 mm
 - NENOSNÉ ZDIVO - VÁPENOPÍSKOVÉ TVÁRNICE SILKA PEVNOST V TLAKU 5MPa, ZDĚNÉ NA TENKOVRSŤVOU ZDÍCI MALTY ROZMĚRY 200x249x333 mm
 - AKUSTICKÁ PŘÍČKA - VÁPENOPÍSKOVÉ TVÁRNICE STAVEBNÍ NEPRUZVUČNOST 50dB ROZMĚRY 150x248x248
 - NENOSNÁ PŘÍČKA - VÁPENOPÍSKOVÉ TVÁRNICE PEVNOST V TLAKU 2,8MPa, ZDĚNÉ NA TENKOVRSŤVOU ZDÍCI MALTY ROZMĚRY 100x249x599 mm
 - SKLADBA PROVĚTRÁVANÉ FASÁDY VIZ POPIS S01

- LEGENDA ZNAČENÍ**
- VÝPLNĚ DVEŘÍ
 - VÝPNĚ OKEN
 - KLEMPÍRSKÉ VÝROBKY
 - ZÁMEČNICKÉ VÝROBKY
 - LEPENÝ LAMELOVÝ NOSNÍK 240x400 mm
 - NOSNÉ OCELOVÉ SLOUPKY Ø 140 mm


± 0,000 = 272,280 m.n.m.
 Výškový systém B.p.v.
 Souřadnicový systém S-JTSK

BPA
 RODINNÝ DŮM
 Lučistníků
 Praha 5 - Divčič Hradi
 150 00
 Jméno výkresu



PŮDORYS PATRA


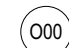

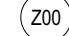
Vypracoval **NATÁLIE VOLNÁ** Datum 05/2018
 Měřítka výkresu **1:50**

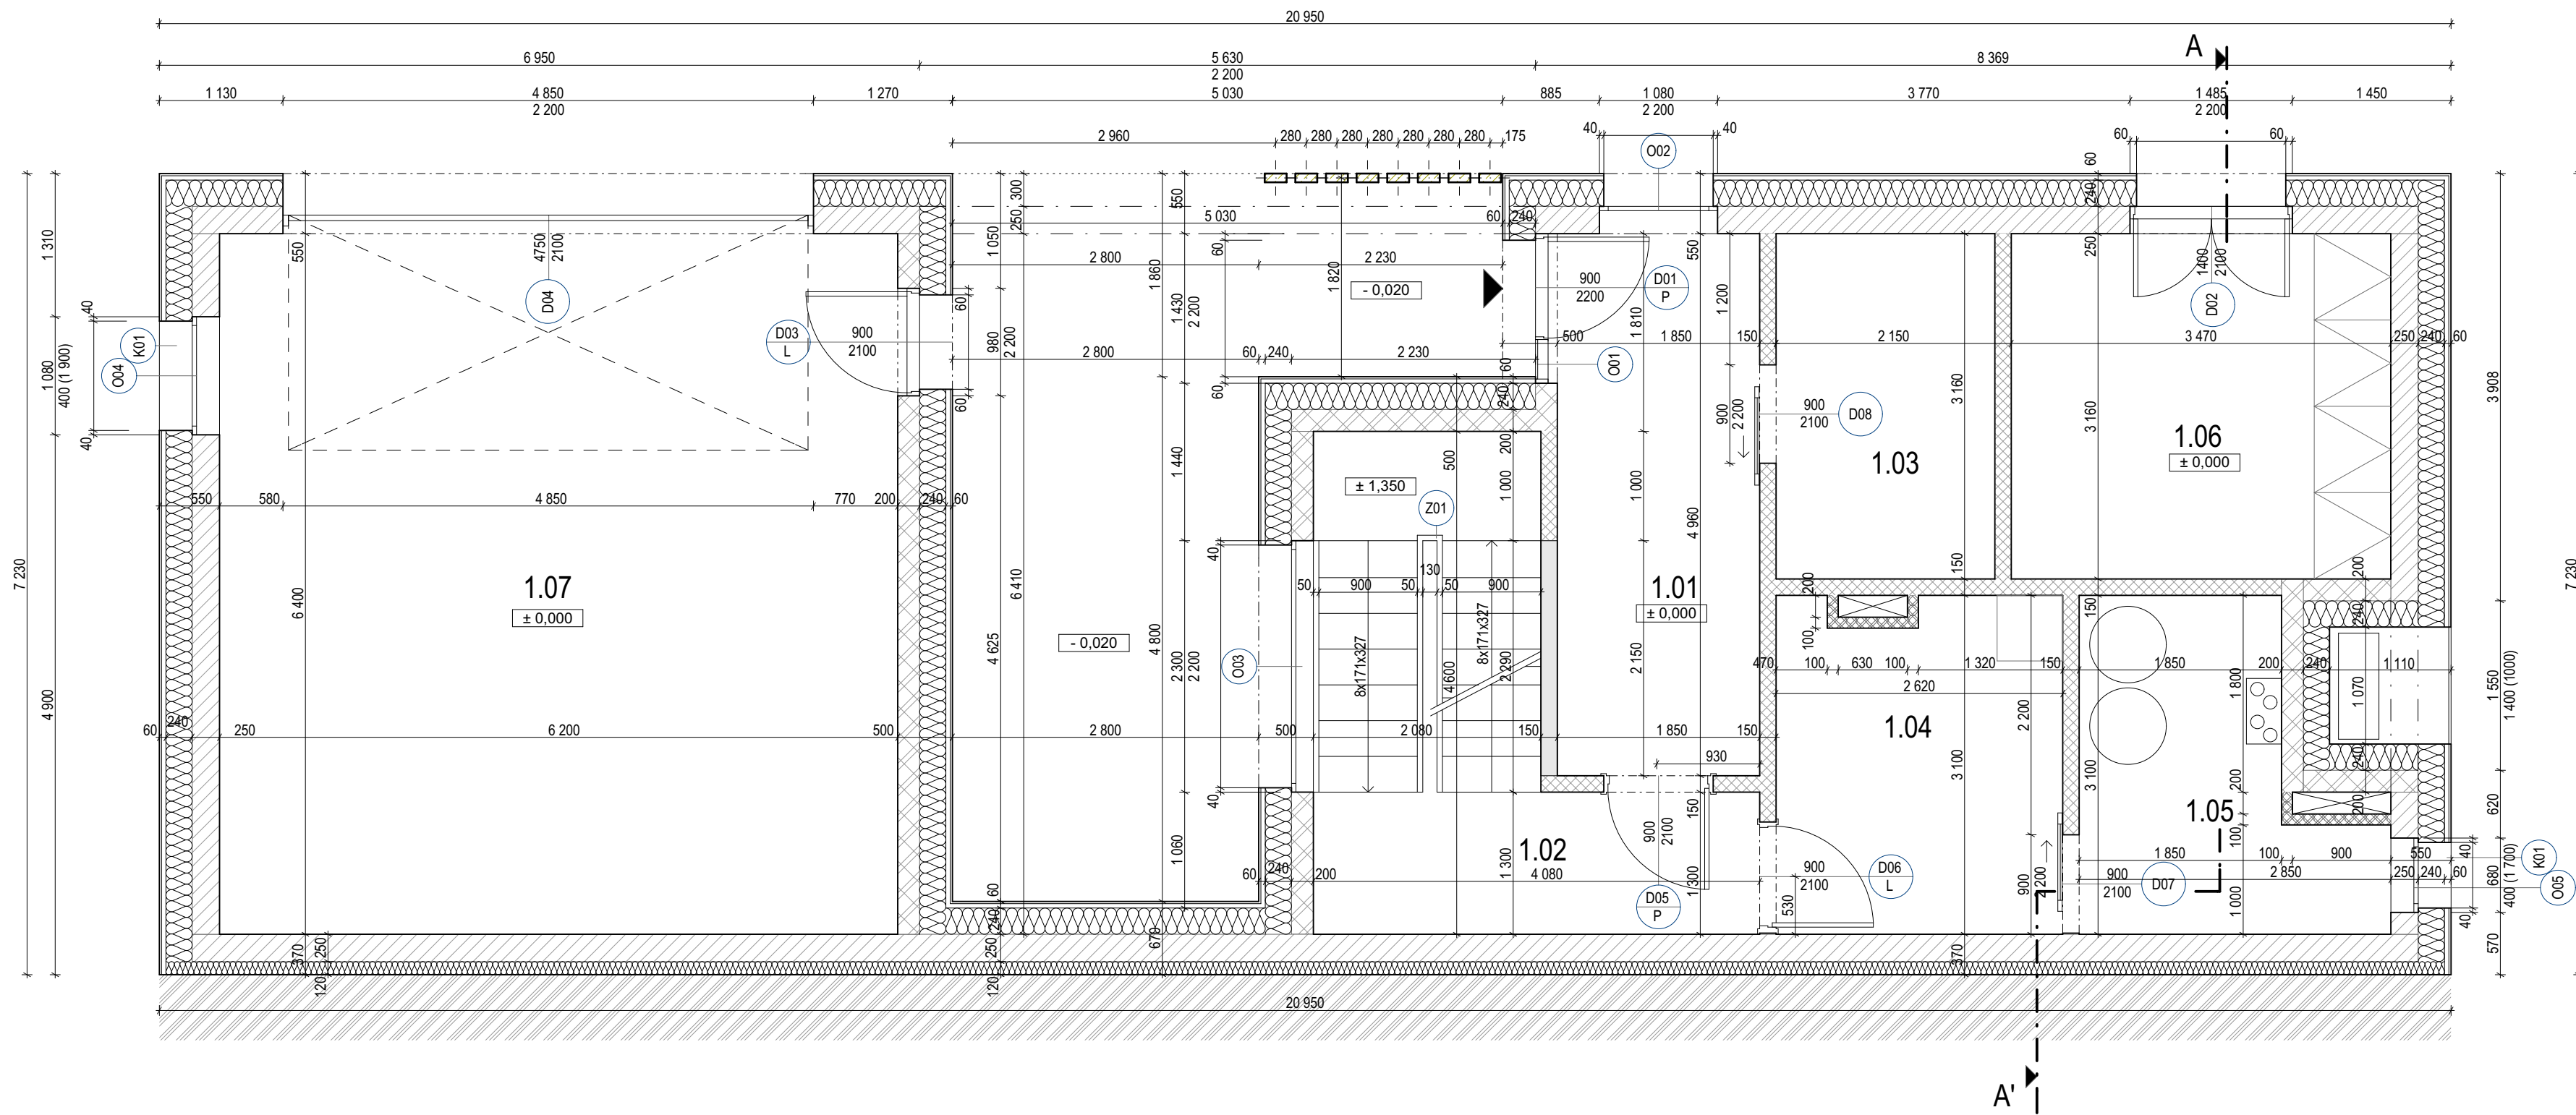

LEGENDA MATERIÁLŮ

-  NOSNÉ ZDIVO - VÁPENOPÍSKOVÉ TVÁRNICE SILKA
PEVNOST V TLAKU 5MPa, ZDĚNÉ NA TENKOVRSŤVOU ZDÍČÍ MALTY
ROZMĚRY 250x249x599 mm
-  NENOSNÉ ZDIVO - VÁPENOPÍSKOVÉ TVÁRNICE SILKA
PEVNOST V TLAKU 5MPa, ZDĚNÉ NA TENKOVRSŤVOU ZDÍČÍ MALTY
ROZMĚRY 200x249x333 mm
-  AKUSTICKÁ PŘÍČKA - VÁPENOPÍSKOVÉ TVÁRNICE
STAVEBNÍ NEPRŮZVUČNOST 50dB
ROZMĚRY 150x248x248
-  NENOSNÁ PŘÍČKA - VÁPENOPÍSKOVÉ TVÁRNICE
PEVNOST V TLAKU 2,8MPa, ZDĚNÉ NA TENKOVRSŤVOU ZDÍČÍ MALTY
ROZMĚRY 100x249x599 mm
-  SKLADBA PROVĚTRÁVANÉ FASÁDY
VIZ POPIS S01
-  ROSTLÝ TERÉN

LEGENDA ZNAČENÍ

-  D00 VÝPLNĚ DVEŘÍ
-  O00 VÝPNĚ OKEN
-  K00 KLEMPÍŘSKÉ VÝROBKY
-  Z00 ZÁMĚČNICKÉ VÝROBKY

TABULKA MÍSTNOSTÍ

Č.M.	NÁZEV MÍSTNOSTI	[m2]	PODLAHA	STĚNY	STROP
1.01	ZÁDVEŘÍ	9,2	DŘEVO	OMÍTKA	OMÍTKA
1.02	VSTUP	12,2	DŘEVO	OMÍTKA	OMÍTKA
1.03	ŠATNA	6,3	DŘEVO	OMÍTKA	OMÍTKA
1.04	PRÁDELNA	7,9	KERAM. DLAŽBA	OMÍTKA	OMÍTKA
1.05	TECHNICKÁ MÍSTNOST	6,7	KERAM. DLAŽBA	OMÍTKA	OMÍTKA
1.06	SKLAD	10,9	KERAM. DLAŽBA	OMÍTKA	OMÍTKA
1.07	GARÁŽ	39,7	BETON	OMÍTKA	OMÍTKA



± 0,000 = 272,280 m.n.m.
Výškový systém B.p.v.
Souřadnicový systém S-JTSK

BPA
RODINNÝ DŮM
Lučičtínků
Praha 5 - Divčič Hradi
150 00



Jméno výkresu

PŮDORYS PŘÍZEMÍ

Vypracoval
NATALIE VOLNÁ

Datum
05/2018

Měřítka výkresu
1:50