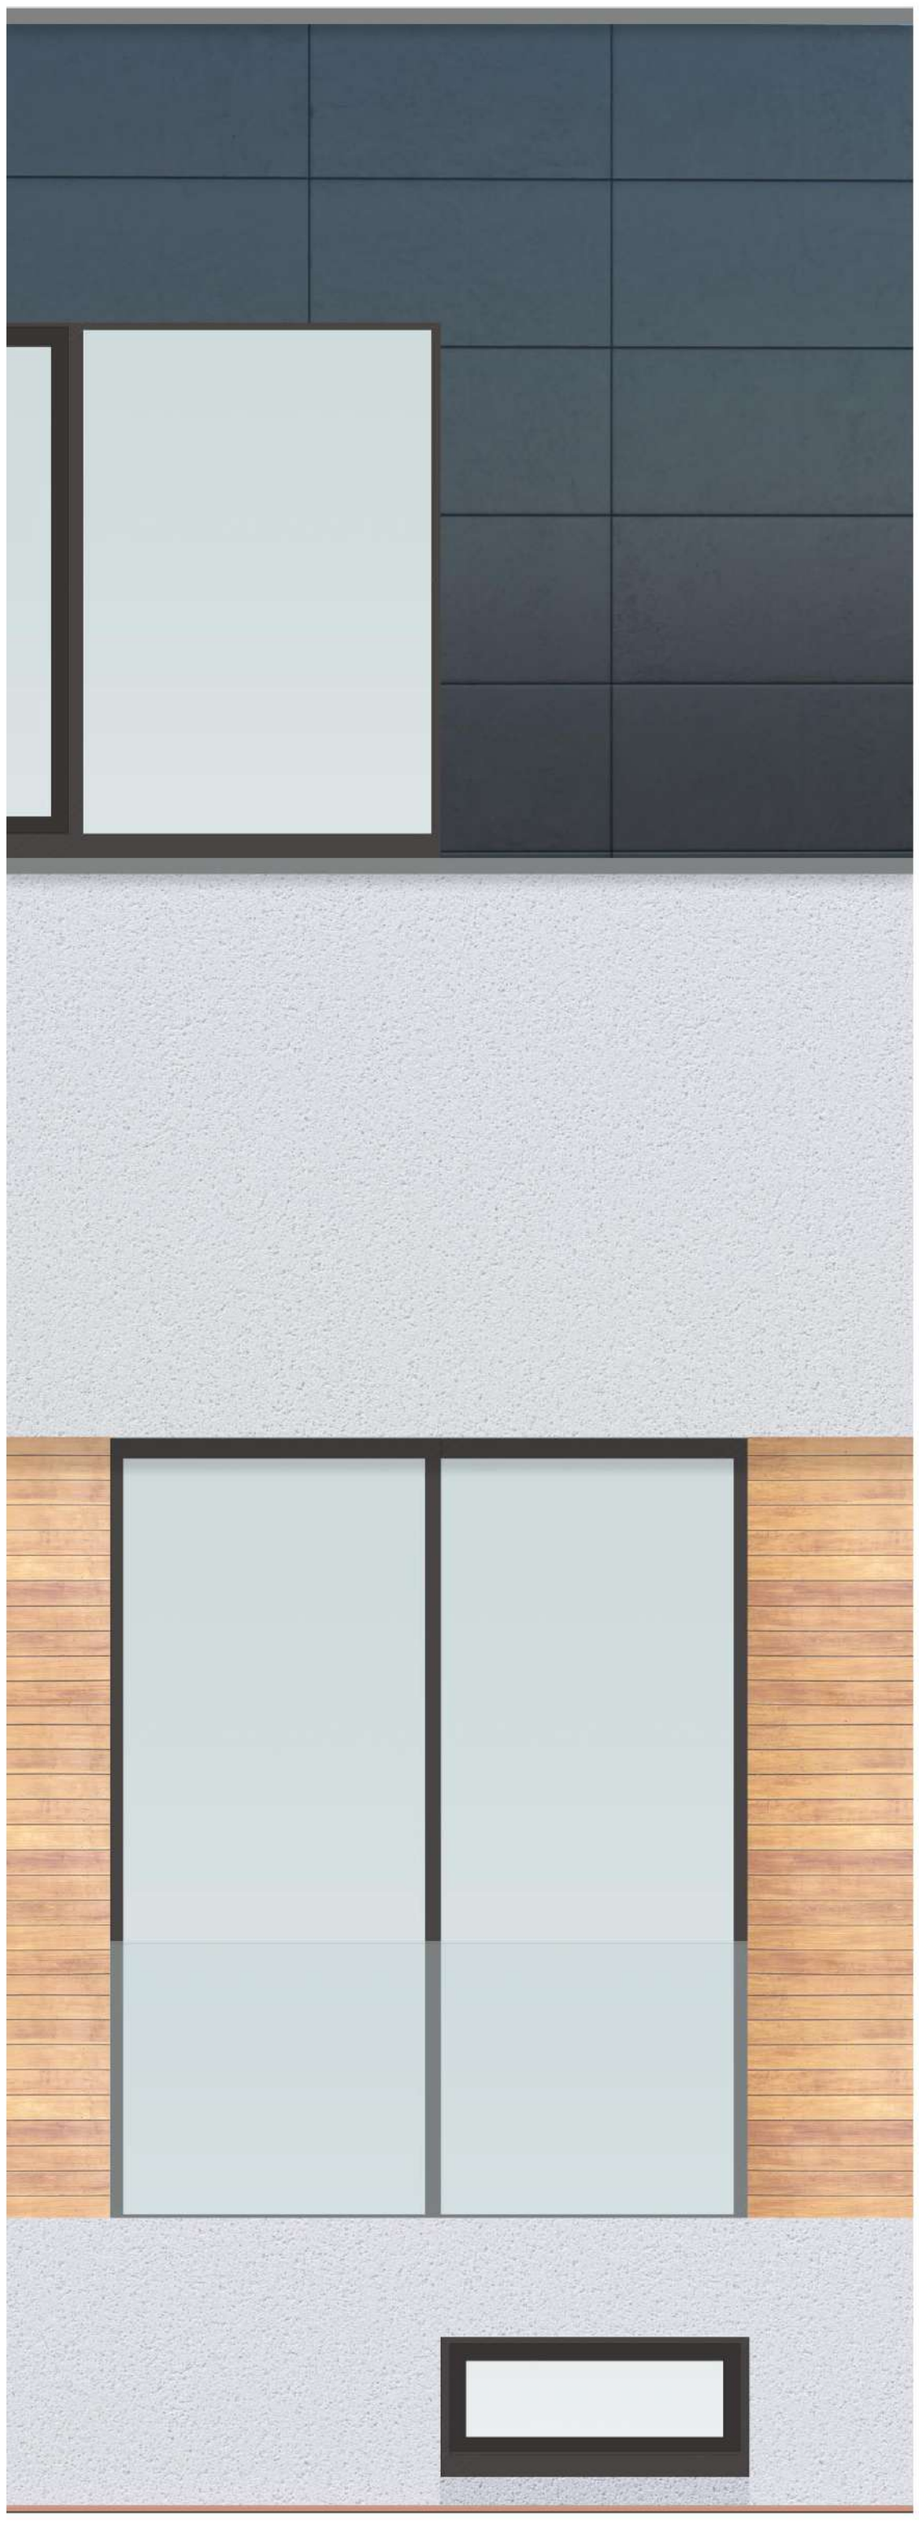

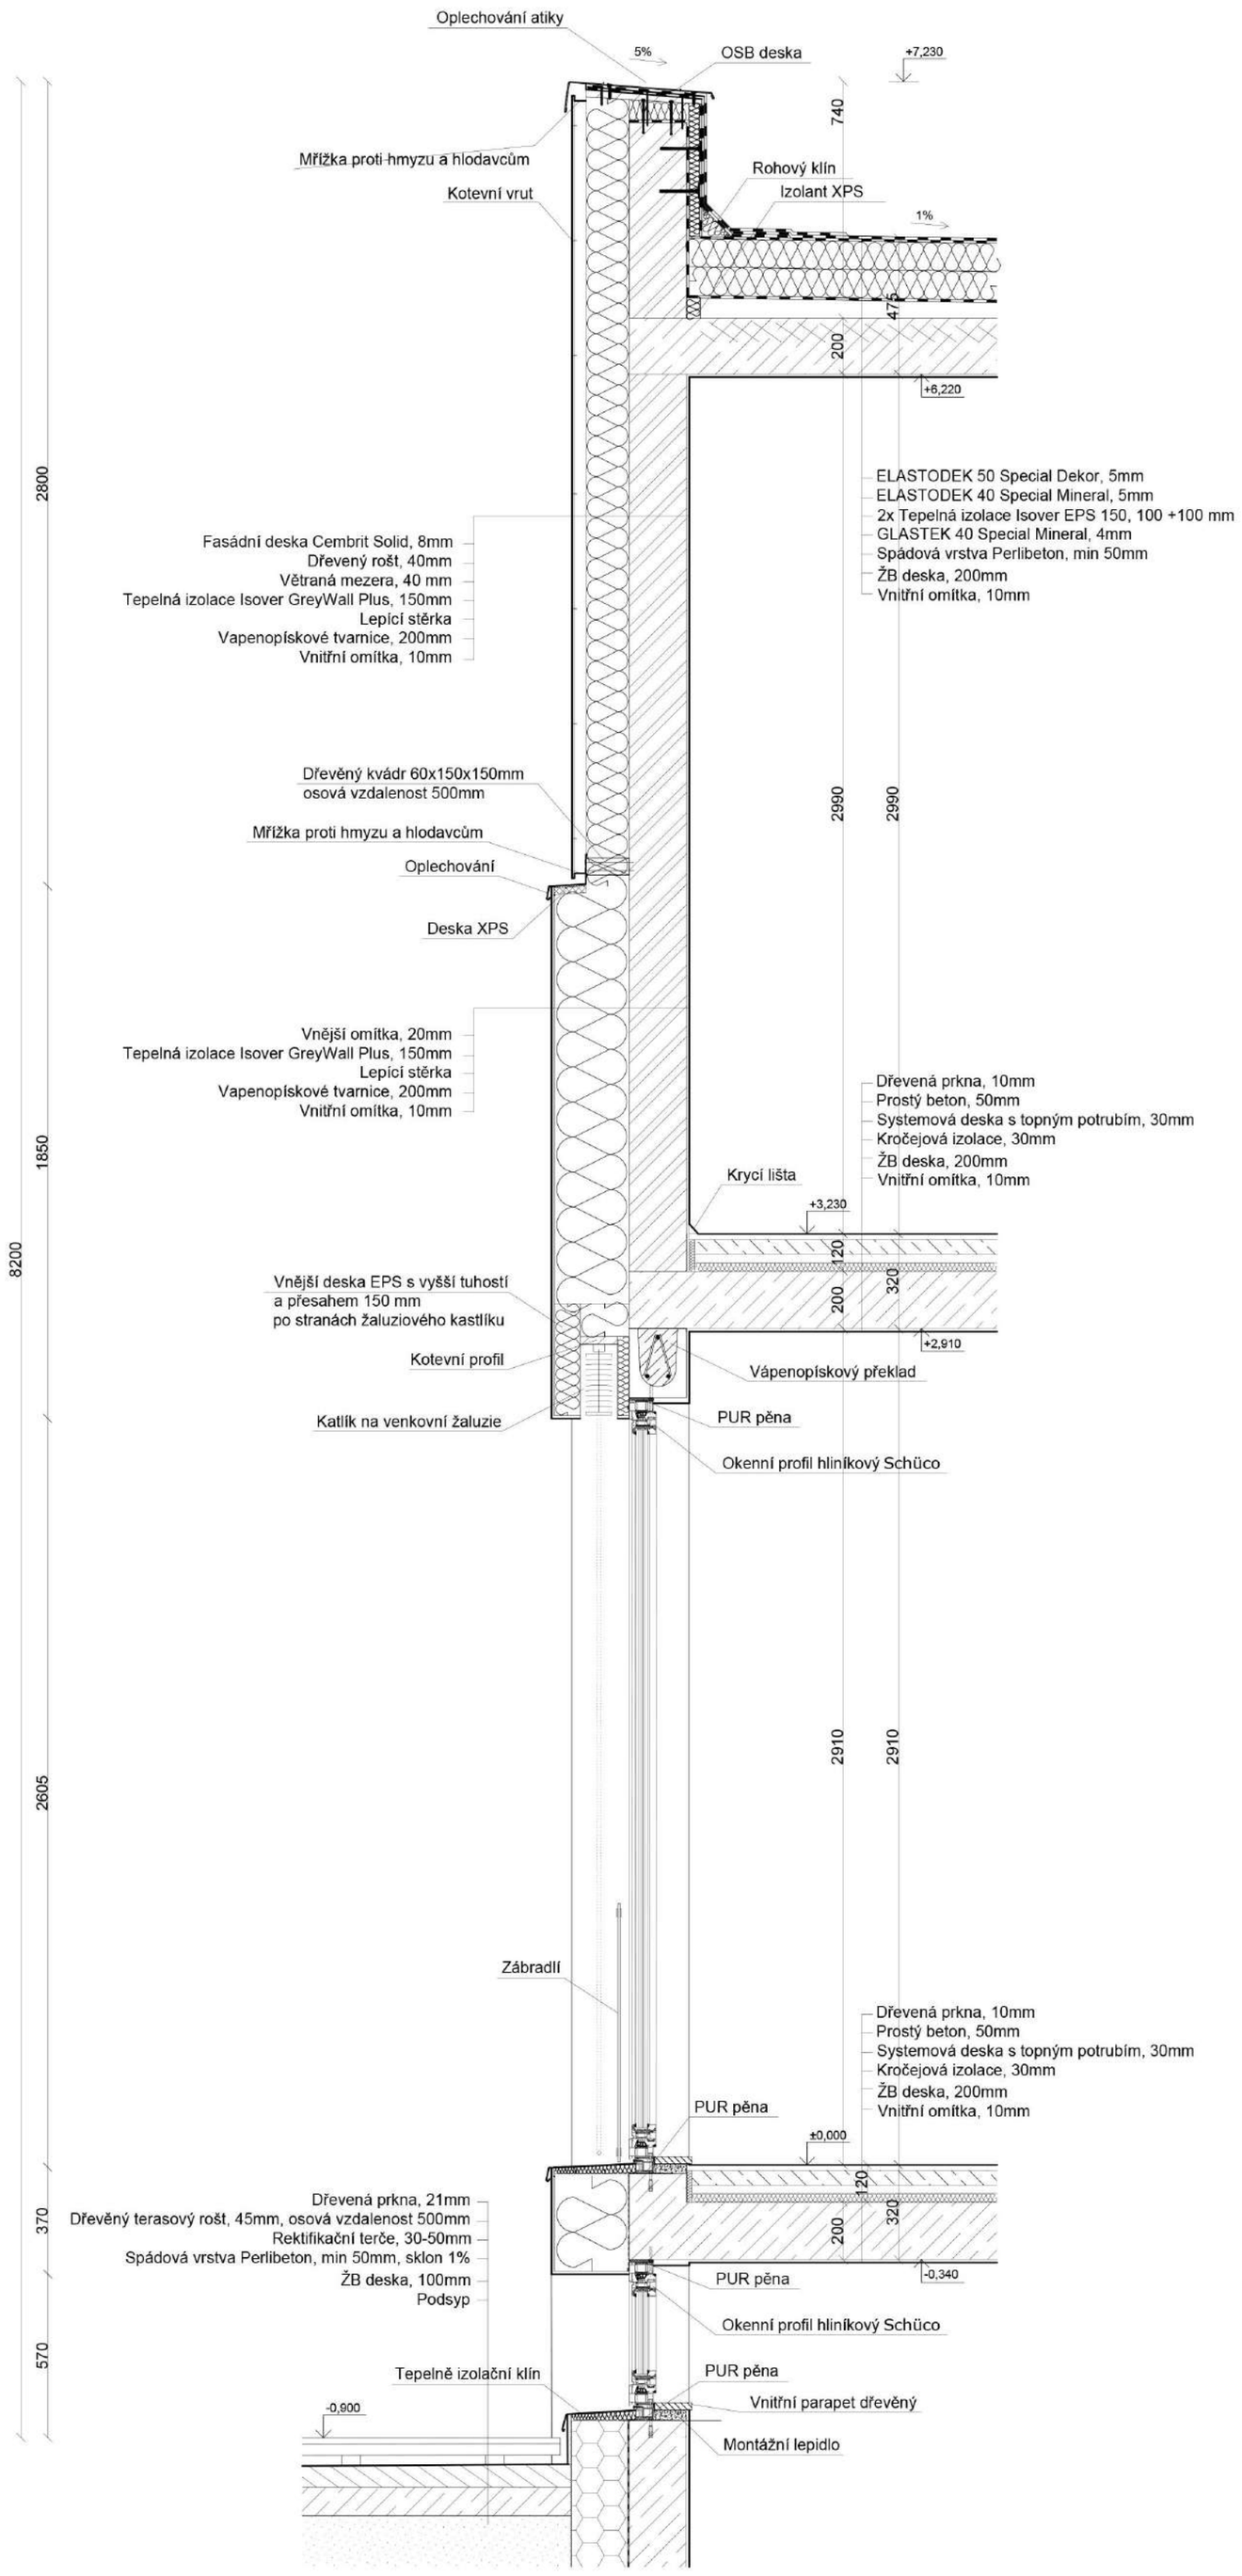

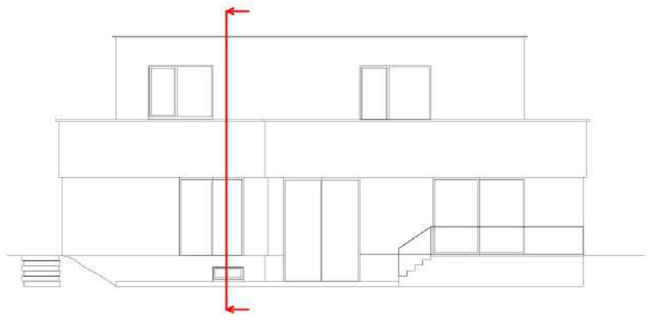

M1:20 0,1m 0,5m
0m 0,3m 1m

±0.000 = 239.13 m.n.m. BPV

129BPA	LS_2017/2018
ING. ARCH. JIŘÍ POŠMOURNÝ	
KRISTINA KUZNETSOVA	
RODINNÝ DŮM_PODOLÍ	
ARCHITEKTONICKÝ DETAIL	