



POHLED 1

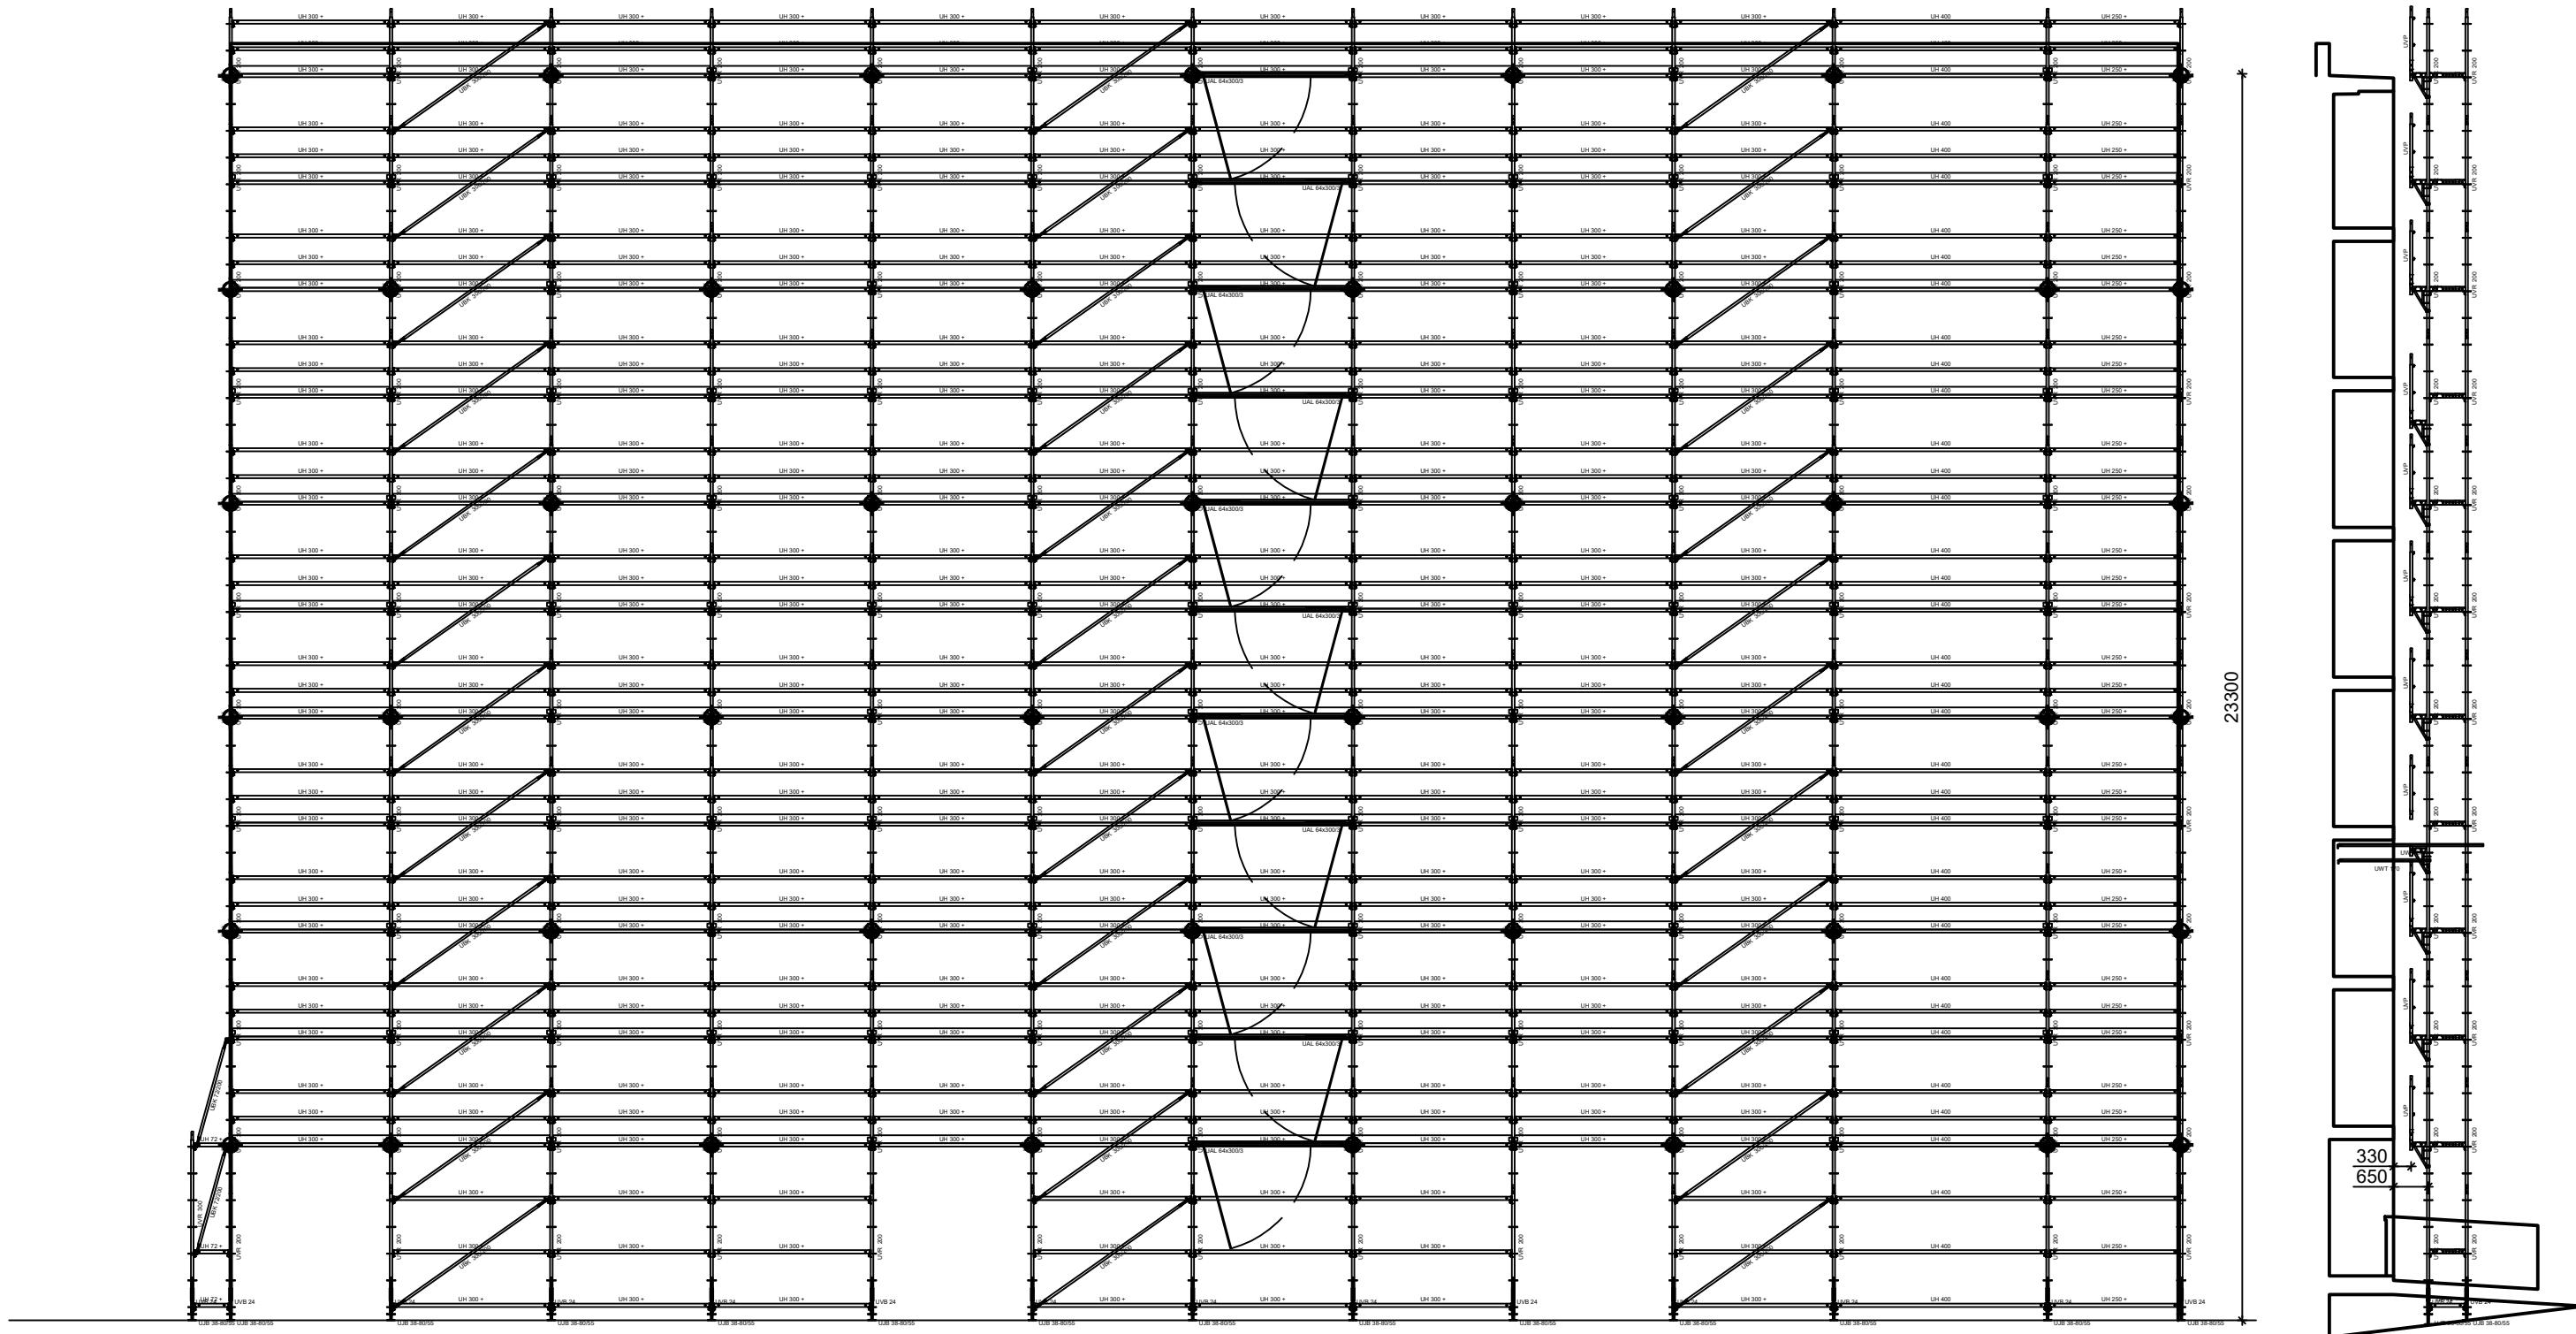


PŮDORYS

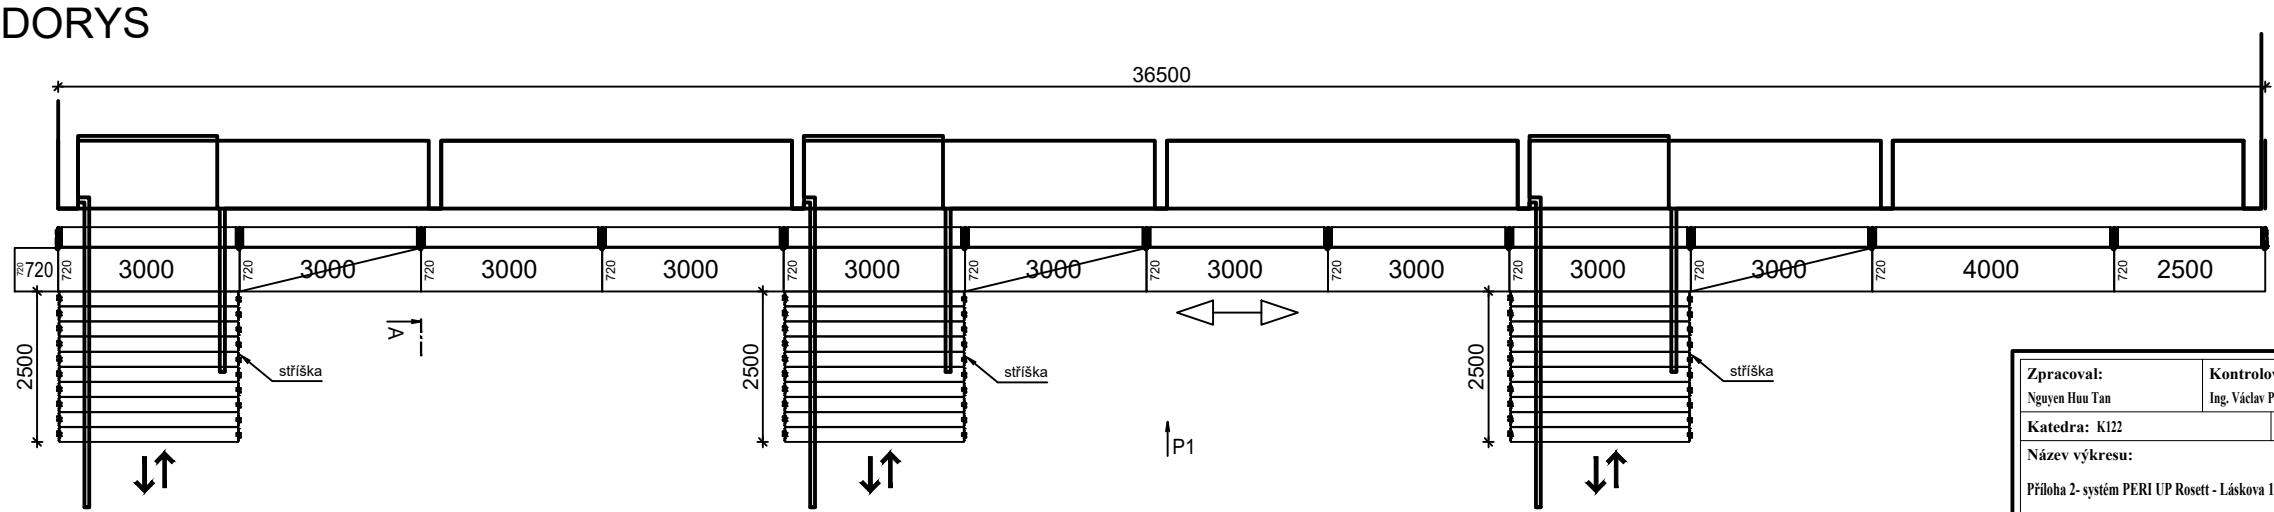

Legenda

- ◆ krátká kotva
- ◆ dlouhá kotva
- 3000 pole lešení s diagonálem
- 3000 pole lešení s výstupem

Zpracoval:	Kontroloval:	Datum:
Nguyen Huu Tan	Ing. Václav Pospíchal, Ph.D.	23.3.2018
Katedra: KI22	Předmět: 122BAPL	
Název výkresu:		
Příloha 2 - systém PERI UP Rosett - Láskova 1810, Praha 11		
Formát:	A2	
Měřítko:		
Č. výkresu:	2	

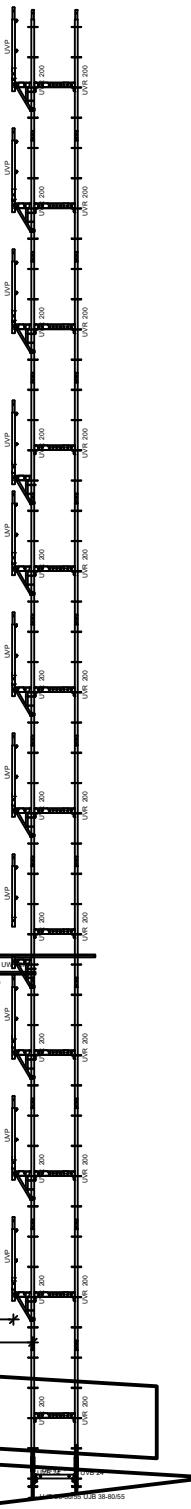

REZ A