



POHLED 1


ŘEZ A

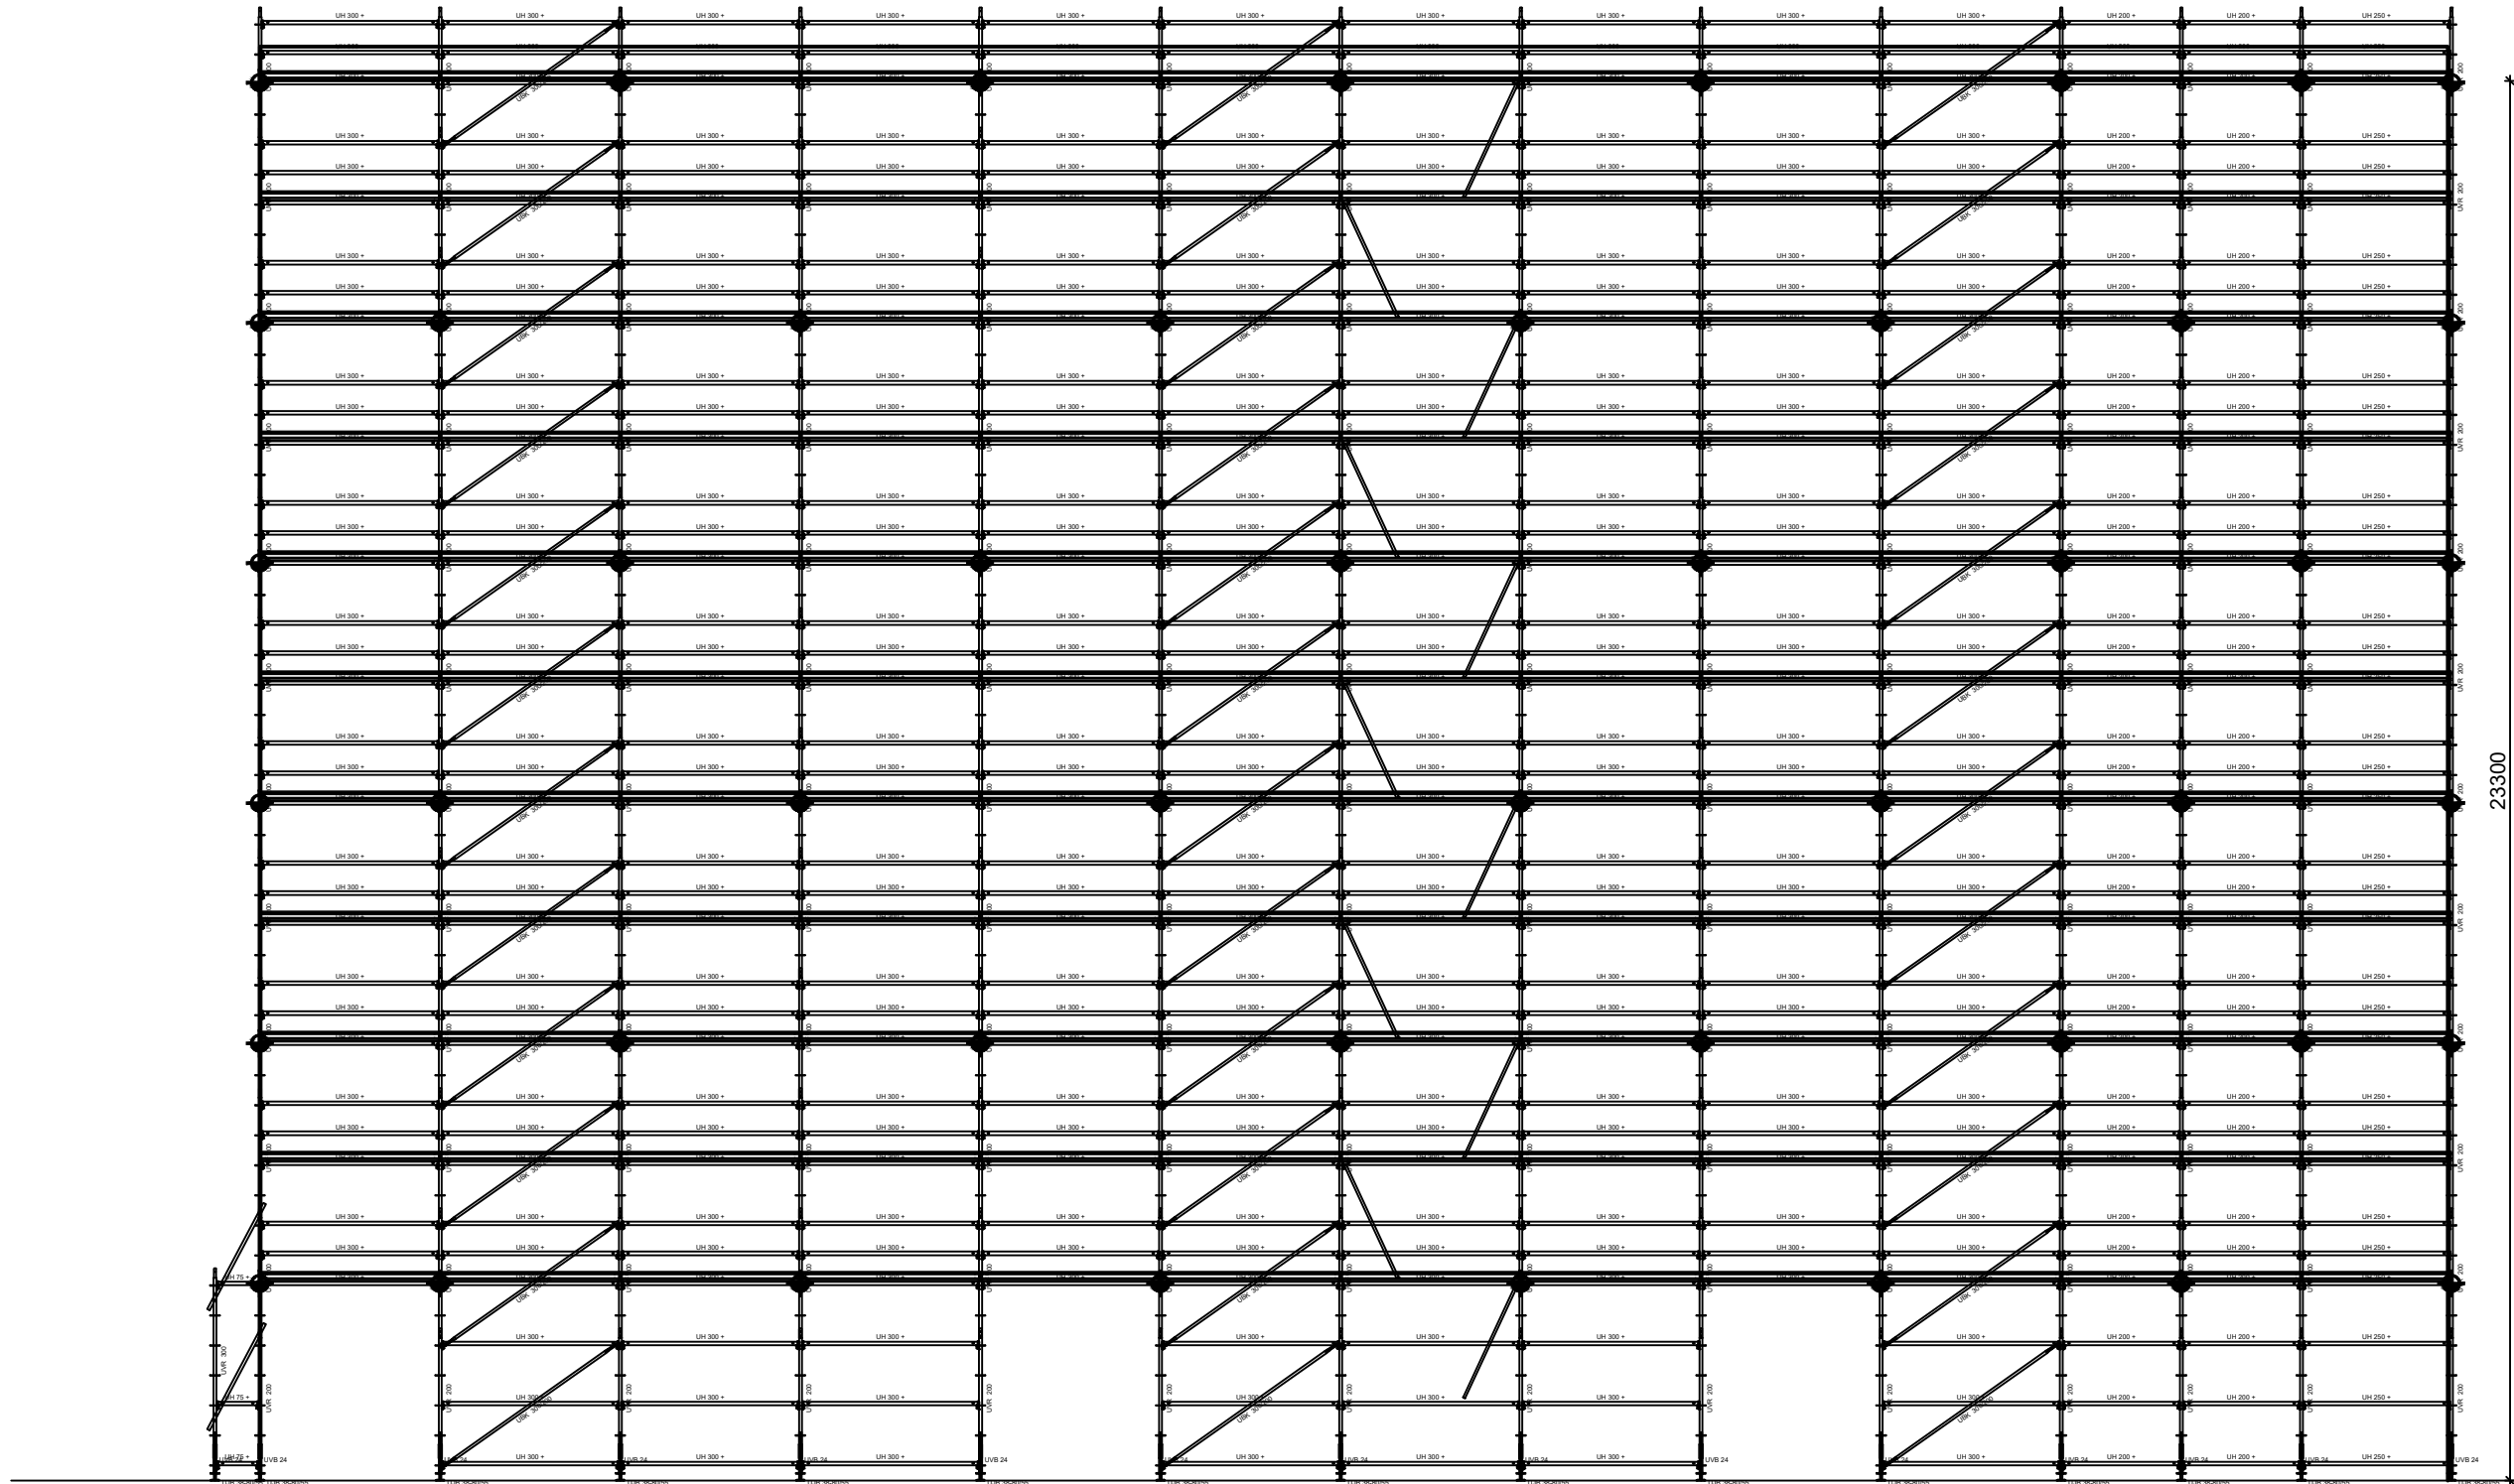

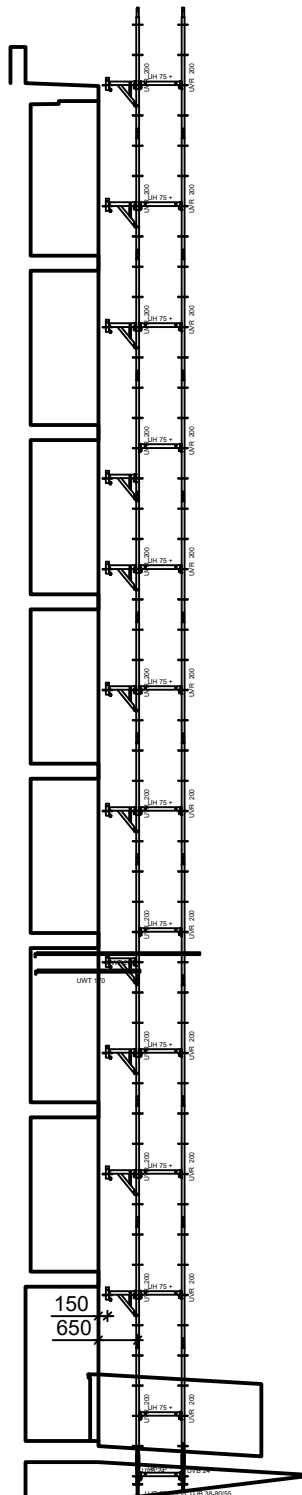



23300

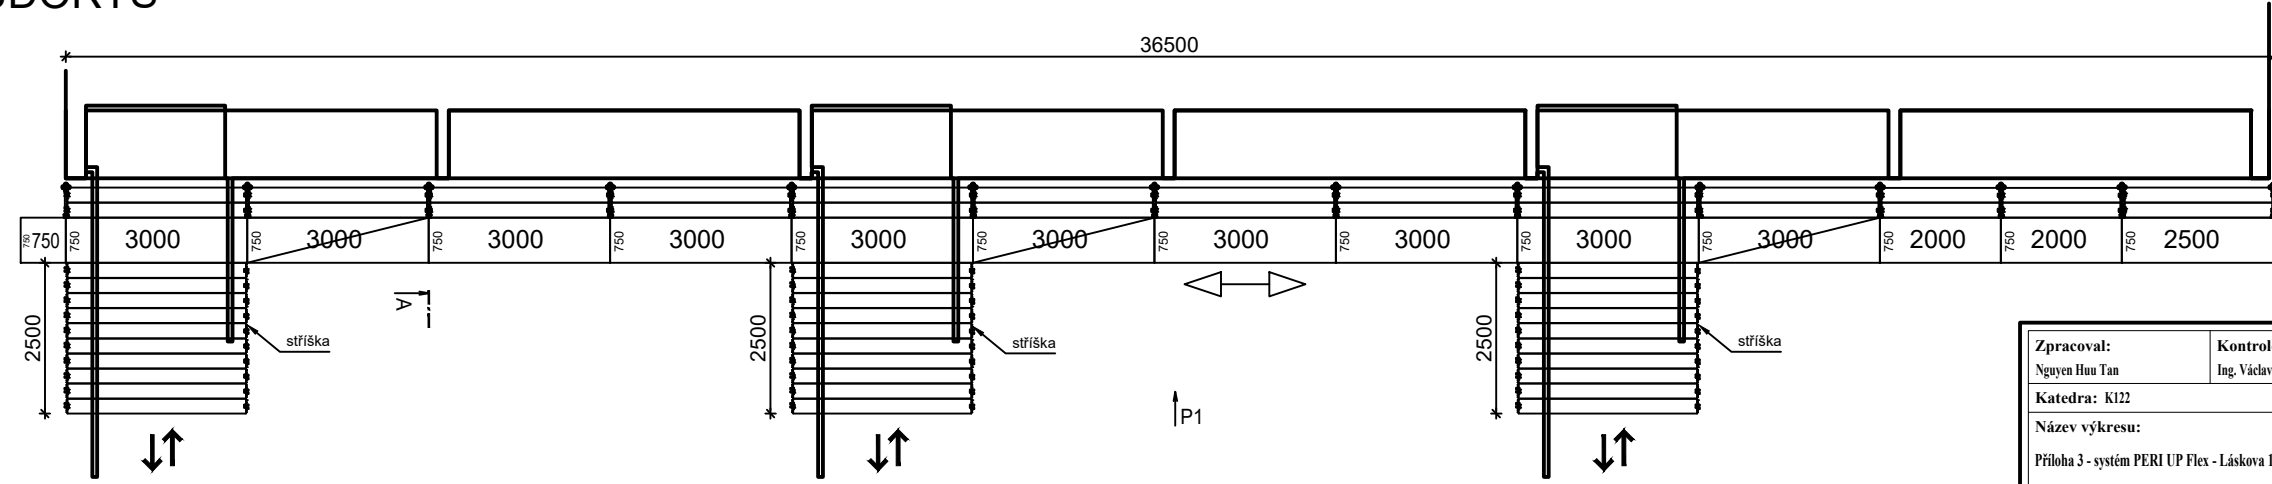

PŮDORYS



Legenda

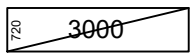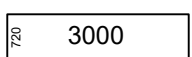-  krátká kotva
-  dlouhá kotva
-  3000 pole lešení s diagonálem
-  3000 pole lešení s výstupem

Zpracoval: Nguyen Huu Tan	Kontroloval: Ing. Václav Pospíchal, Ph.D.	Datum: 23.3.2018	Fakulta stavební ČVUT
Katedra: K122	Předmět: 122BAPL		
Název výkresu: Příloha 3 - systém PERI UP Flex - Láskova 1810, Praha 11			Formát: A2
			Měřítko:
			Č. výkresu: 3