



# OPĚRA

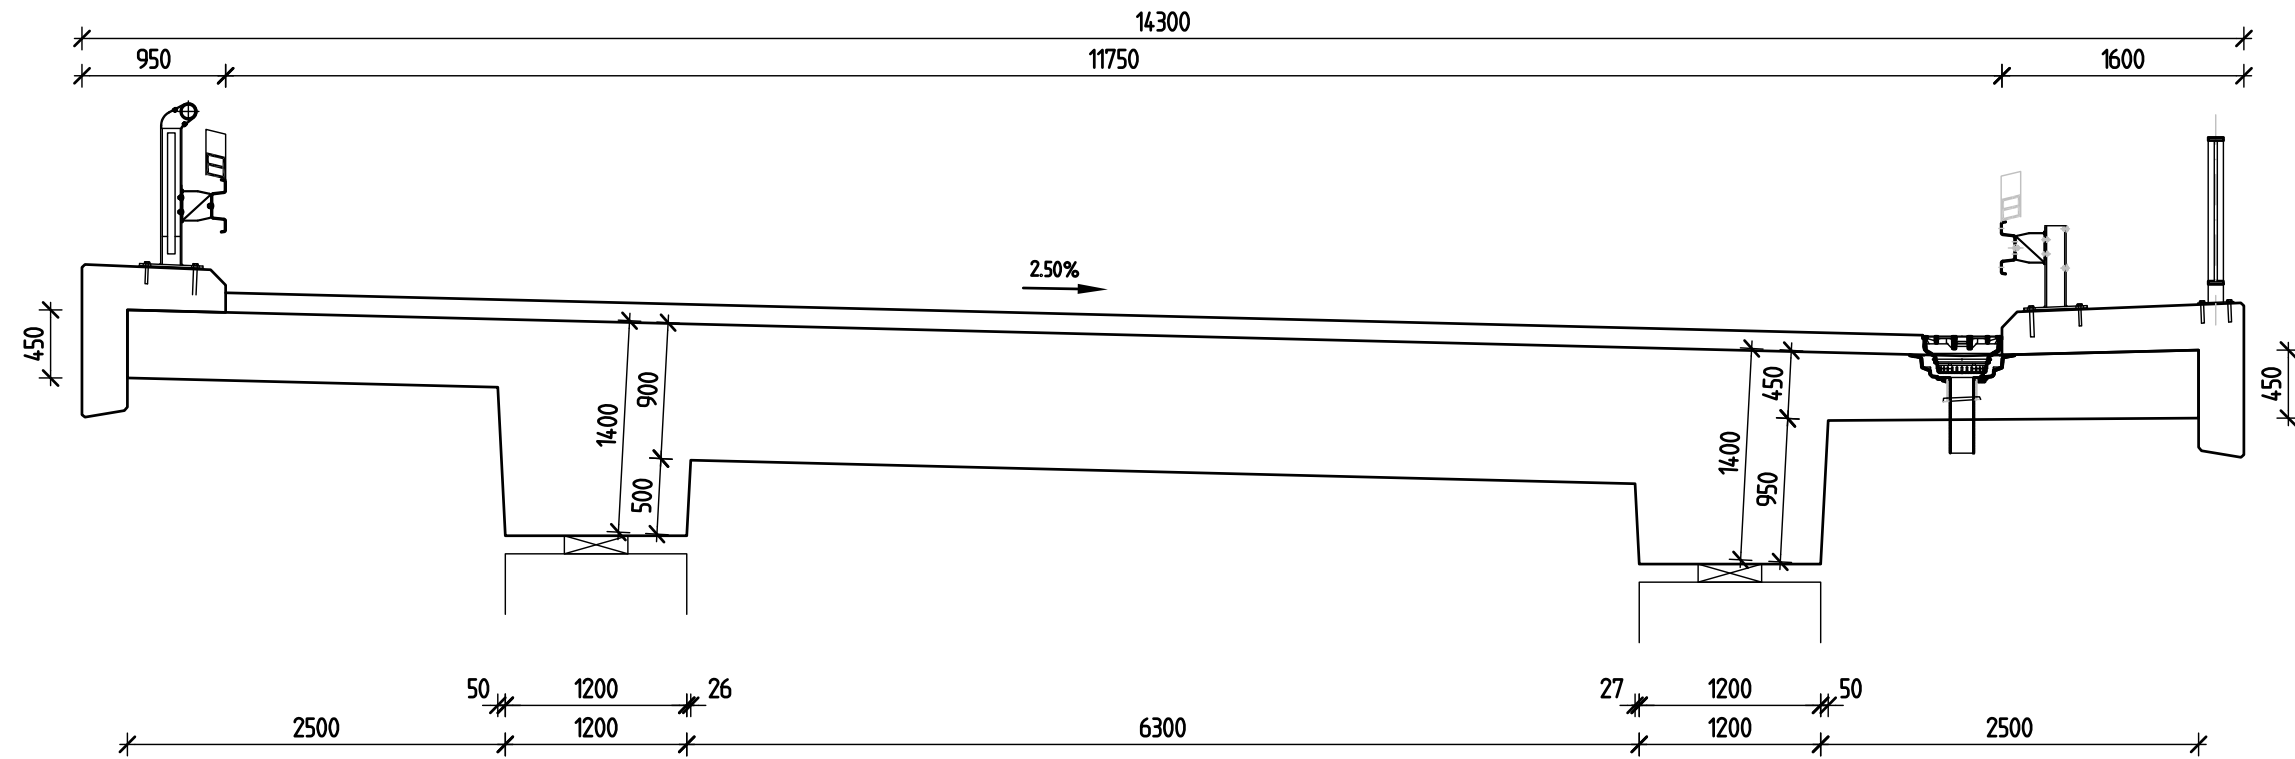

## MATERIÁLY:

BETON:	
ŘÍMSY	C30/37 XF4
ŽB NOSNÁ KCE	C35/45 XF2
ÚLOŽNÝ PRÁH	C30/37 XF4
DŘÍK	C30/37 XF2
ZÁKLAD	C30/37 XA1
PILOTY	C30/37 XA1
PODKLADNÍ BETON	C16/20

Vypracoval: <b>Václav Bendík</b>	Vedoucí cvičení: <b>Doc. Ing. Lukáš Vráblík PhD.</b>	Školní rok: <b>2017/2018</b>	<b>Fakulta stavební</b> <b>ČVUT</b> 
Předmět: <b>133BAPK</b>			
Název úlohy: <b>NÁVRH PRŮŘEZU BETONOVÉHO MOSTU</b>			Datum: <b>02/2018</b>
			Meřítko: <b>1:50</b>
			Číslo výkresu: <b>3</b>
Název výkresu: <b>VZOROVÝ PŘÍČNÝ ŘEZ NAD PILÍŘEM – TRÁM</b>			