



POLE

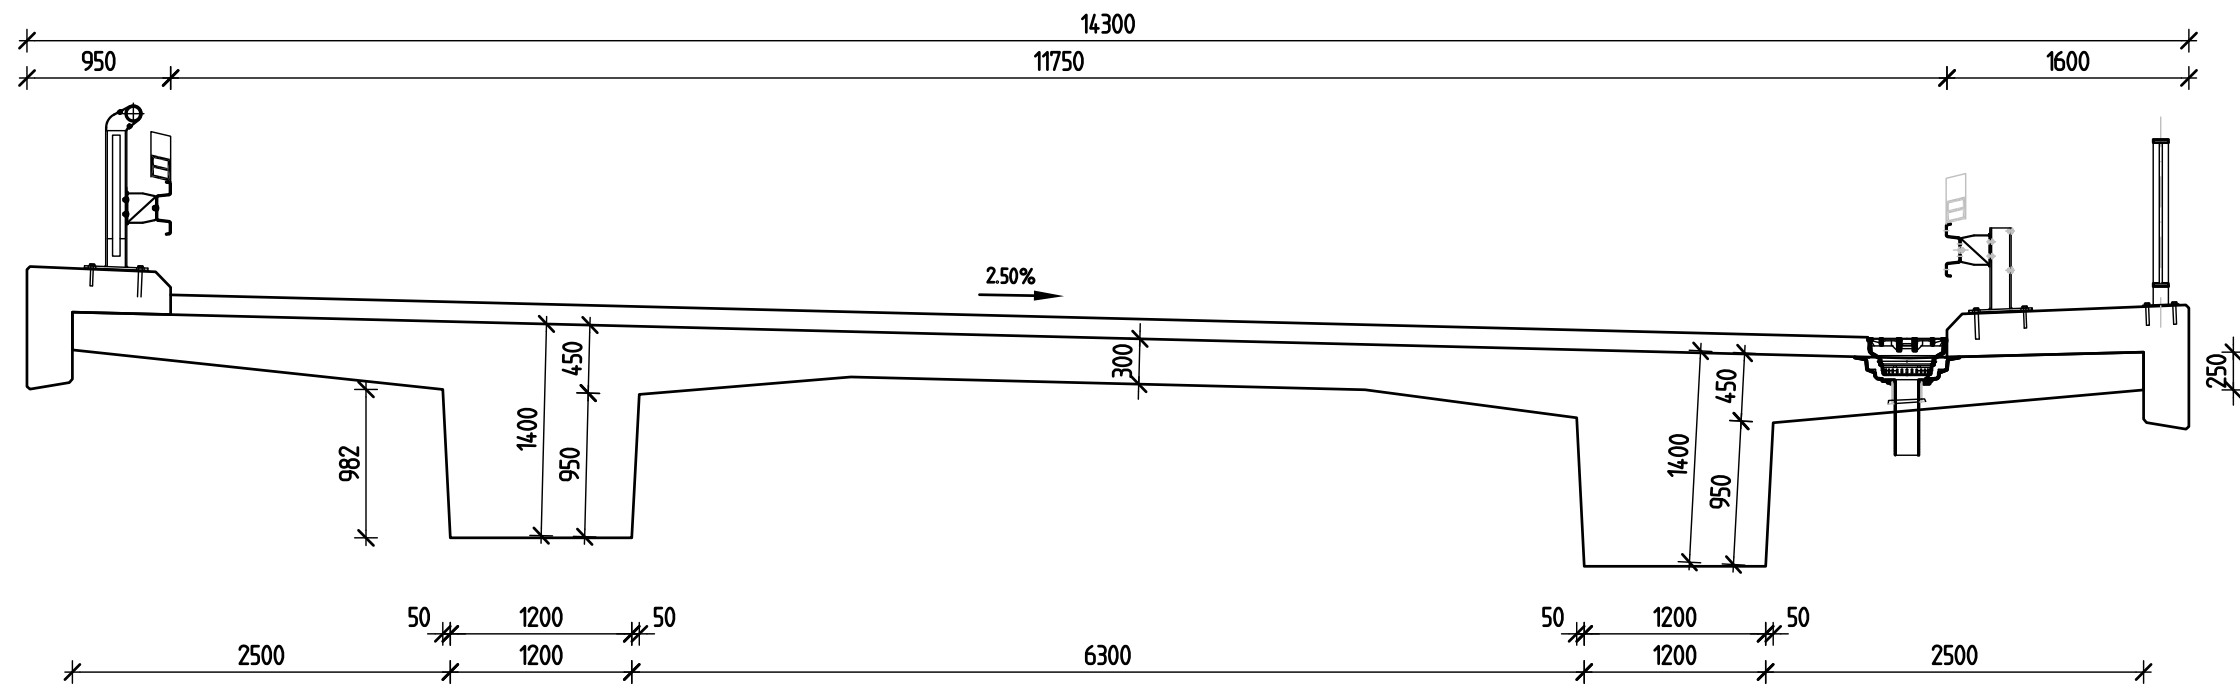

MATERIÁLY:

BETON:	
ŘÍMSY	C30/37 XF4
ŽB NOSNÁ KCE	C35/45 XF2
ÚLOŽNÝ PRÁH	C30/37 XF4
DŘÍK	C30/37 XF2
ZÁKLAD	C30/37 XA1
PILOTY	C30/37 XA1
PODKLADNÍ BETON	C16/20

Vypracoval: Václav Bendík	Vedoucí cvičení: Doc. Ing. Lukáš Vráblík PhD.	Školní rok: 2017/2018	Fakulta stavební ČVUT 	
Předmět: 133BAPK			Datum: 02/2018	
Název úlohy: NÁVRH PRŮŘEZU BETONOVÉHO MOSTU			Meřítko: 1:50	
Název výkresu: VZOROVÝ PŘÍČNÝ ŘEZ V POLI – TRÁM			Číslo výkresu: 1	