

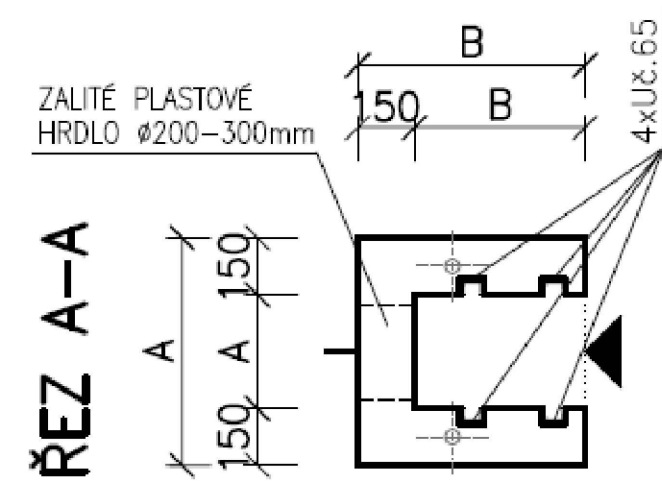


POŽERÁK – dvě zádržné stěny


POHLED DO FORMY

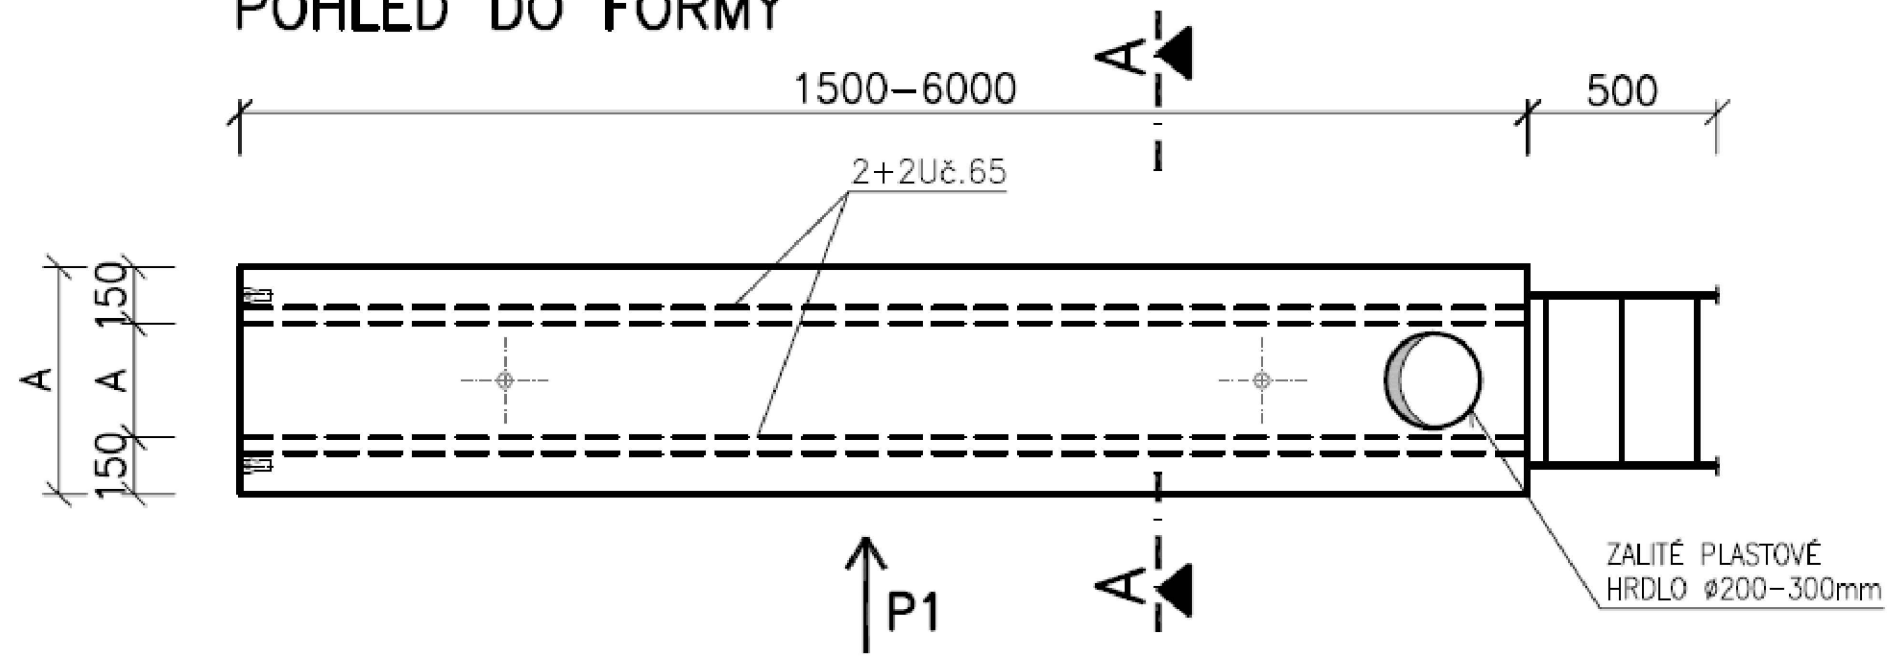

POHLED P1

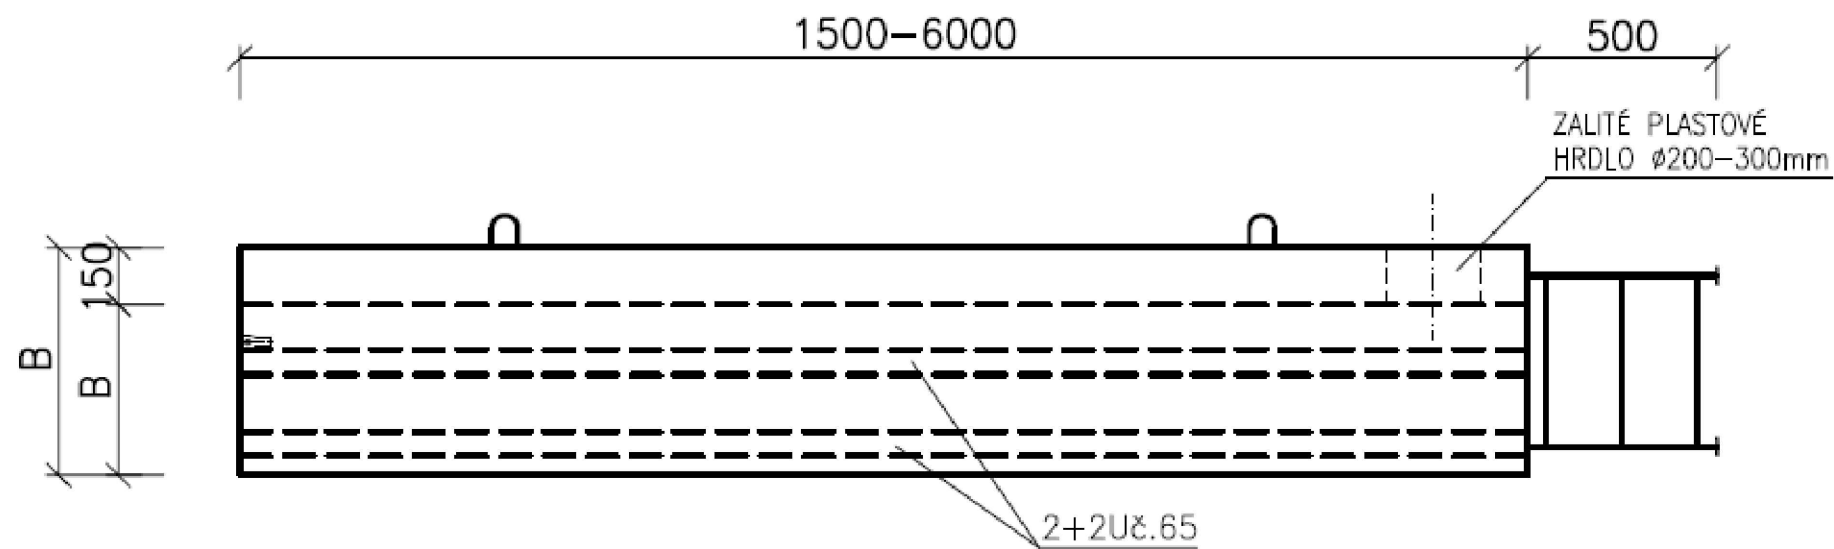

A = 650 mm
B = 650 mm
H = 1800 mm

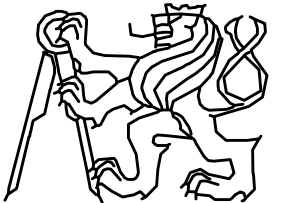OBOR:	KATEDRA:	JMÉNO STUDENTA		
SI-V	K143	ŠTEFAN AMBROZI		
ROČNÍK:	VEDOUČÍ			
4.	Ing. Václav David, Ph.D.			
AKCE :	STUDIE REKONSTRUKCE VODNÍ NÁDRŽE PETKOVSKÉM POTOCE V DLOUHÉ LHOTĚ (OKR. MLADÁ BOLESLAV)		FORMÁT:	A3
OBSAH :	VÝKRES TVARU POŽERÁKU		MĚŘÍTKO:	1:50
			DATUM:	05/2018
			Č. VÝKRESU:	D.1.7