
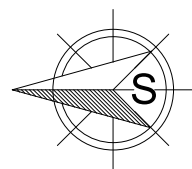


Výsek konstrukce - VZT úseky (schéma)

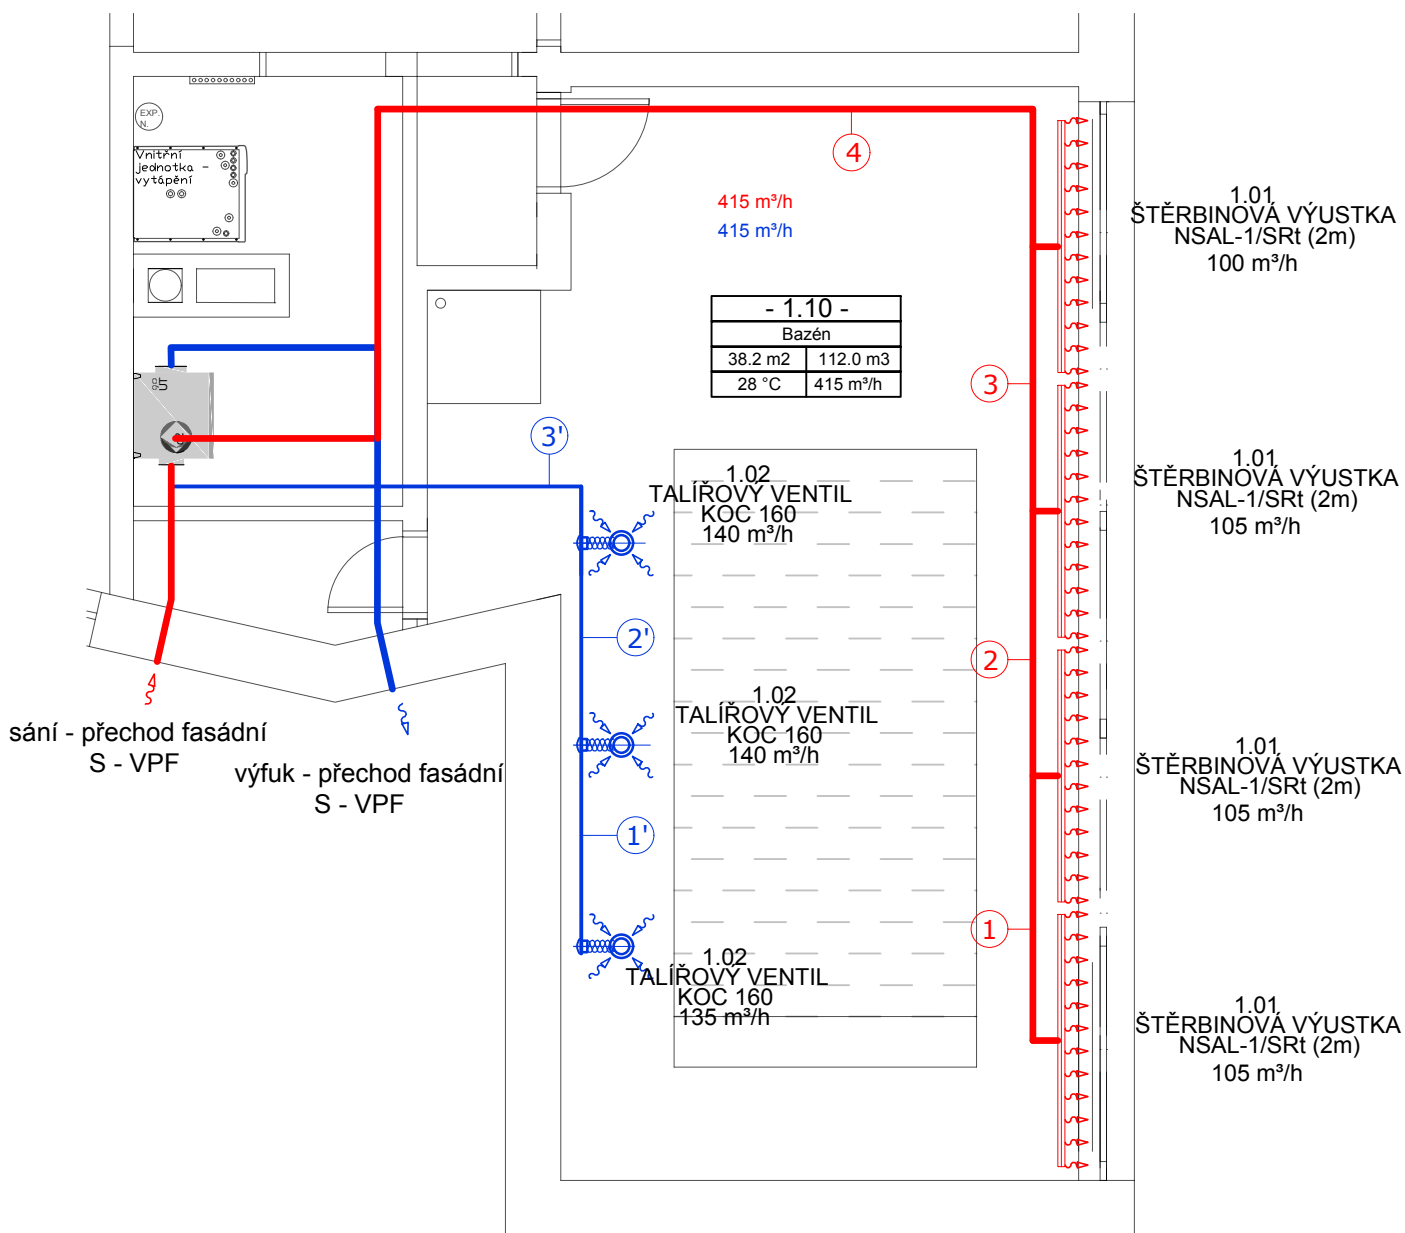

Zpracovala: Bendová Andrea	Vedoucí bakalářské práce: doc. Ing. Vladimír Jelínek, CSc.	Školní rok: 18/19	Fakulta stavební CVUT
Bakalářská práce - Katedra technických zařízení budov			
Název úlohy: Vytápění a větrání rodinného domu			Datum: 27.5.2018
			Meřítko: 1:60
Název výkresu: Vzduchotechnika - Koncept návrhu VZT bazénu			Číslo výkresu: 16