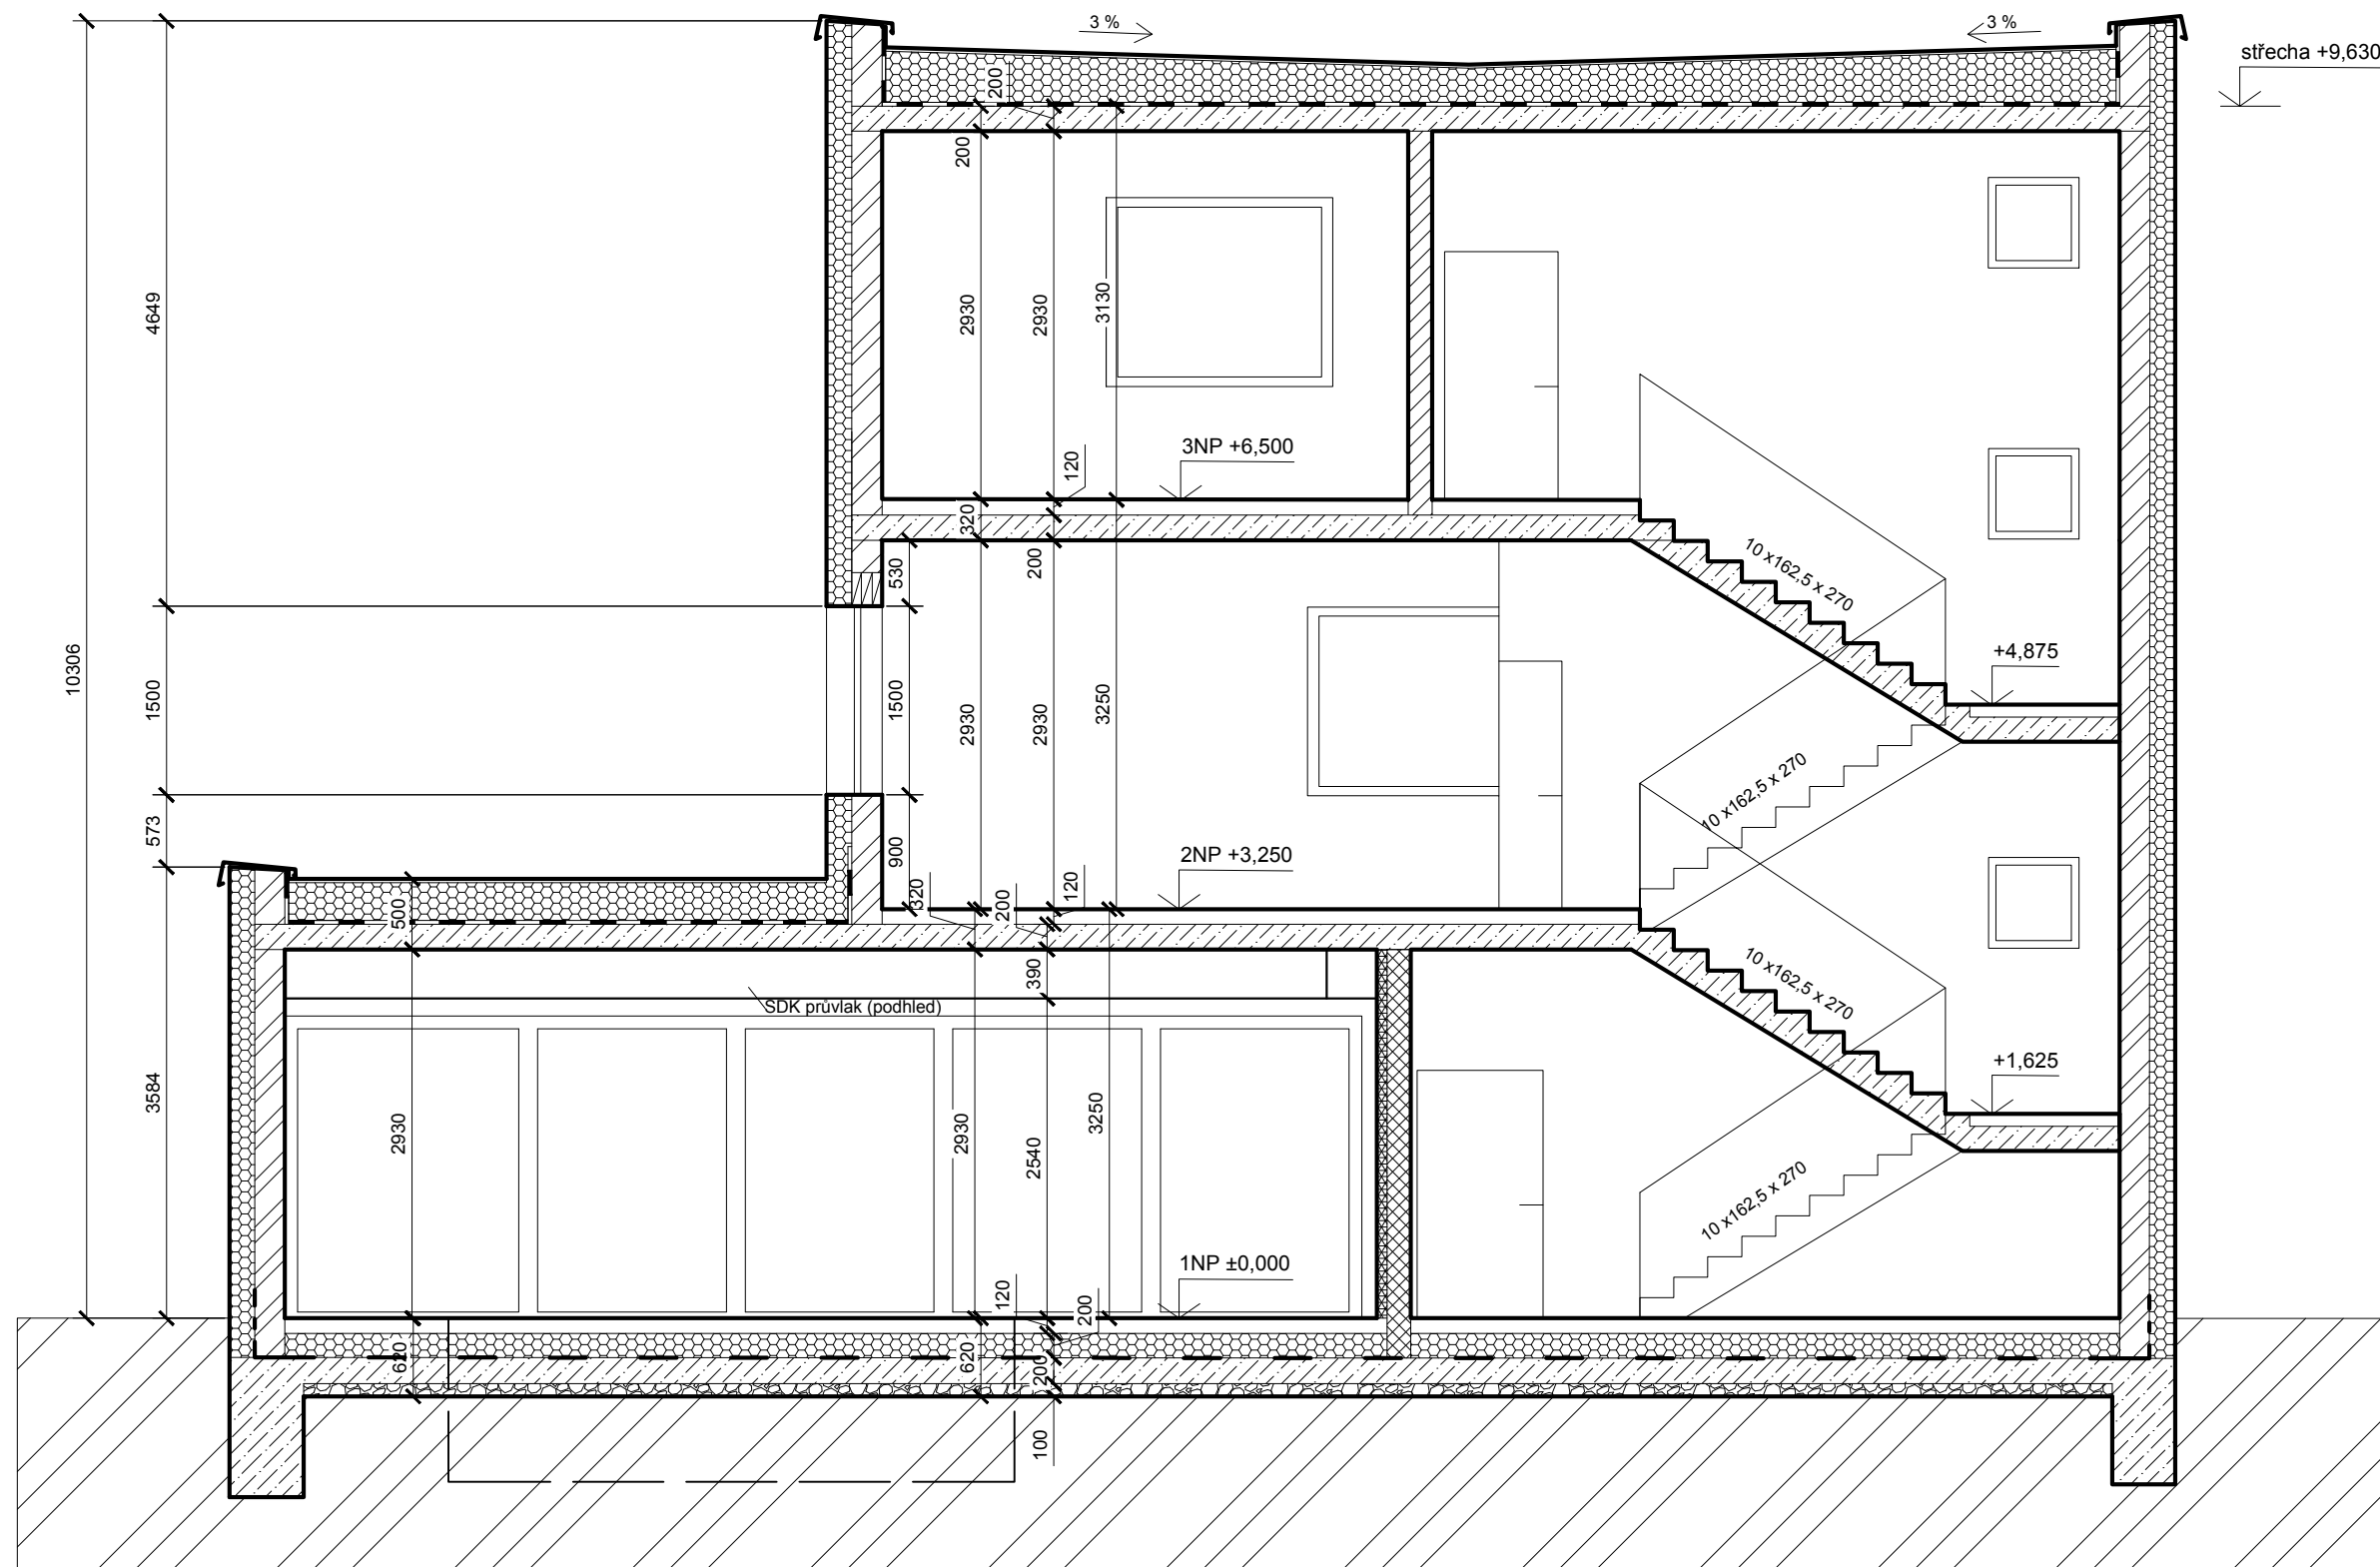
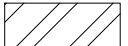
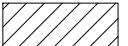

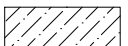


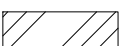





ŘEZ A - A'



- | | | | | | |
|---|--------------------|---|--------------------------|---|--------------|
|  | Porotherm 24 Profi |  | Porotherm 11,5 AKU Profi |  | Hydroizolace |
|  | Železobeton |  | Tepelná izolace XPS | | |
|  | Tepelná izolace |  | Zemina | | |
|  | Porotherm 19 AKU |  | Štěrka | | |

Zpracovala: Bendová Andrea	Vedoucí bakalářské práce: doc. Ing. Vladimír Jelínek, CSc.	Školní rok: 18/19	Fakulta stavební  ČVUT
Bakalářská práce - Katedra technických zařízení budov			
Název úlohy: Vytápění a větrání rodinného domu			Datum: 27.5.2018
			Meřítko: 1:60
Název výkresu: Řez A - A'			Číslo výkresu: 4