






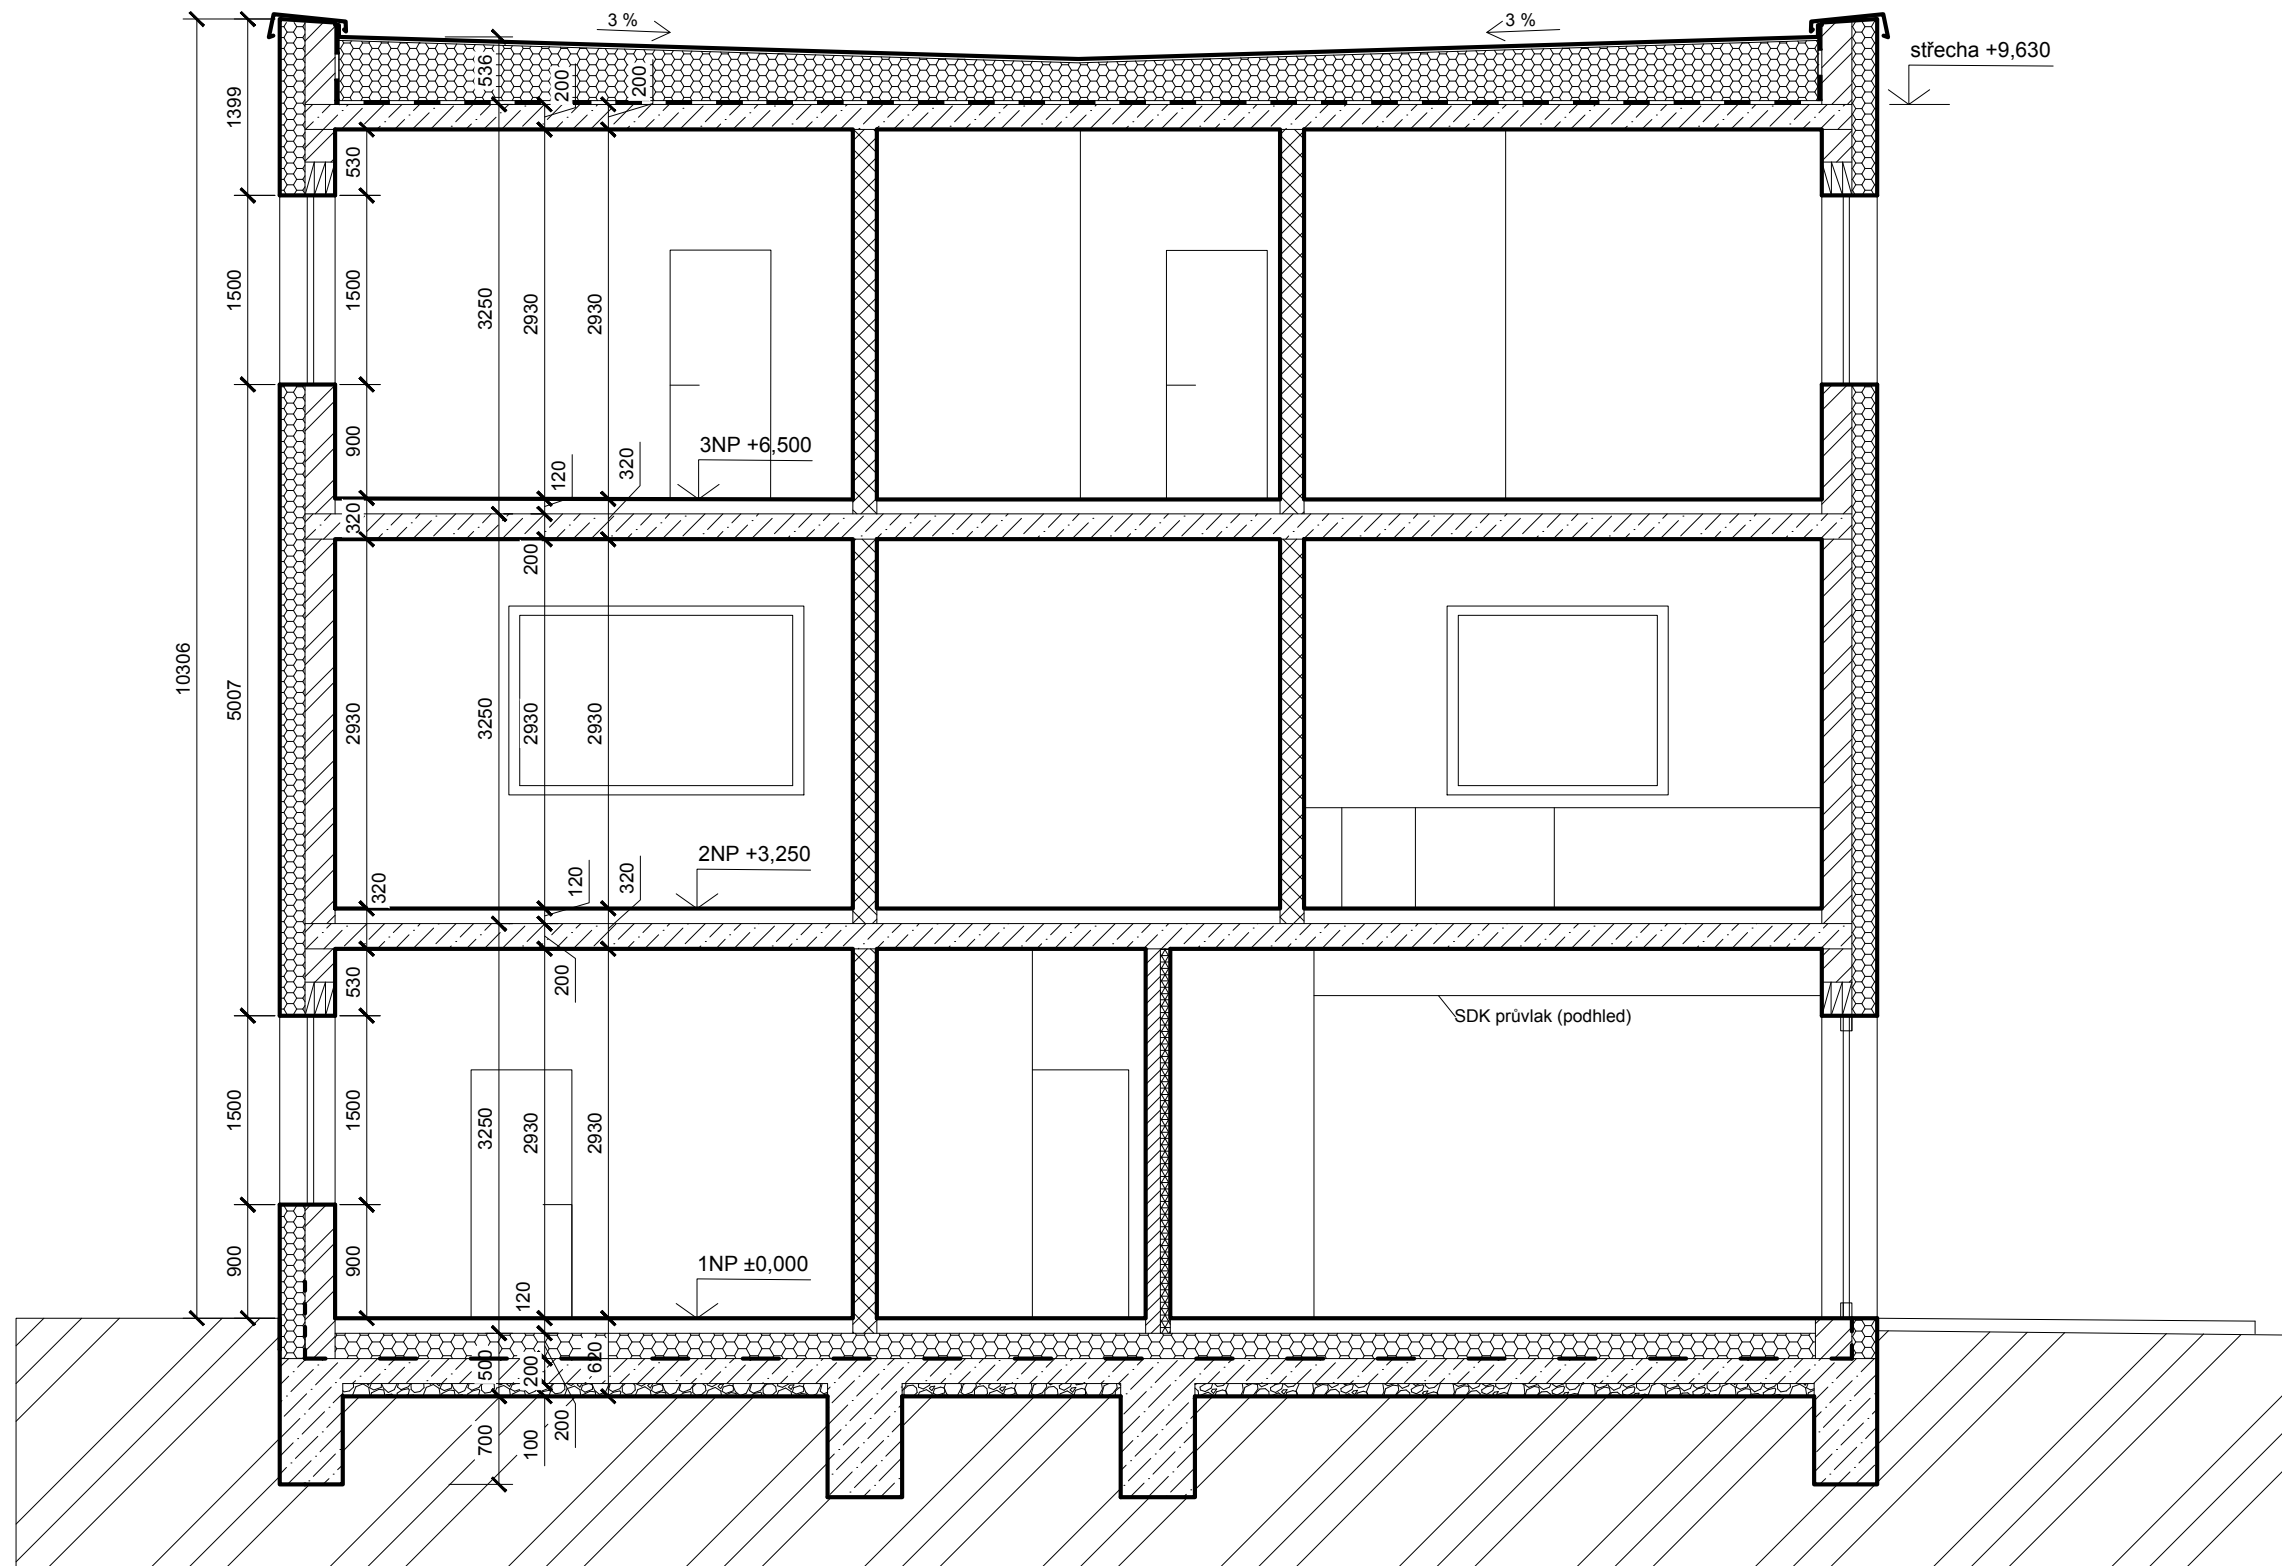


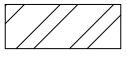


# ŘEZ B - B'

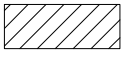

- |   |                    |   |                          |   |              |
|---|--------------------|---|--------------------------|---|--------------|
|  | Porotherm 24 Profi |  | Porotherm 11,5 AKU Profi |  | Hydroizolace |
|  | Železobeton        |  | Tepelná izolace XPS      |   |              |
|  | Tepelná izolace    |  | Zemina                   |   |              |
|  | Porotherm 19 AKU   |  | Štěrka                   |   |              |

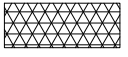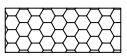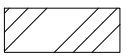Zpracovala: Bendová Andrea	Vedoucí bakalářské práce: doc. Ing. Vladimír Jelínek, CSc.	Školní rok: 18/19	Fakulta stavební ČVUT 
Bakalářská práce - Katedra technických zařízení budov			Datum: 27.5.2018
Název úlohy: Vytápění a větrání rodinného domu			Meřítko: 1:60
Název výkresu: Řez B -B'			Číslo výkresu: 5