



NÁVRHOVÉ VOZIDLO

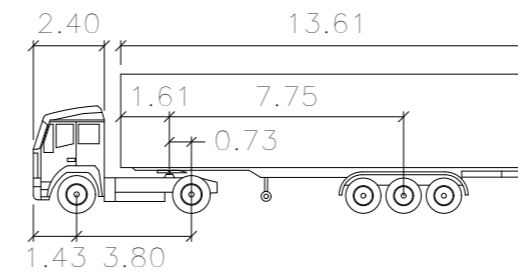

NS
meters

Tractor Width	: 2.50	Lock to Lock Time	: 6.0
Trailer Width	: 2.50	Steering Angle	: 39.1
Tractor Track	: 2.50	Articulating Angle	: 70.0
Trailer Track	: 2.50		

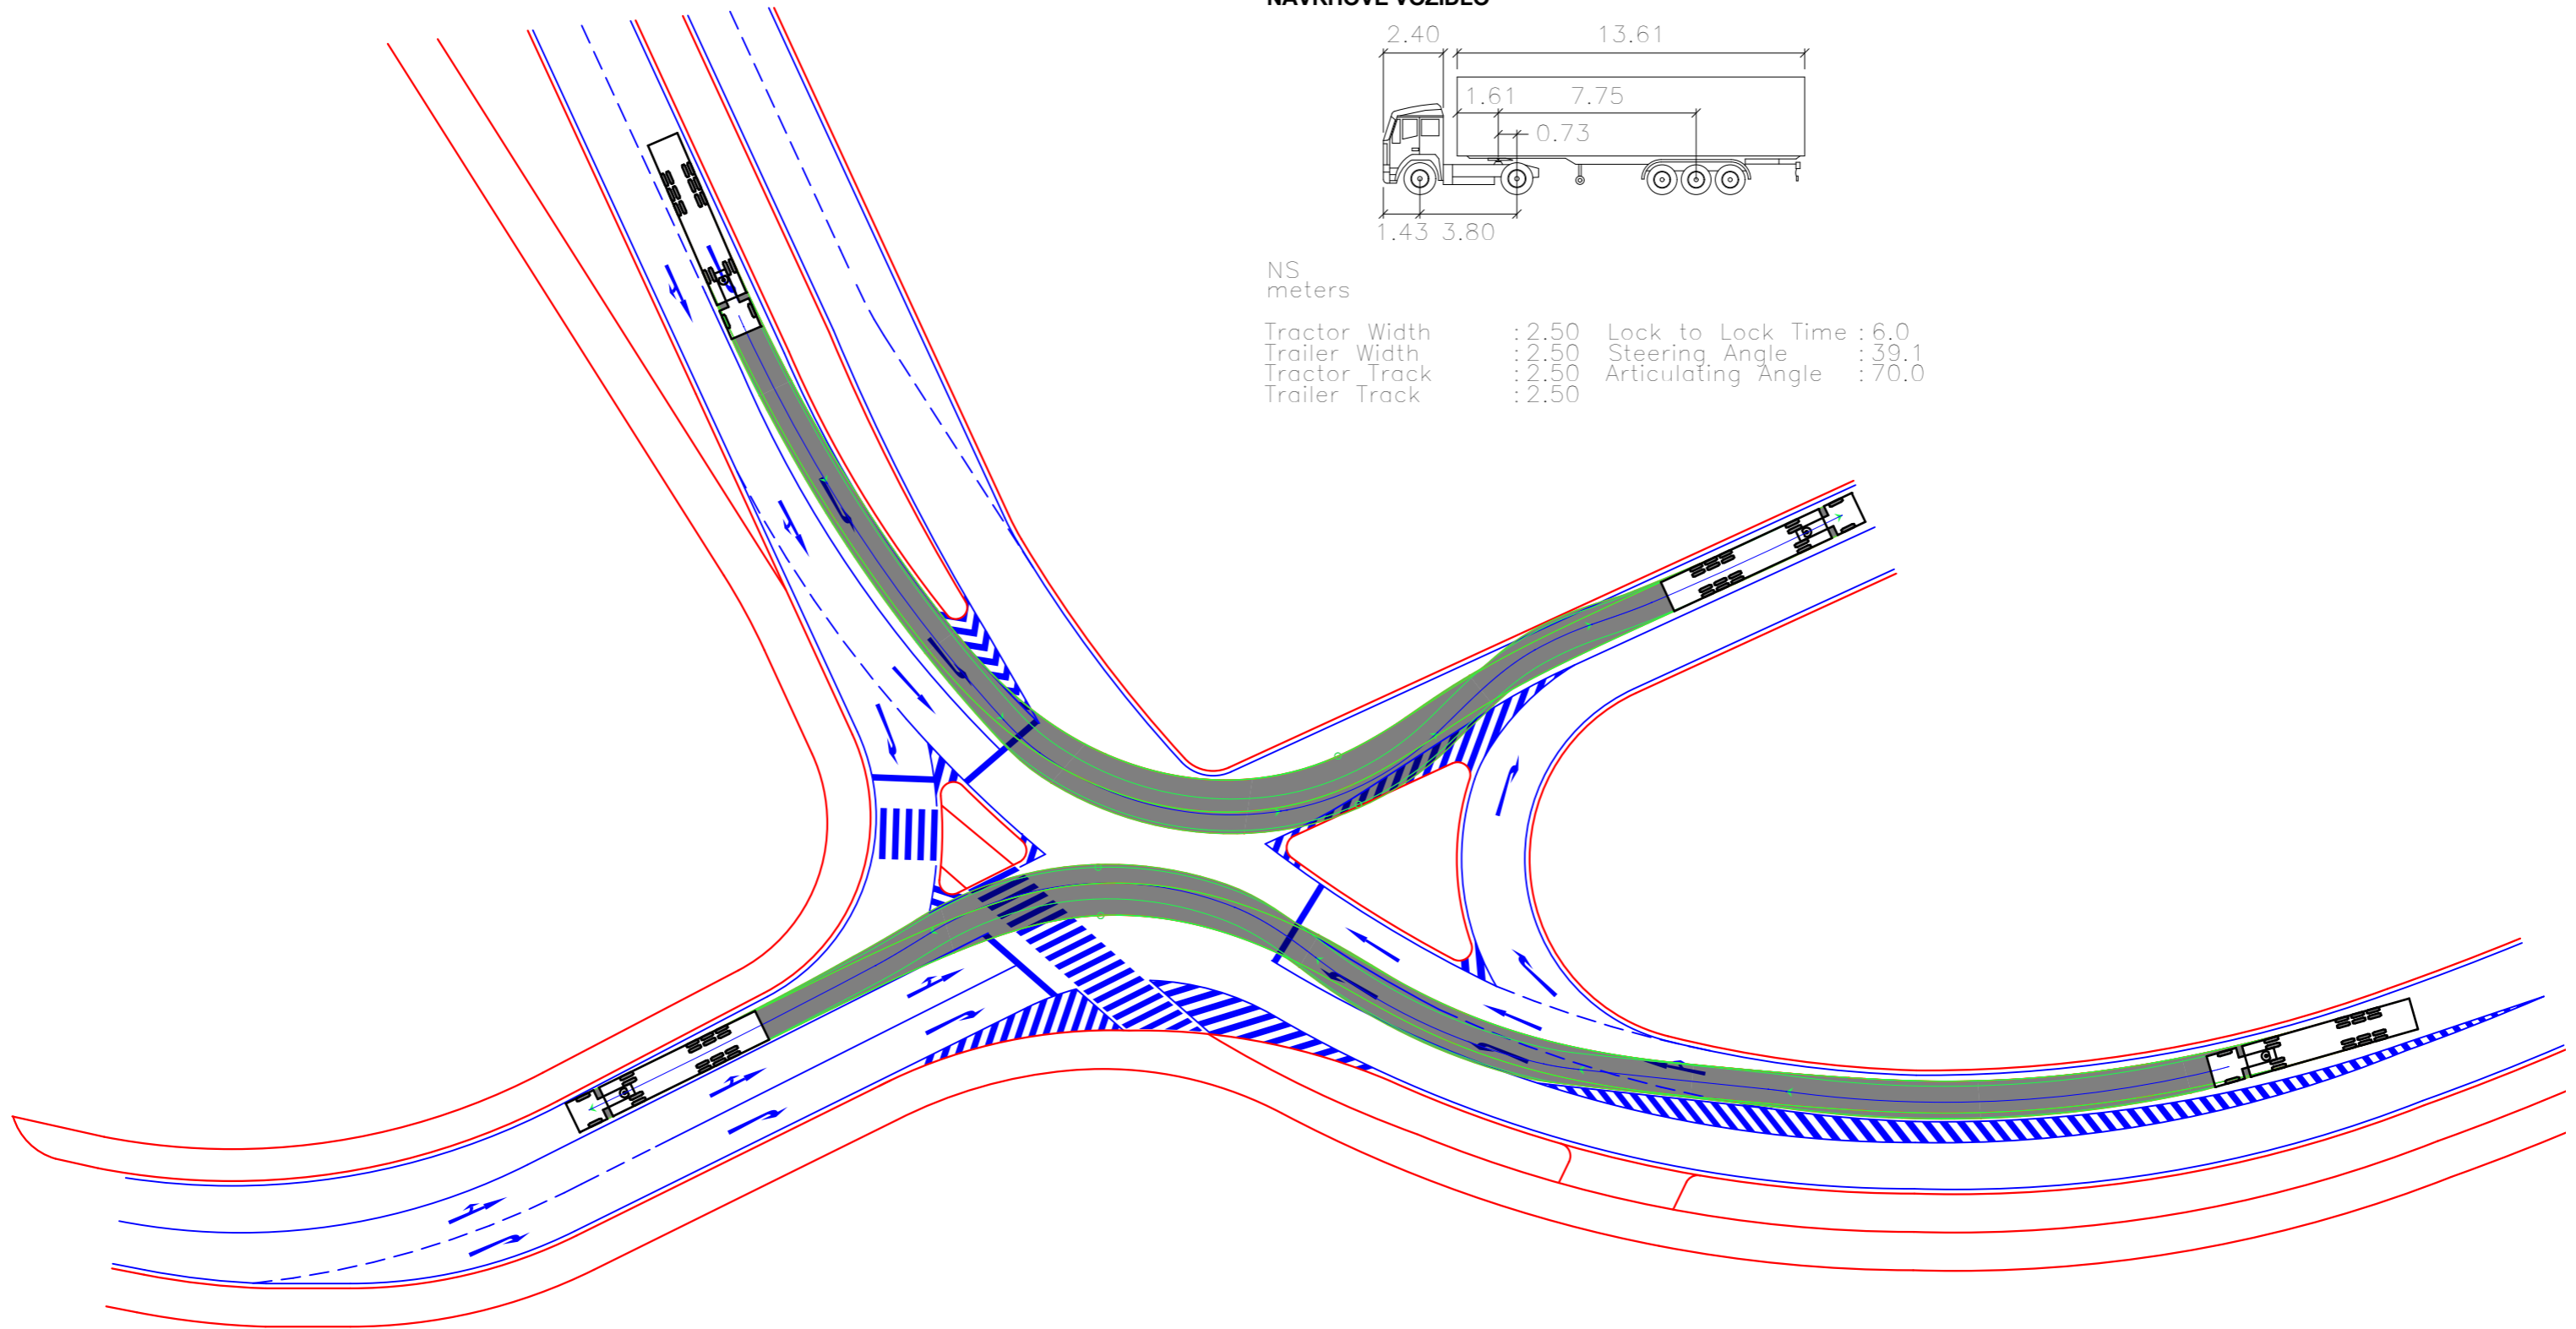

OBOR:	KATEDRA:	JMÉNO STUDENTA		
KONSTRUKCE A DOPRAVNÍ STAVBY	K136	JAROSLAV ŠMERHOVSKÝ		
ROK:	VEDOUcí PRÁCE:			
2017/2018	Ing. JAN HRADIL, Ph.D.			
DIPLOMOVÁ PRÁCE			FORMÁT	A3
OBSAH: PROVĚŘENÍ PRŮJEZDNOSTI APLIKACÍ VLEČNÝCH KŘIVEK VARIANTA "5"			MĚŘITKO	1:500
			DATUM	5.5.2018
			Č. VÝKR.	F.13