




**NÁVRHOVÉ VOZIDLO**

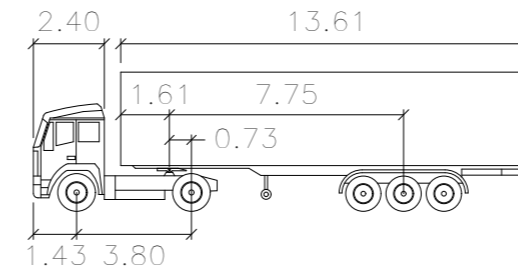

NS  
meters

Tractor Width : 2.50 Lock to Lock Time : 6.0  
 Trailer Width : 2.50 Steering Angle : 39.1  
 Tractor Track : 2.50 Articulating Angle : 70.0  
 Trailer Track : 2.50

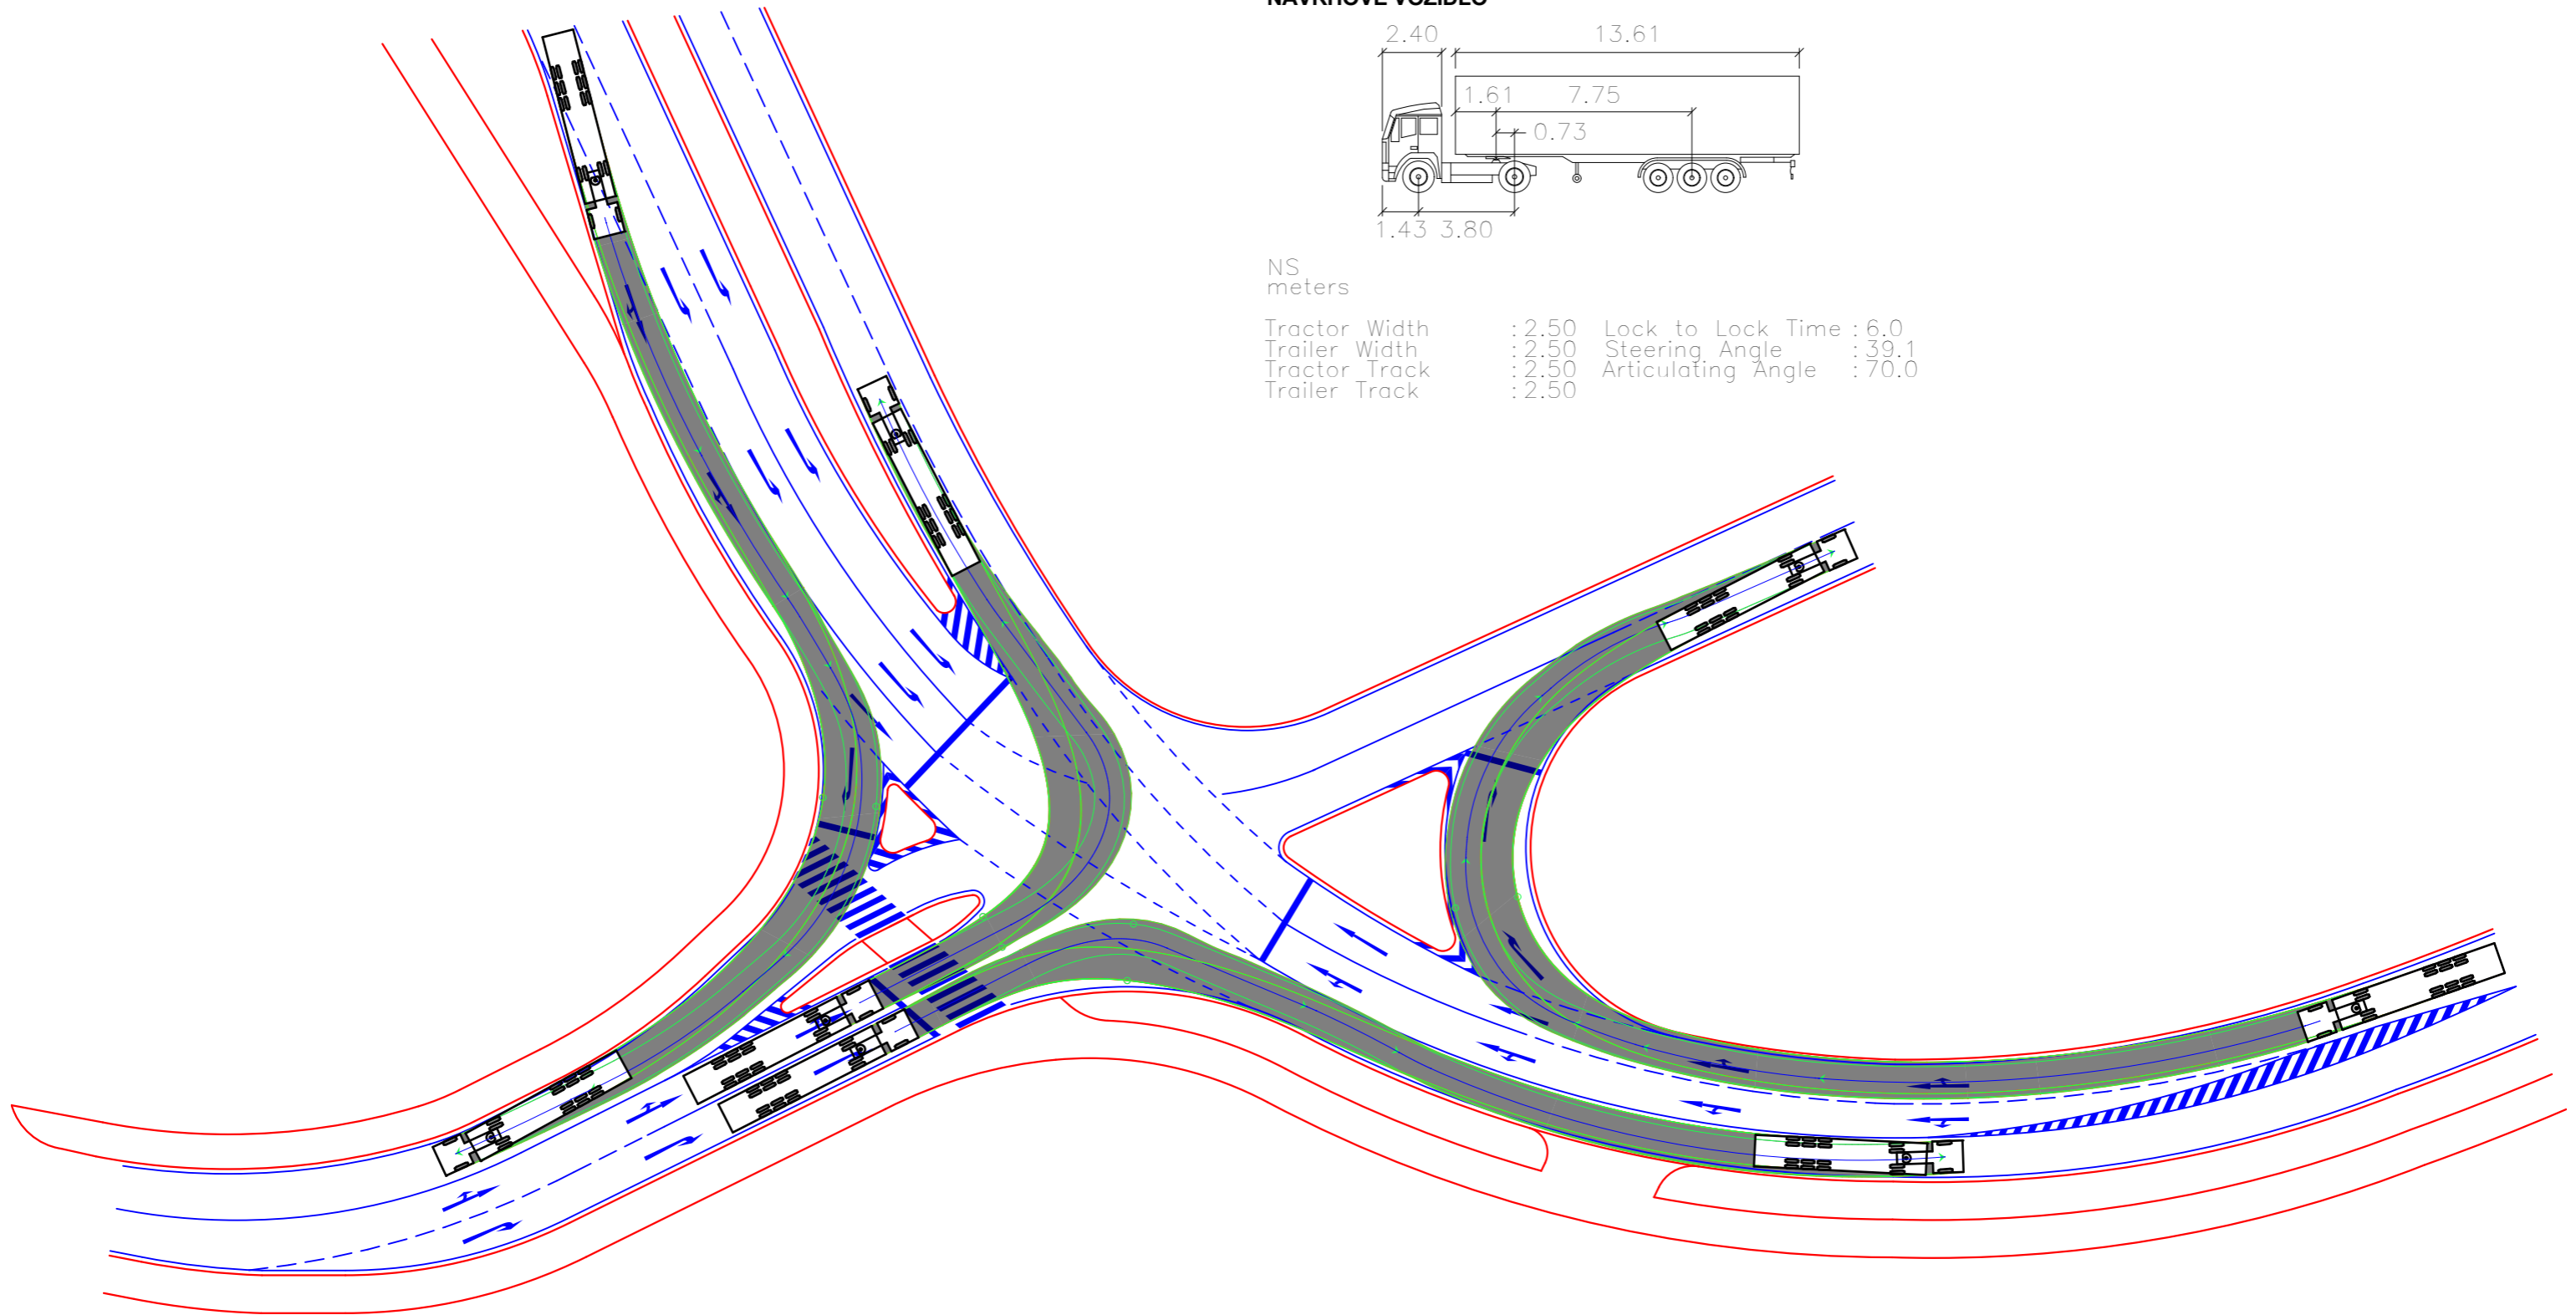

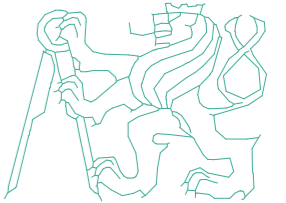OBOR:	KATEDRA:	JMÉNO STUDENTA		
KONSTRUKCE A DOPRAVNÍ STAVBY	K136	<b>JAROSLAV ŠMERHOVSKÝ</b>		
ROK:	VEDOUcí PRÁCE:			
2017/2018	Ing. JAN HRADIL, Ph.D.			
<h1>DIPLOMOVÁ PRÁCE</h1>			FORMÁT	A3
OBSAH: <b>PROVĚŘENÍ PRŮJEZDNOSTI APLIKACÍ                  VLEČNÝCH KŘIVEK VARIANTA "6"</b>			MĚŘITKO	1:500
			DATUM	5.5.2018
			Č. VÝKR.	<b>F.14</b>