




NÁVRHOVÉ VOZIDLO

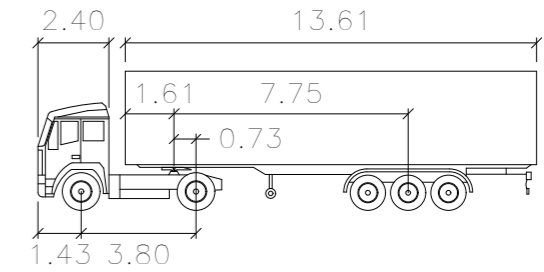

NS
meters

Tractor Width : 2.50 Lock to Lock Time : 6.0
 Trailer Width : 2.50 Steering Angle : 39.1
 Tractor Track : 2.50 Articulating Angle : 70.0
 Trailer Track : 2.50

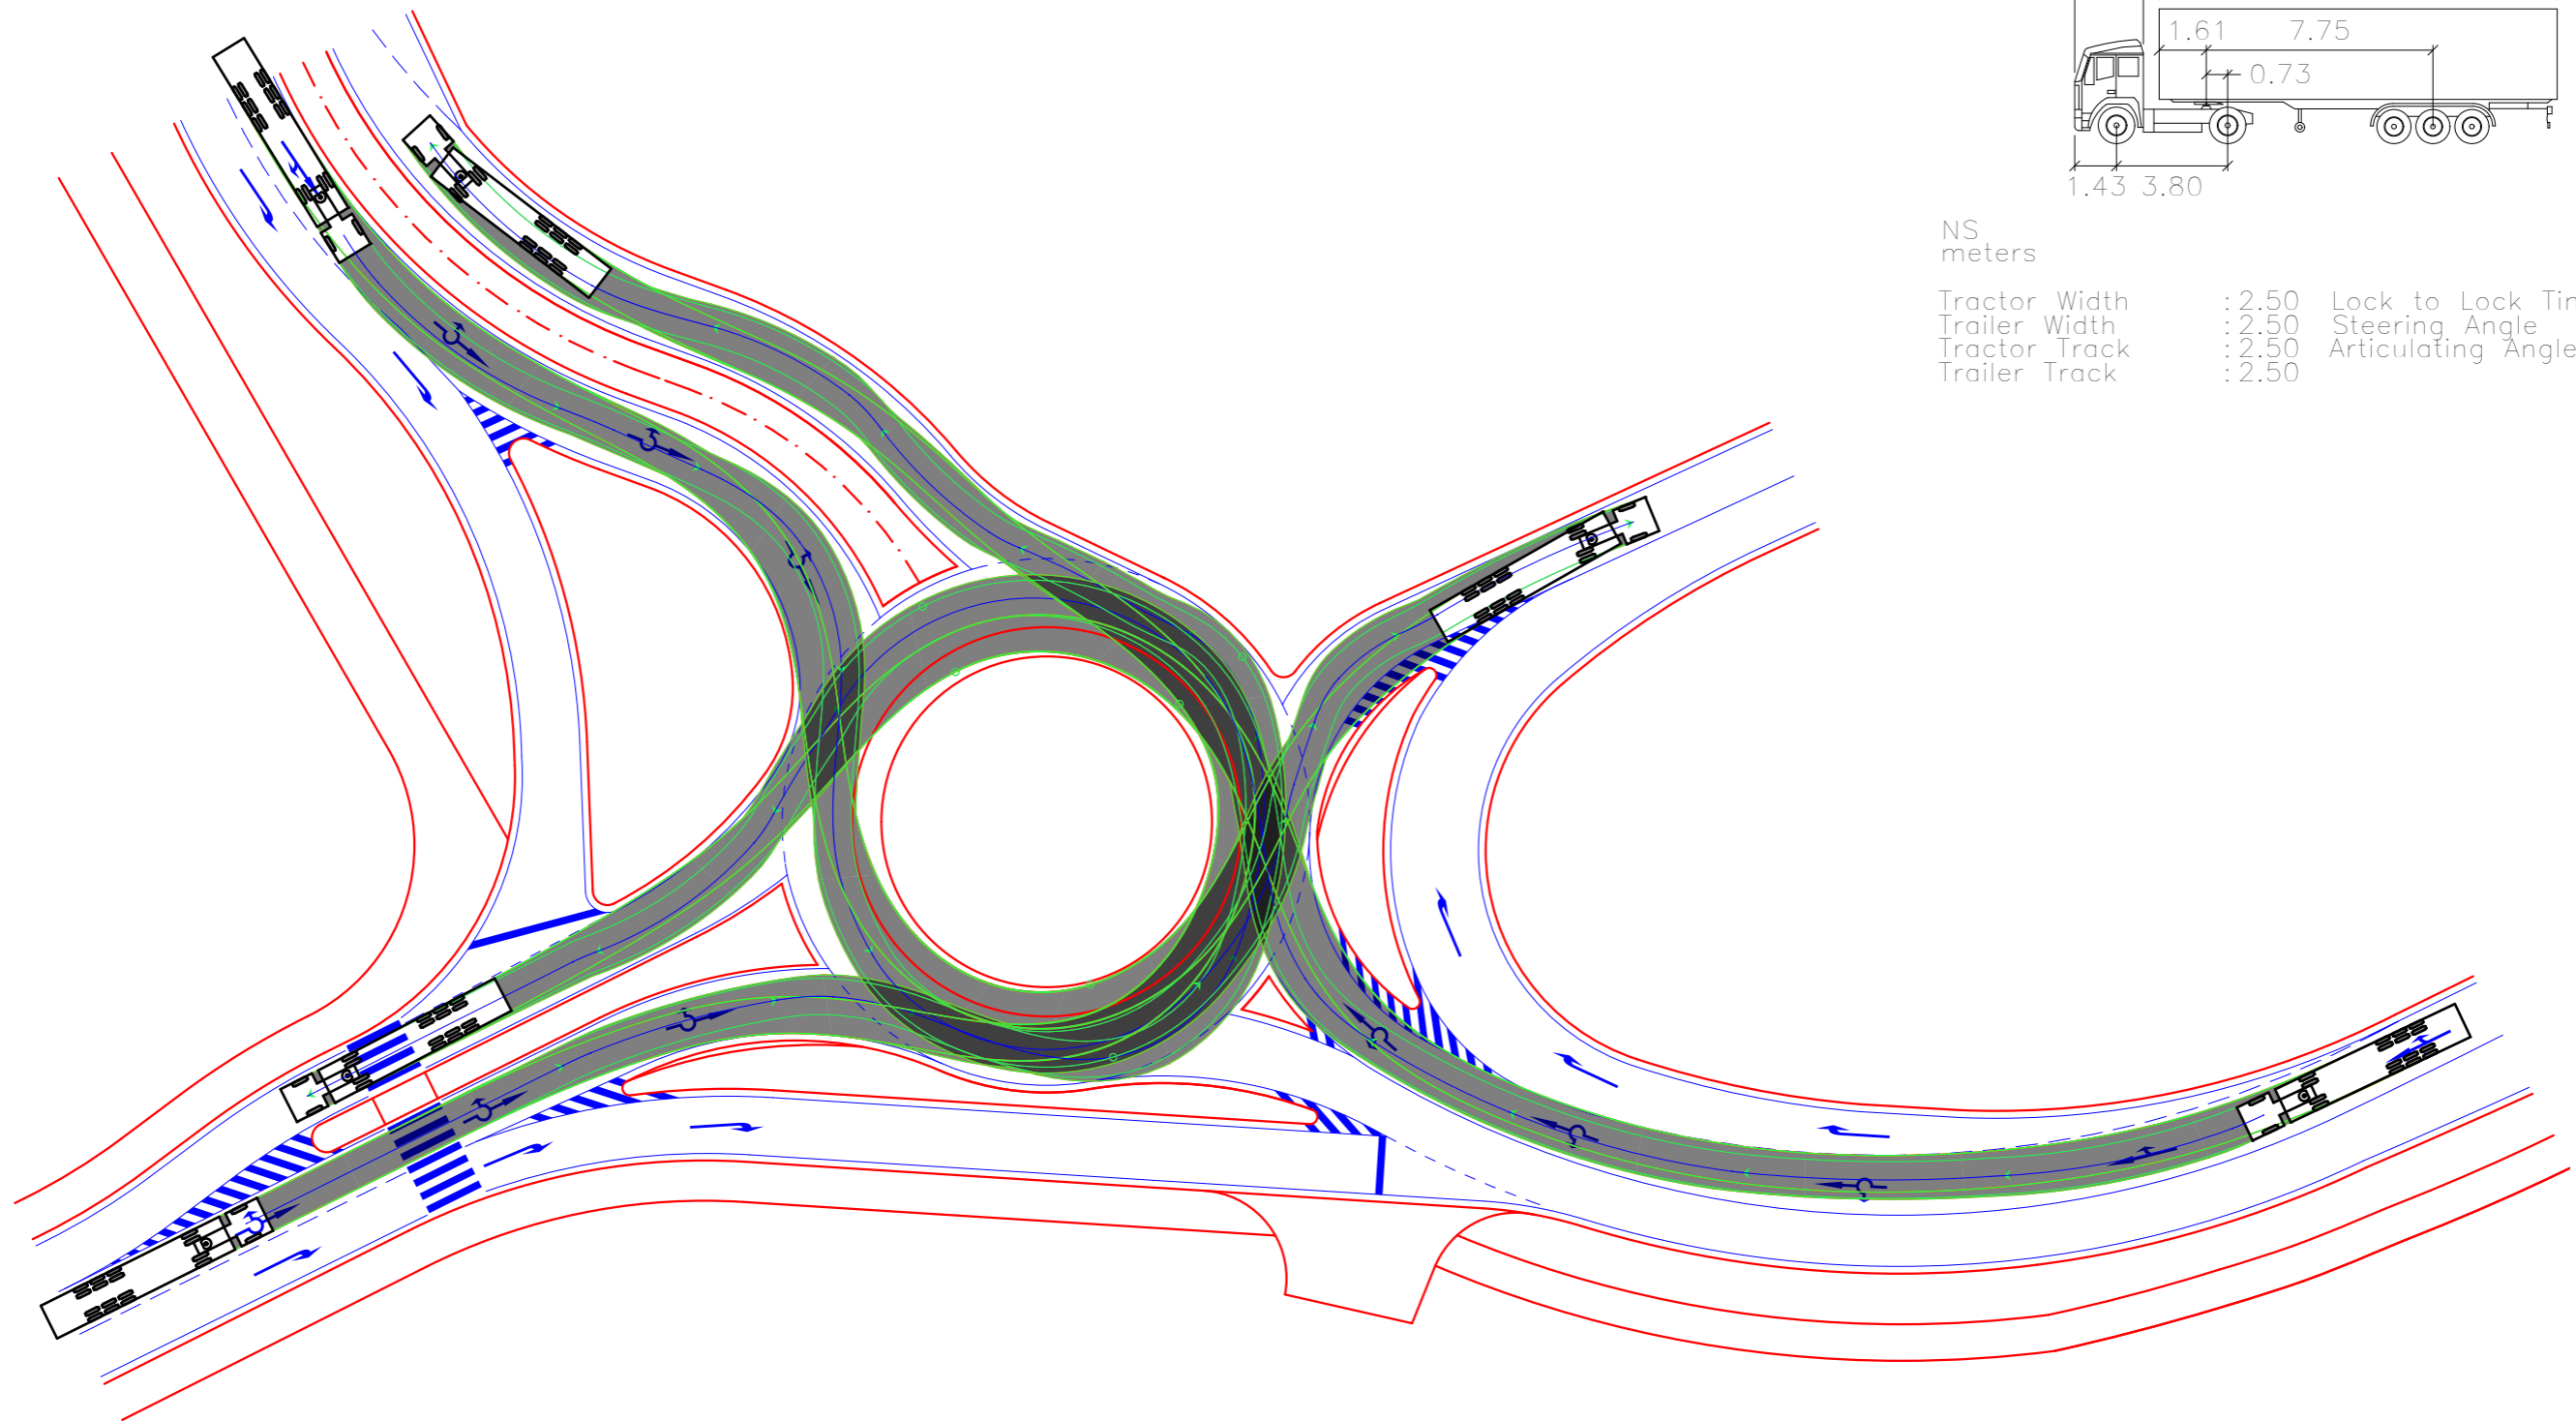

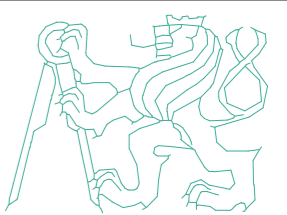OBOR:	KATEDRA:	JMÉNO STUDENTA		
KONSTRUKCE A DOPRAVNÍ STAVBY	K136	JAROSLAV ŠMERHOVSKÝ		
ROK:	VEDOUcí PRÁCE:			
2017/2018	Ing. JAN HRADIL, Ph.D.			
DIPLOMOVÁ PRÁCE			FORMÁT	A3
OBSAH: PROVĚŘENÍ PRŮJEZDNOSTI APLIKACÍ VLEČNÝCH KŘIVEK VARIANTA "1"			MĚŘÍTKO	1:500
			DATUM	5.5.2018
			Č. VÝKR.	F.3