



NÁVRHOVÉ VOZIDLO

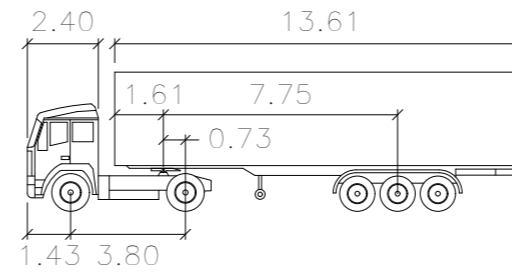


NS
meters

Tractor Width : 2.50 Lock to Lock Time : 6.0
 Trailer Width : 2.50 Steering Angle : 39.1
 Tractor Track : 2.50 Articulating Angle : 70.0
 Trailer Track : 2.50

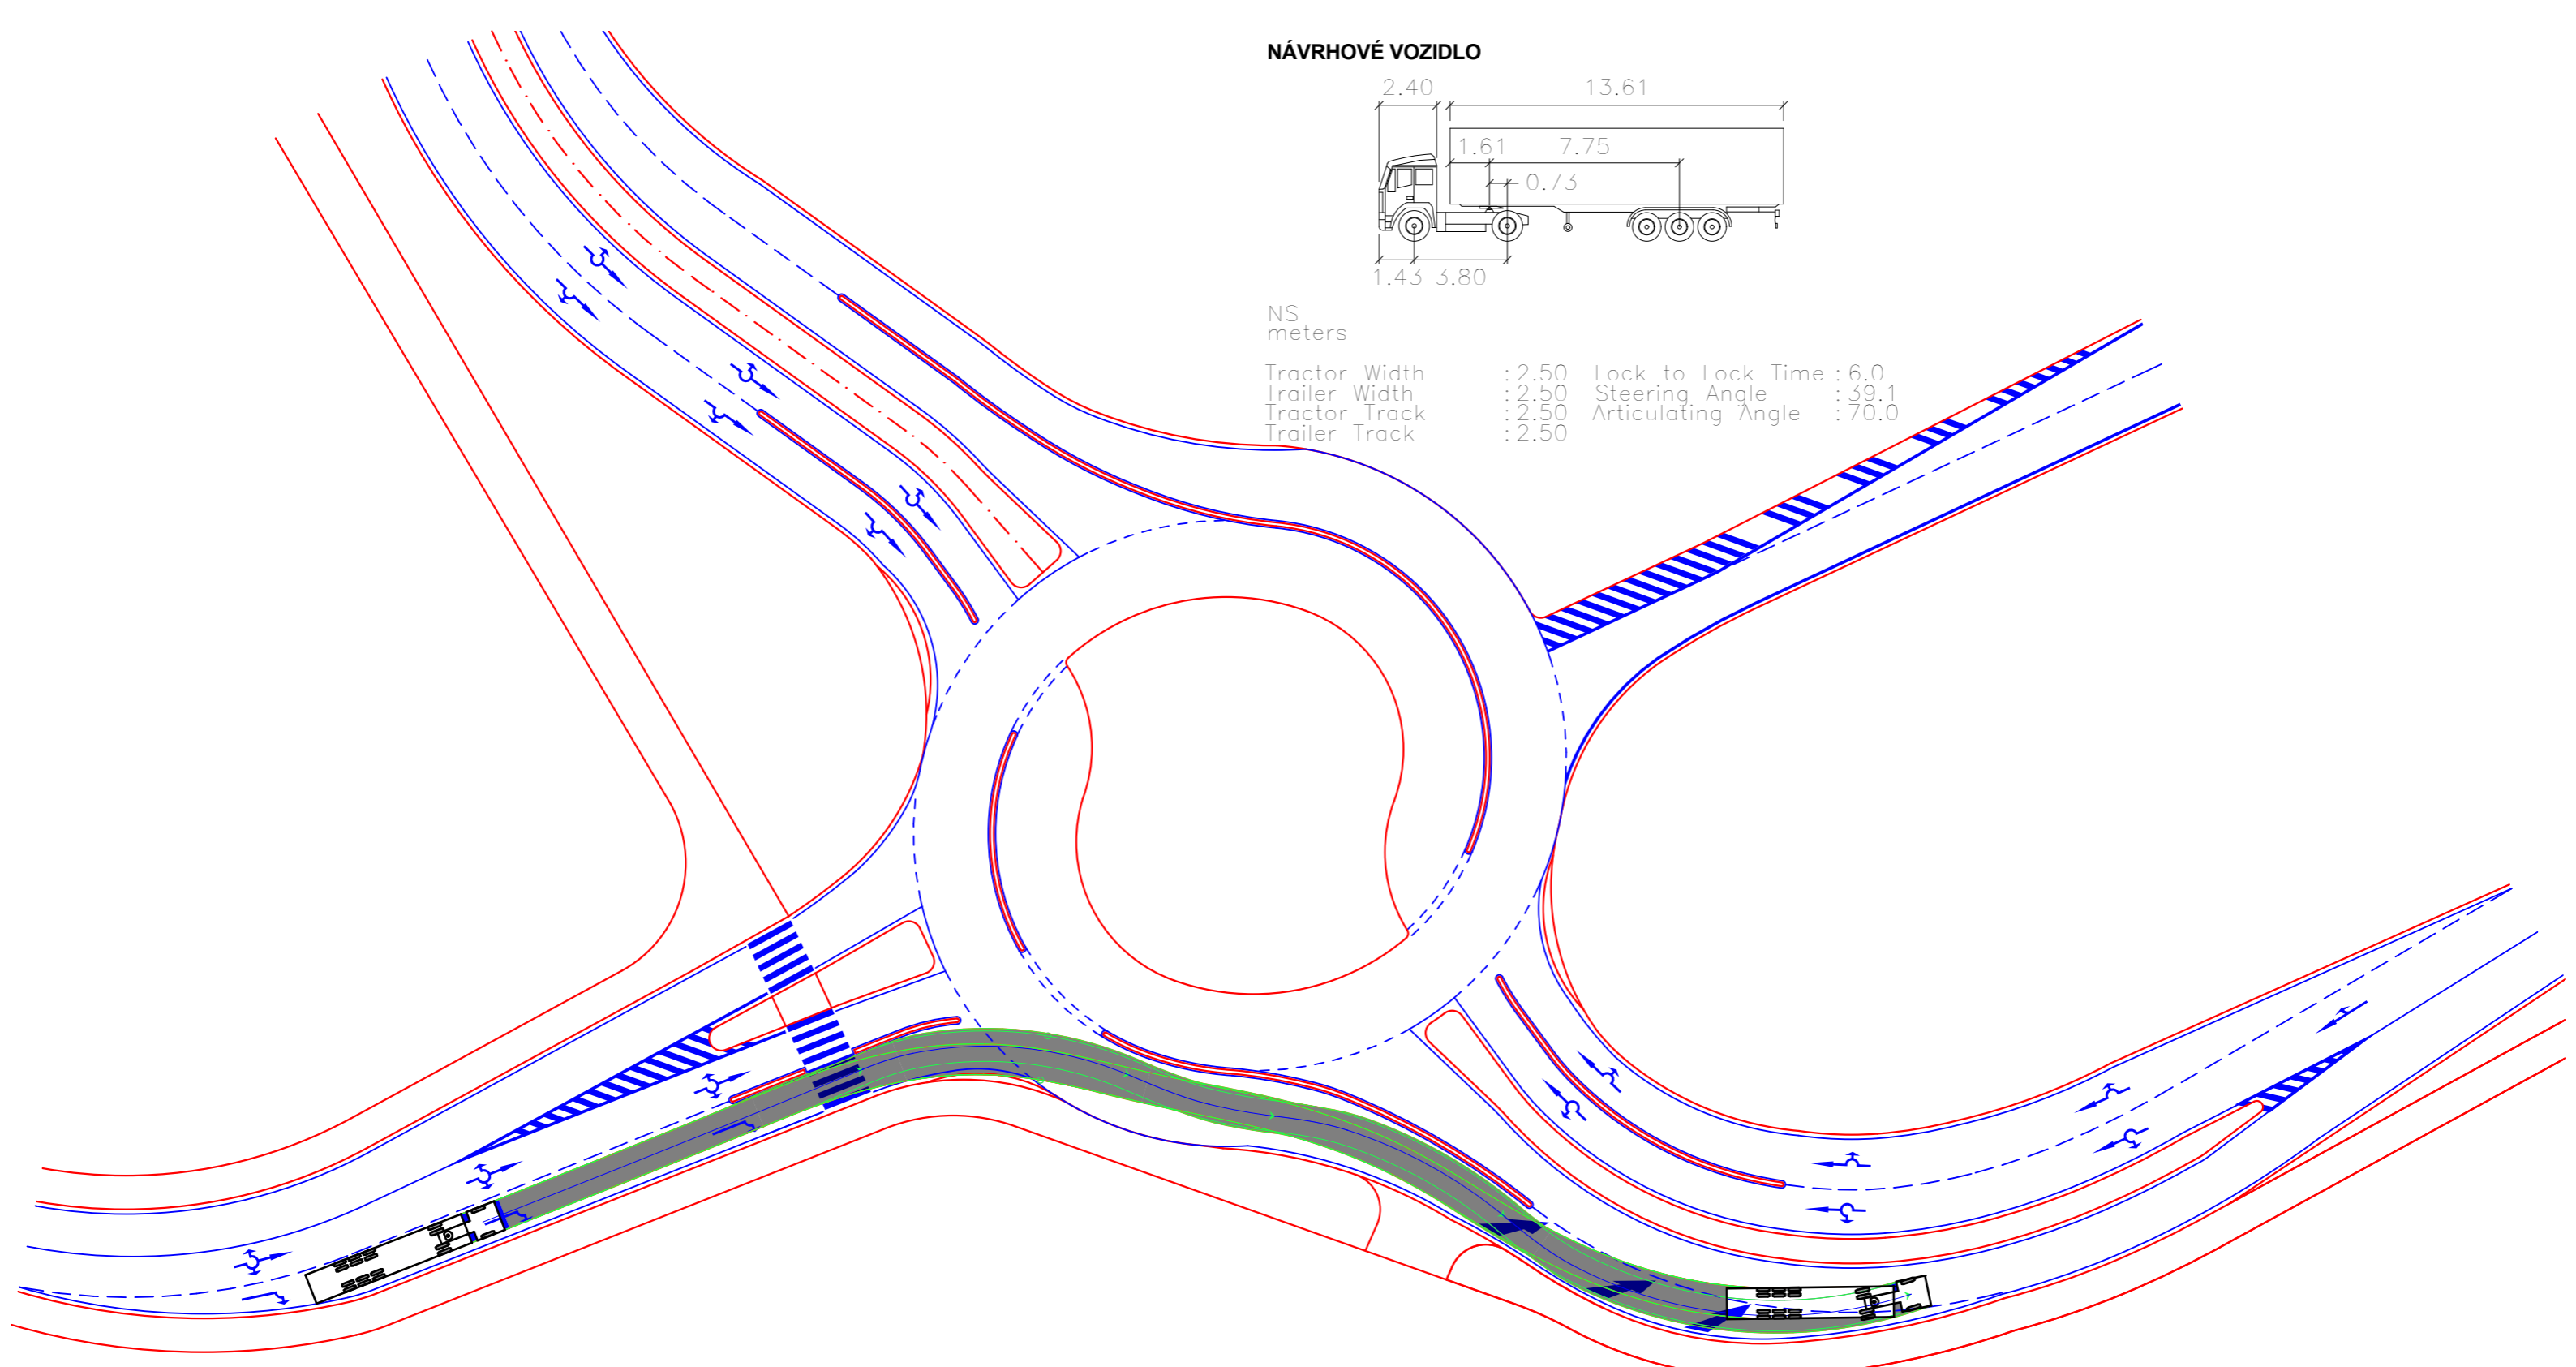

OBOR:	KATEDRA:	JMÉNO STUDENTA
KONSTRUKCE A DOPRAVNÍ STAVBY	K136	JAROSLAV ŠMERHOVSKÝ
ROK:	VEDOUcí PRÁCE:	
2017/2018	Ing. JAN HRADIL, Ph.D.	

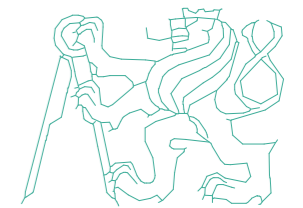

DIPLOMOVÁ PRÁCE

OBSAH: PROVĚŘENÍ PRŮJEZDNOSTI APLIKACÍ
VLEČNÝCH KŘIVEK VARIANTA "3"

FORMÁT	A3
MĚŘITKO	1:500
DATUM	5.5.2018
Č. VÝKR.	F.7