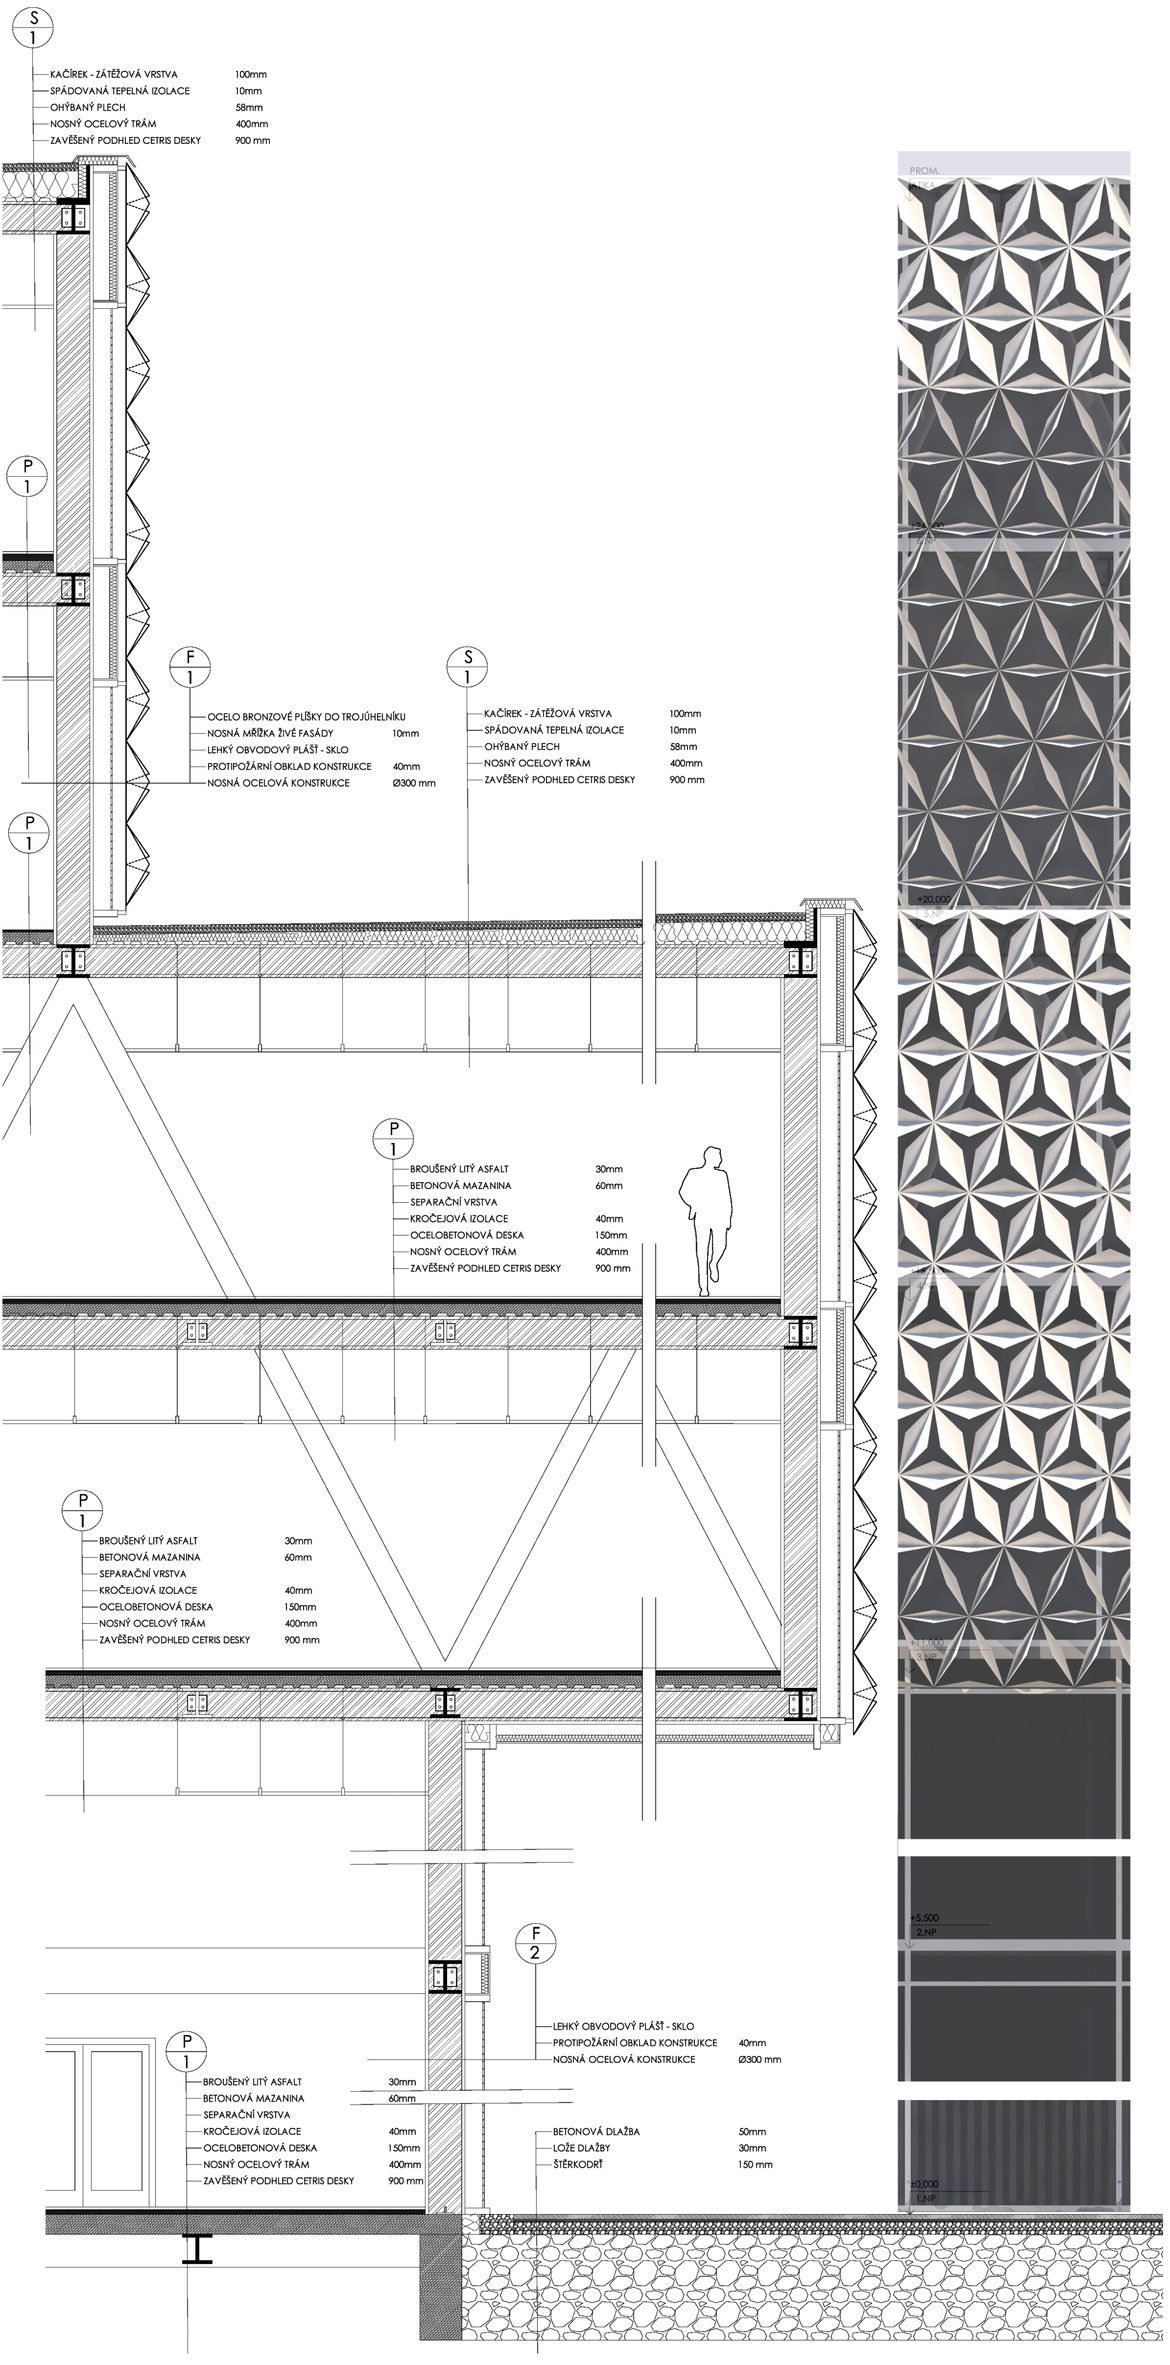
S 1
KAČÍREK - ZÁTĚŽOVÁ VRSTVA 100mm
SPÁDOVANÁ TEPELNÁ IZOLACE 10mm
OHÝBANÝ PLECH 58mm
NOSNÝ OCELOVÝ TRÁM 400mm
ZAVĚŠENÝ PODHLED CETRIS DESKY 900 mm
P 1
F 1
OCELO BRONZOVÉ PLÍŠKY DO TROJÚHELNÍKU
NOSNÁ MŘÍŽKA ŽIVÉ FASÁDY 10mm
LEHKÝ OBVODOVÝ PLÁŠŤ - SKLO
PROTIPOŽÁRNÍ OBKLAD KONSTRUKCE 40mm
NOSNÁ OCELOVÁ KONSTRUKCE Ø300 mm
S 1
KAČÍREK - ZÁTĚŽOVÁ VRSTVA 100mm
SPÁDOVANÁ TEPELNÁ IZOLACE 10mm
OHÝBANÝ PLECH 58mm
NOSNÝ OCELOVÝ TRÁM 400mm
ZAVĚŠENÝ PODHLED CETRIS DESKY 900 mm
P 1
BROUŠENÝ LITÝ ASFALT 30mm
BETONOVÁ MAZANINA 60mm
SEPARAČNÍ VRSTVA
KROČEJOVÁ IZOLACE 40mm
OCELOBETONOVÁ DESKA 150mm
NOSNÝ OCELOVÝ TRÁM 400mm
ZAVĚŠENÝ PODHLED CETRIS DESKY 900 mm
P 1
BROUŠENÝ LITÝ ASFALT 30mm
BETONOVÁ MAZANINA 60mm
SEPARAČNÍ VRSTVA
KROČEJOVÁ IZOLACE 40mm
OCELOBETONOVÁ DESKA 150mm
NOSNÝ OCELOVÝ TRÁM 400mm
ZAVĚŠENÝ PODHLED CETRIS DESKY 900 mm
F 2
LEHKÝ OBVODOVÝ PLÁŠŤ - SKLO
PROTIPOŽÁRNÍ OBKLAD KONSTRUKCE 40mm
NOSNÁ OCELOVÁ KONSTRUKCE Ø300 mm
P 1
BROUŠENÝ LITÝ ASFALT 30mm
BETONOVÁ MAZANINA 60mm
SEPARAČNÍ VRSTVA
KROČEJOVÁ IZOLACE 40mm
OCELOBETONOVÁ DESKA 150mm
NOSNÝ OCELOVÝ TRÁM 400mm
ZAVĚŠENÝ PODHLED CETRIS DESKY 900 mm
BETONOVÁ DLAŽBA 50mm
LOŽE DLAŽBY 30mm
ŠTĚRKODRŤ 150 mm
PROM.
+24,000
+20,000
+15,000
+11,000
+5,500
2.NP
±0,000
1.NP