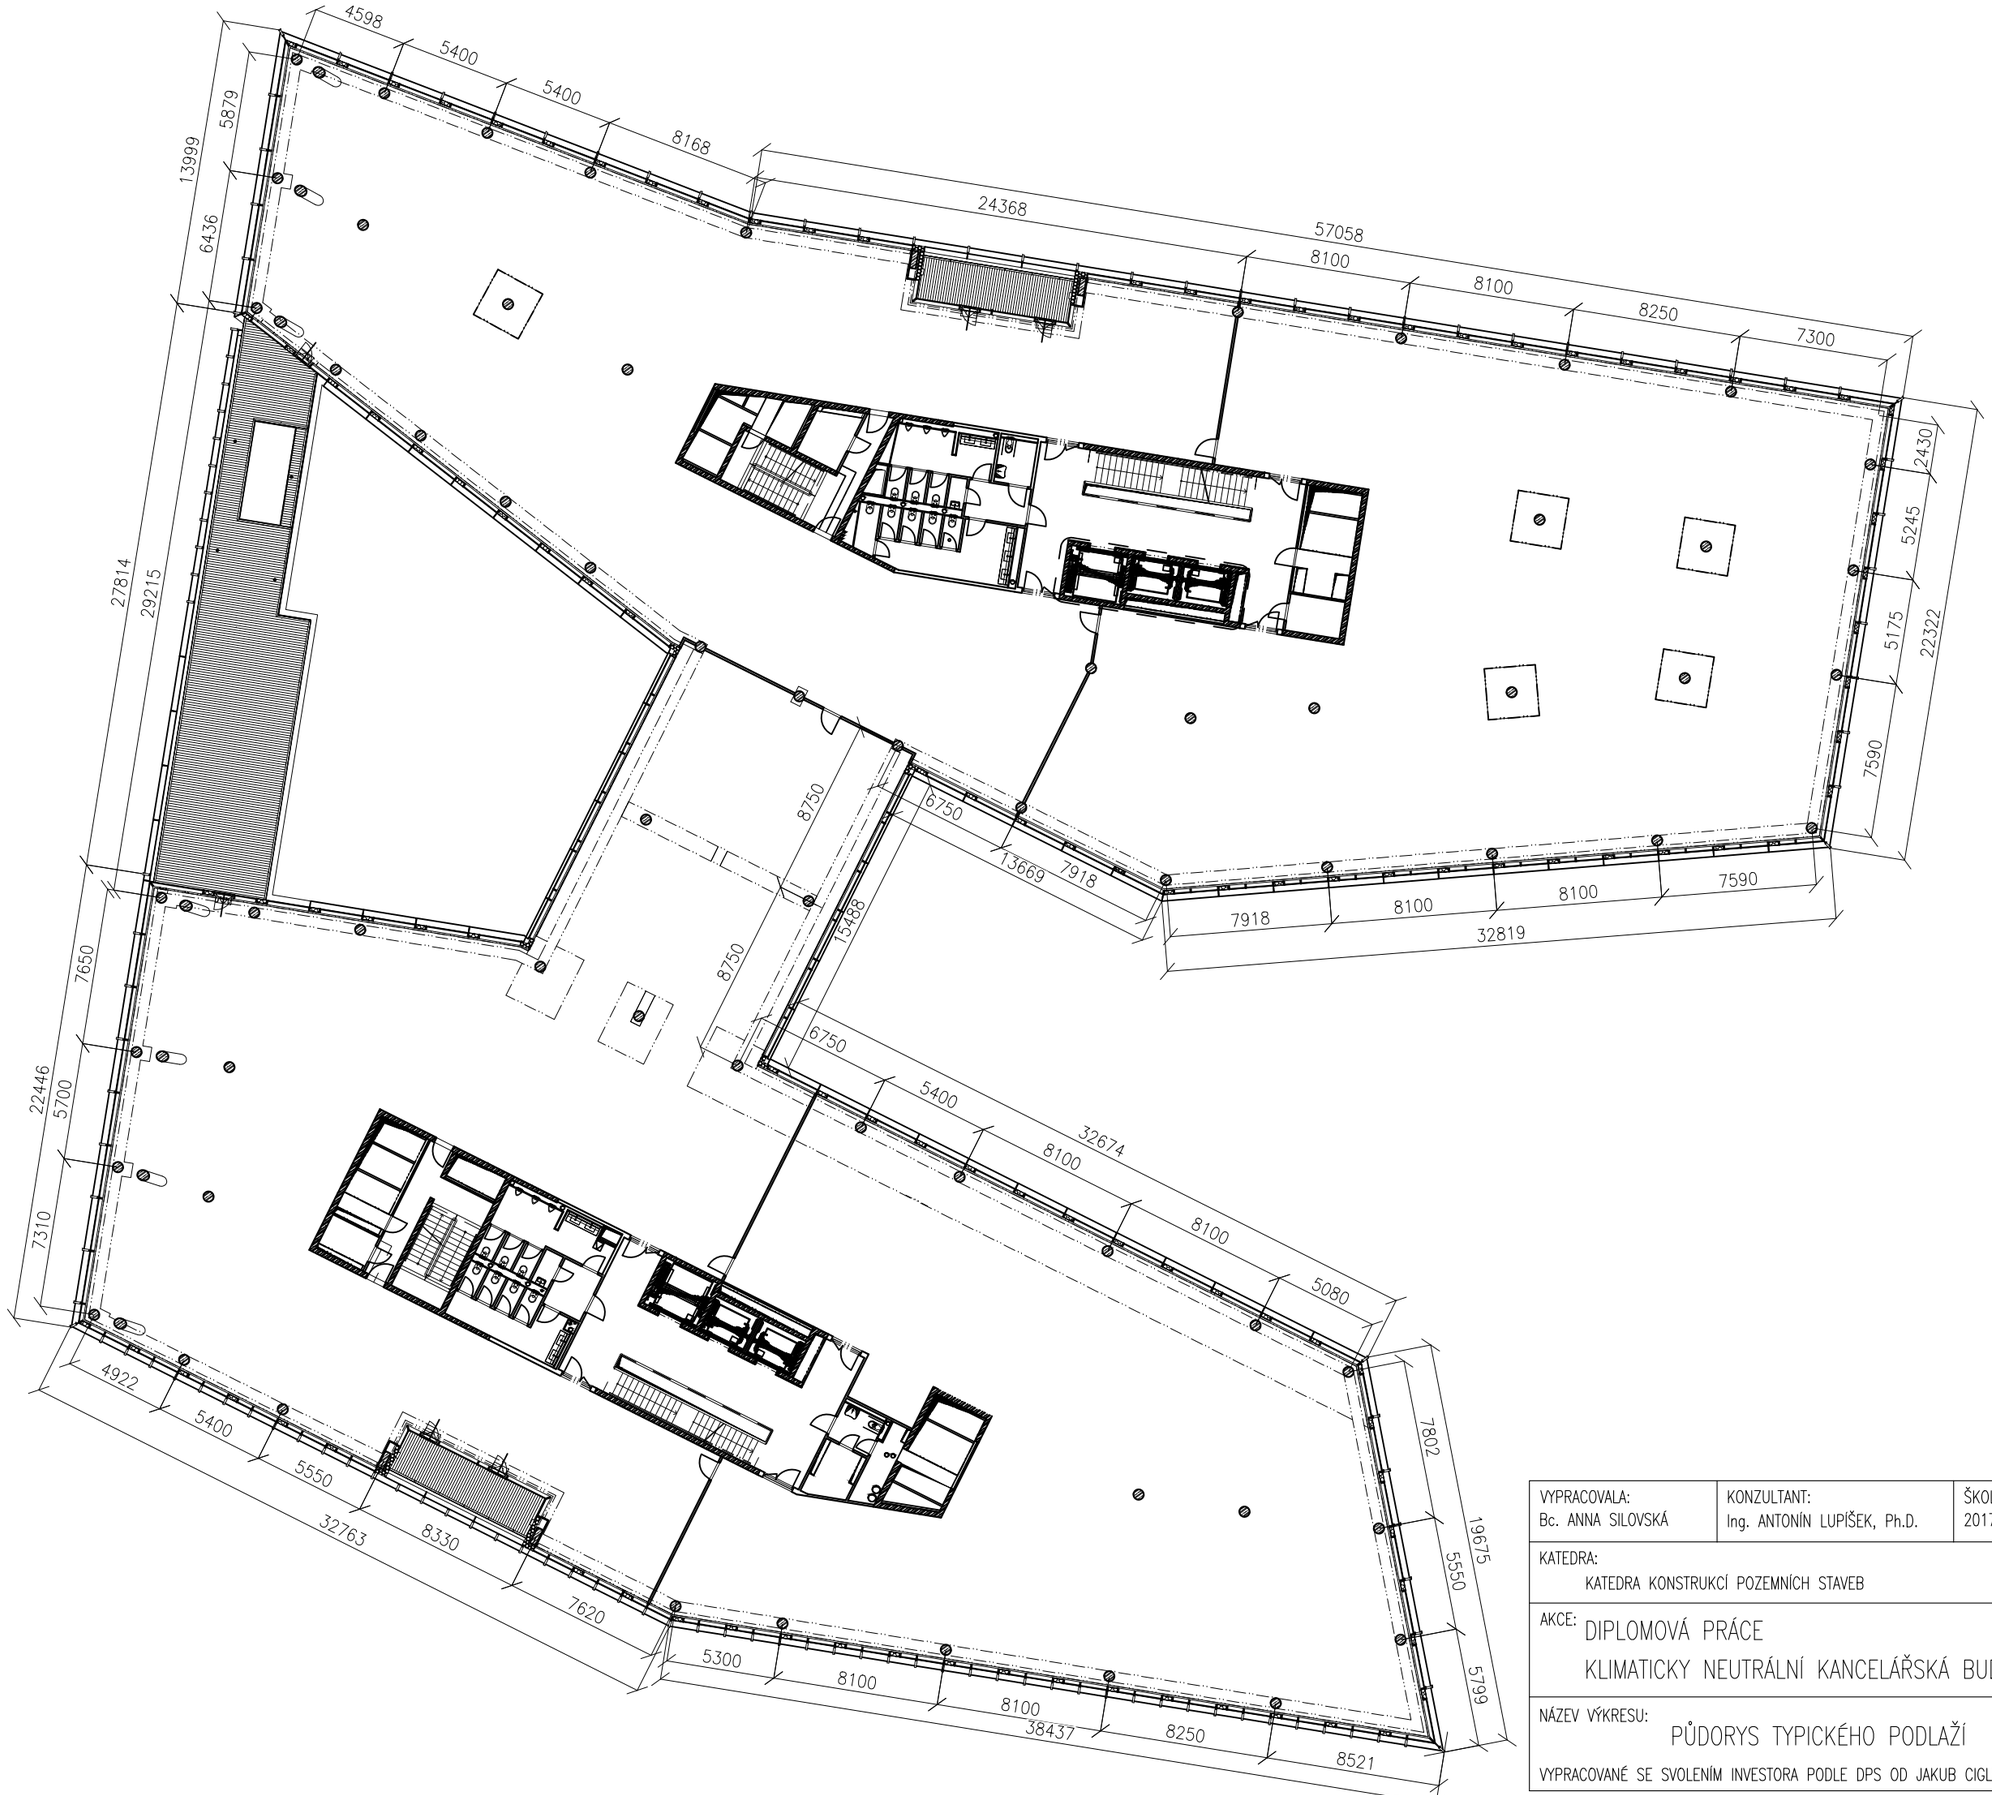


| | | | |
|---|---|---|---|
| VYPRACOVALA: Bc. ANNA SILOVSKÁ | KONZULTANT: Ing. ANTONÍN LUPIŠEK, Ph.D. | ŠKOLNÍ ROK: 2017/2018 | FAKULTA STAVEBNÍ ČVUT |
| KATEDRA: KATEDRA KONSTRUKCÍ POZEMNÍCH STAVEB | | | |
| AKCE: DIPLOMOVÁ PRÁCE<br>KLIMATICKY NEUTRÁLNÍ KANCELÁŘSKÁ BUDOVA | | | DATUM: 17.5.2018<br>MĚŘÍTKO: 1:300<br>FORMÁT: A3 |
| NÁZEV VÝKRESU: PŮDORYS TYPICKÉHO PODLAŽÍ<br>VYPRACOVANÉ SE SVOLENÍM INVESTORA PODLE DPS OD JAKUB CIGLER ARCHITEKTI a.s. | | | ČÍSLO VÝKRESU: 2 |